


Opzoeking kadaster

Meest recente toestand

Percelen:

Schaal: 1:1250

Capakey	Adres	Geïdentificeerd door
23030C0140/00N000	Kortestraat 1B(11)(App. 1.8), 1790	Capakey

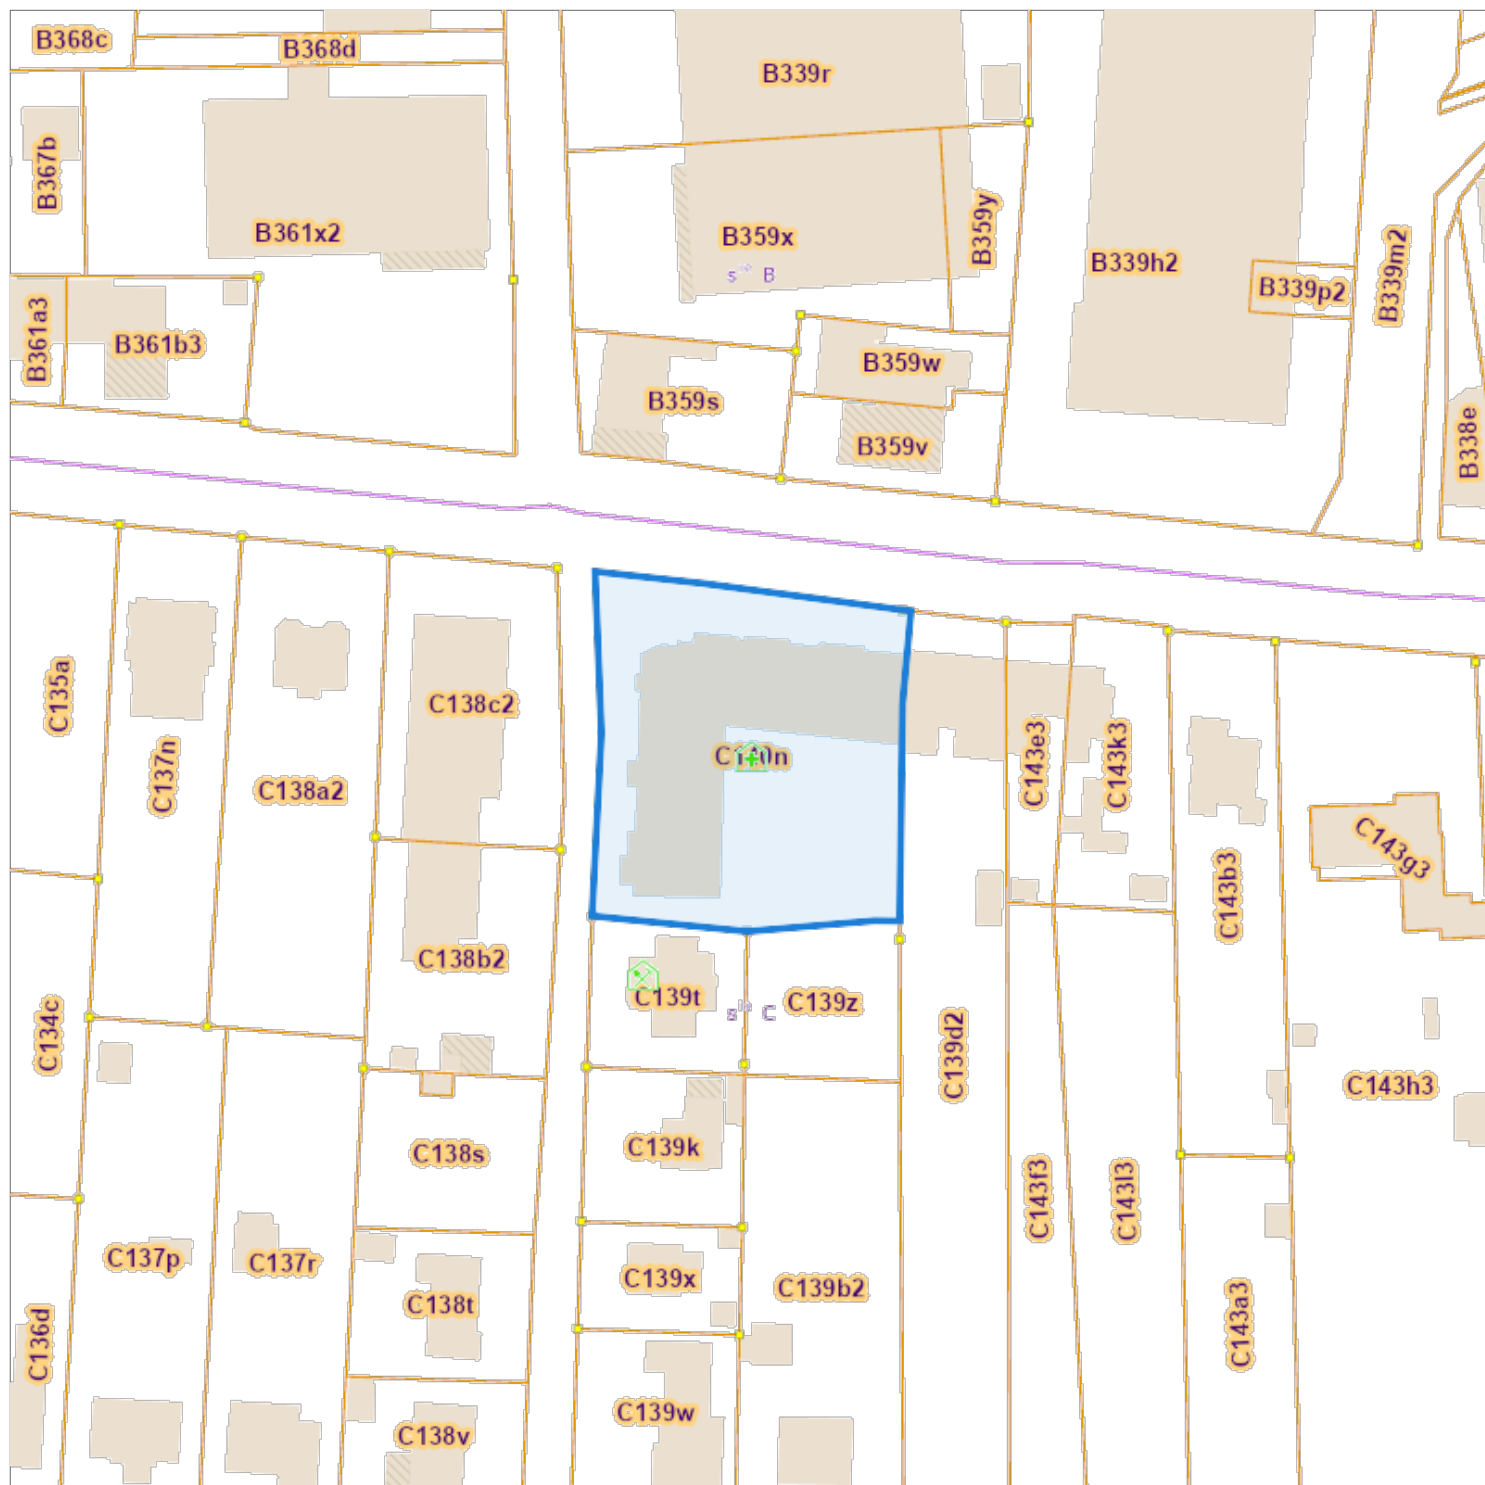

De AAPD, producent van de databank waarin deze gegevens zijn opgenomen, geniet de intellectuele eigendomsrechten vermeld in de wet van 30 juni 1994 betreffende het auteursrecht en de naburige rechten.