


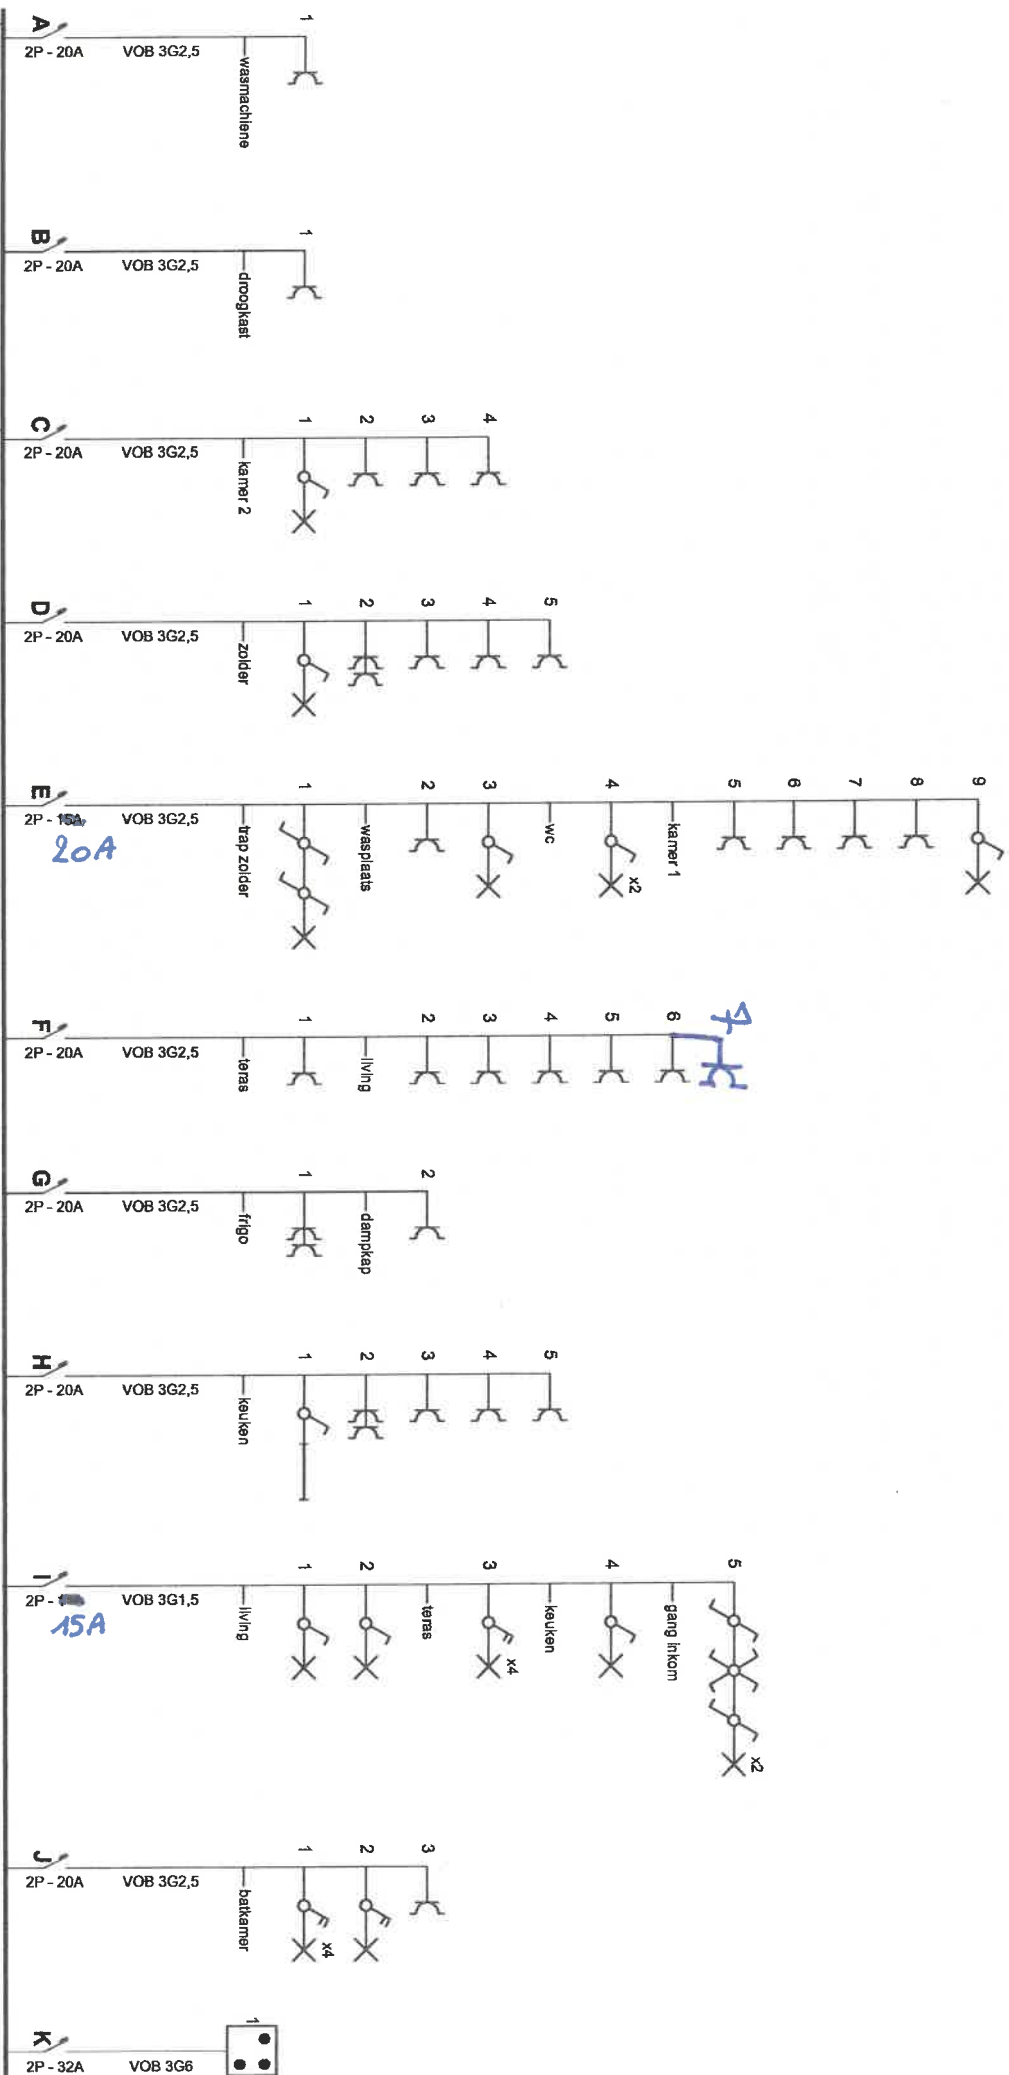



4P - 63A  
 2P - 63A  
 2P - 63A


18 JAN 2019

**J. VAN HEELEN**  
 KEURMEESTER VZW  
 INSPECTEUR (ISO)  
 VERVOEGT KEUR

**Plaats van de elektrische installatie**  
 Linda Buyst  
 Ninoofsesteenweg 922  
 1703 Schepdaal

**Installateur**  
 MH Technics B.V.B.A.  
 Ninoofsesteenweg 607  
 1500 Halle  
 GSM: 0479 95 78 74  
 e-mail: patricia.ocula@hotmail.com  
 BTW BE 0893.550.340

**P. 1/3**  
**Eendraadschema**  
 2 x 230V ~ 50Hz

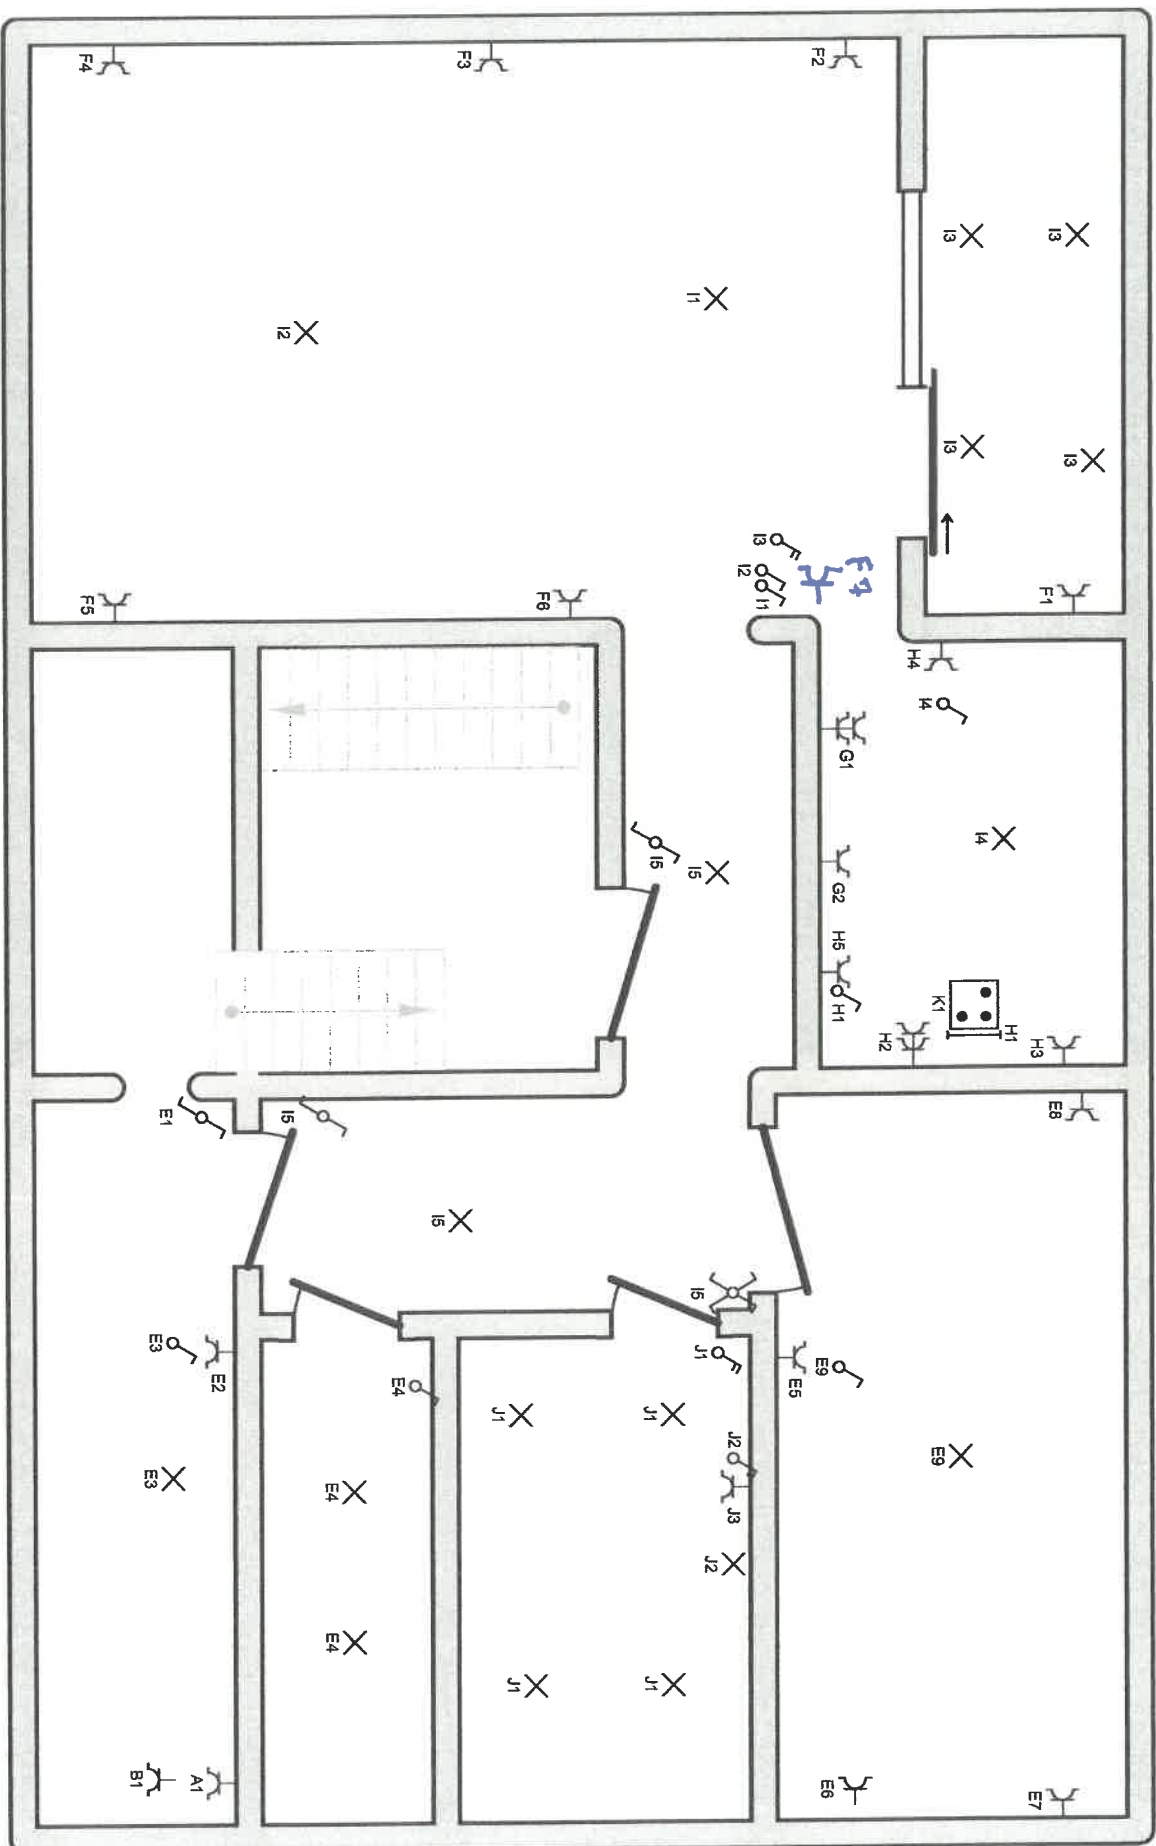


18 JAN 2019

J. VAN HEELEN  
KEURMEESTER  
VERBODEN KEUR  
inspecteur (130)  
VERBODEN KEUR

Plaats van de elektrische installatie  
Linda Buyst  
Ninoofsesteenweg 922  
1703 Schepdaal

Installateur  
MH Technics B.V.B.A.  
Ninoofsesteenweg 607  
1500 Halle  
GSM: 0479 95 78 74  
e-mail: patricia.ocula@hotmail.com  
BTW BE 0893.550.340

P. 2/3  
Situatieschema  
2 x 230V ~ 50Hz

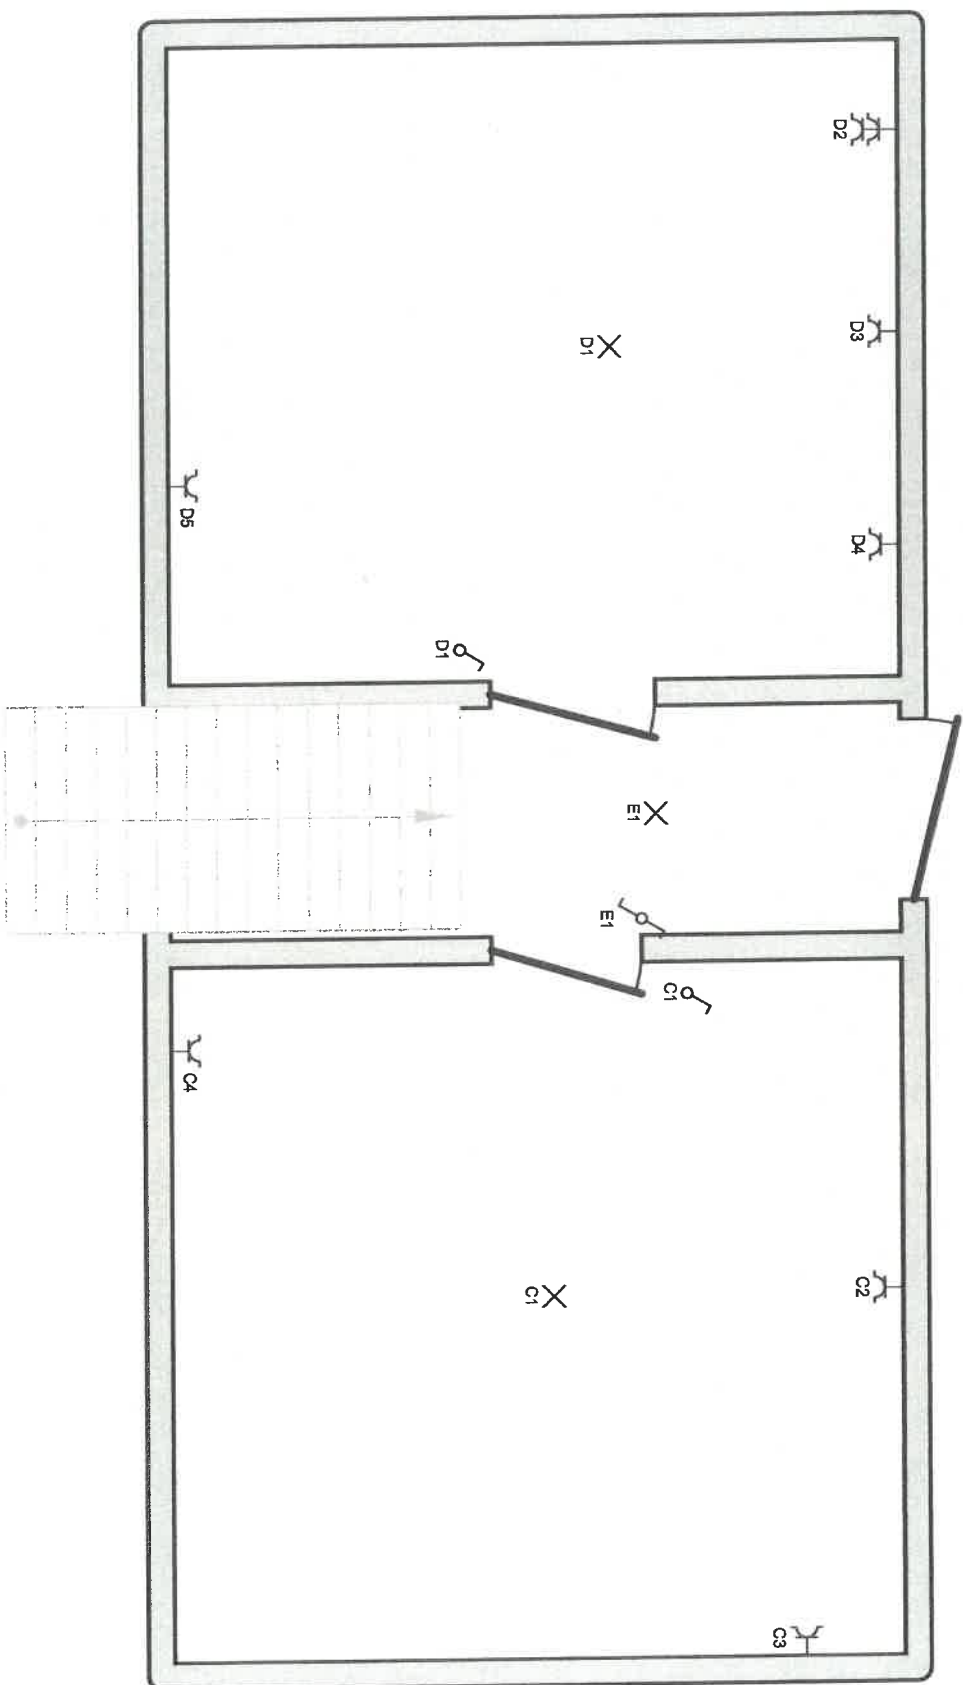

18 JAN 2019

J. VAN DER HEIEN  
KEURMEESTER VZW  
Inspecteur (ISO)  
VERBODEN Kevin

**Plaats van de elektrische installatie**  
Linde Buys  
Ninoofsesteenweg 922  
1703 Schepdaal

**Installateur**  
MH Technics B.V.B.A.  
Ninoofsesteenweg 607  
1500 Halle  
GSM: 0479 95 78 74  
e-mail: patricia.ocula@hotmail.com  
BTW BE 0893.550.340

**P. 3/3**  
**Situatieschema**  
2 x 230V ~ 50Hz