

TECHNISCH BUREAU VERBRUGGHEN

VZW



Controleorganisme erkend door het ministerie

BTV ANTWERPEN
Van der Sweepstraat 3 bus 44
2000 Antwerpen
Tel. 03 216 28 90
Fax 03 238 86 85

BTV BRUSSEL
Ruisbroeksesteenweg 75
1190 Brussel
Tel. 02 230 81 82
Fax 02 230 80 05



EAN: _____

Ref.: _____

Index: _____

Teller nr. _____

O. ref.: PD66

U. ref. _____

VERSLAG NR. 06/130584/5

PROCES-VERBAAL OVER HET ONDERZOEK VAN EEN ELEKTRISCHE LAAGSPANNINGSINSTALLATIE

ADRES INSTALLATIE: A. Roda. Ruchbroek
4.27 Delftse Boer

EIGENAAR: _____

Adres: _____

OPDRACHTGEVER: Liesbeth Volder

Adres: Polytechnische 4, 3300 Nieuw

INSTALLATEUR: IDEA

Adres: _____

BTW of IK: BE0432 232 564

Datum van het onderzoek: 31 mei 2013 Aard van het onderzoek: gelijkvormigheidsonderzoek controlebezoek volgens:

(AREI art. 270) (AREI art. 271) (AREI art. 276) (AREI art. 276bis) (ARAB art. 262) (K.B. 4.12.2012) (T.R. art. 231) (Voorschr. DNB) _____

Aard installatie: Nieuwe Uitbreiding Wijziging Verloopig Verzwarend Verkoop wooneenheid Type der lokalen: App. 4.27

Begin werken: Fundering vóór-na 1.10.81 - Elektrische installatie vóór-na 1.10.81 - 1.1.83 AREI art.86

Aansluiting: Spanning 230V V Bescherming van de aansluiting Rek 400 A

Bedrading: hoofdbord: 4 X no mm²

Alg. schakelaar: type Diff 400/3000 A

Type van de aardelektrode: lucht boren pennen horizontale geleider

Schema: TT

Aantal borden: 1; Aantal eindstroombanden: 13

; RA: 5,00 Ohm; RI tot 25,00 MOhm

Uitwendige invloedsfactoren: n.v.t.

BESCHRIJVING: _____

Zie verslag

UITGEVOERDE CONTROLES: zie verso

VASTGESTELDE INBREUKEN EN/OF NOTA'S: See

PLICHTEN VAN DE EIGENAARS, BEHEERDERS OF HUURDERS: Zie keerzijde. See

BESLUIT

- De installatie is conform. De ingangsklemmen van de algemene ADS werden verzegeld en de ééndraads- en situatieschema's werden voor gezien getekend. De installatie dient opnieuw gecontroleerd uiterlijk op 31/05/2018 (art. 271 AREI) alsook vóór de ingebruikname van elke belangrijke wijziging of beduidende uitbreiding, uitgevoerd voor deze datum.
- De installatie is niet conform.
- De installatie mag in dienst blijven indien zonder vertraging wordt voldaan aan de vastgestelde inbreuken en de gepaste maatregelen getroffen worden opdat de installatie geen gevaar vormt voor personen of goederen. De installatie is niet conform. De installatie dient opnieuw gecontroleerd te worden door (hetzelfde) organisme uiterlijk op _____


DE AGENT-ONDERZOEKER:
nr. + naam + handtekening

PD66

De directeur,

FORM. 382-02/2013



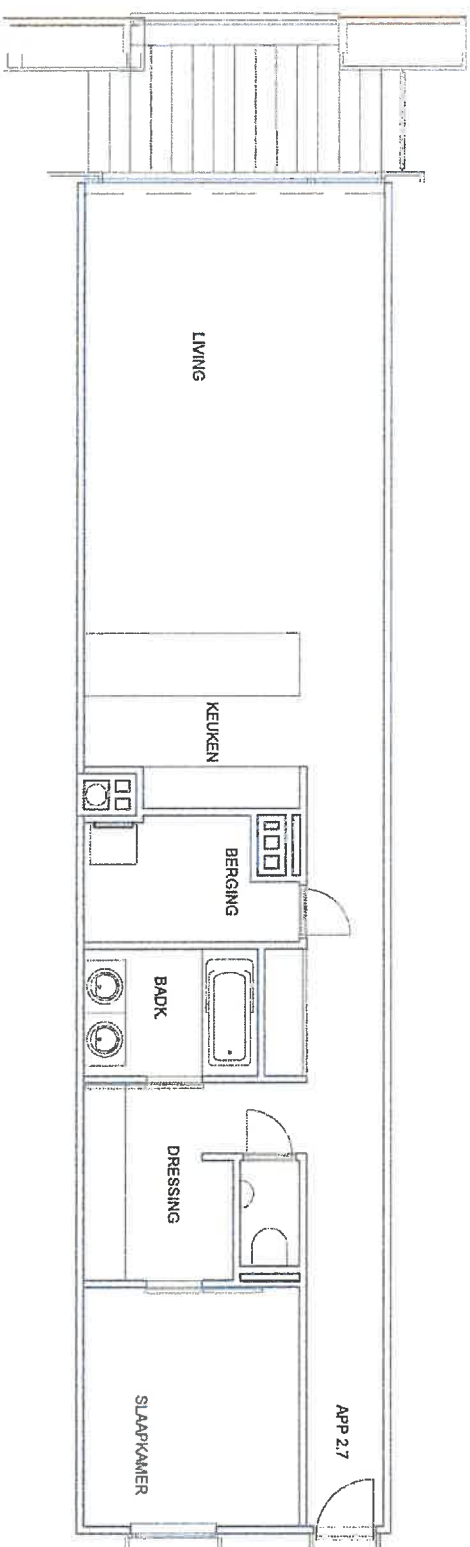

appartement : **2.7**
verdieping : **2 de**
schaal: **1:10**
datum : **23 okt. '13**

bouwplaats :
opdrachtgever :
tekenaar :
A. Rodenbachstraat 4 bus 27
NV Santex
Ruwbouw en bouwkundige afwerking

NOTA : Alle aanduidingen van meubilair, sanitair en keukens zijn enkel ter illustratie weergegeven. Afbelingen van kamers, muren en techin. kokers kunnen in uitvoering wijzigingen ondergaan ten gevolge van technische noodwendingen, dit zonder enige gevolgen naar verkoop toe.