


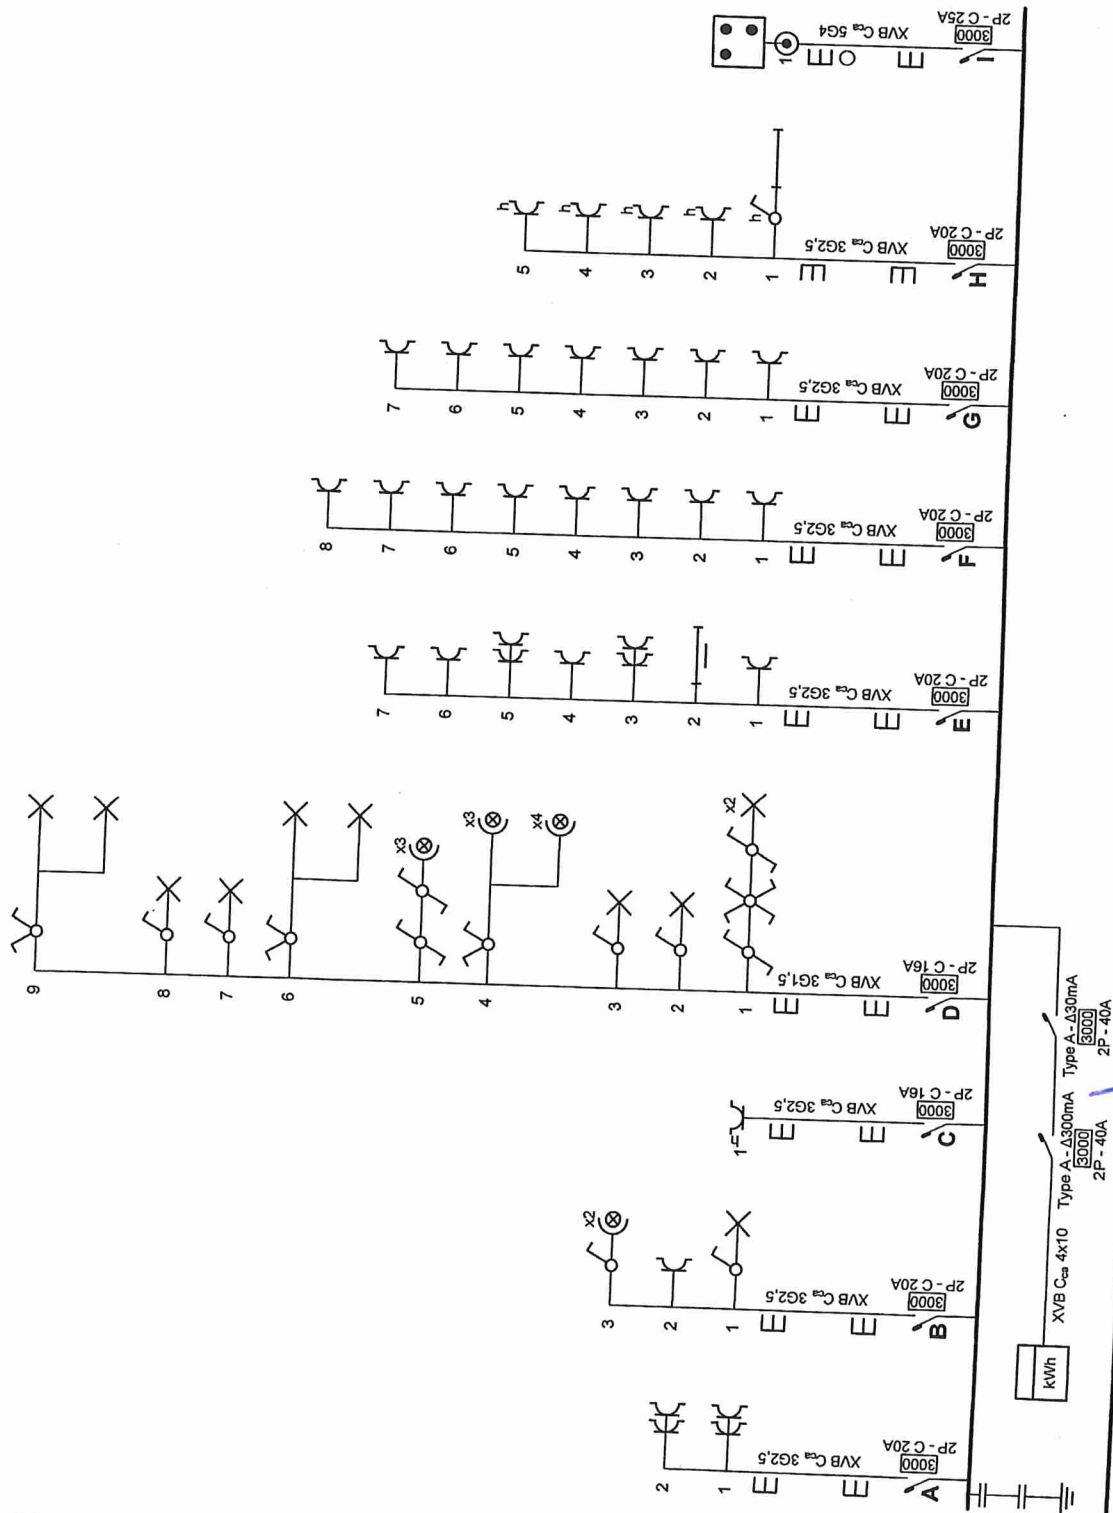

Erkend Organisme
 ACEG vzw - Brussel HQ
 Ringlaan 39
 1853 Strombeek-Bever
 Tel.: 02 880 88 90
 e-mail: info@aceg.be
 BE 0839.866.481

Plaats van de elektrische installatie
 Geraardsbergsesteenweg 83 Bus 2
 9320 Aalst
 EAN 541448820062485652

Installateur
 P-Technics
 Lebeke 97
 9450 Denderhoutem
 GSM: 0475 65 41 43
 e-mail: info@p-technics.com
 BTW BE 0676.517.293


p. 1/1
Eendraadschema
 2 x 230V ~ 50Hz
 V.2025-06-19 08:03:28

Plaats van de elektrische installatie
 Geraardsbergsesteenweg 83 Bus 2
 9320 Aalst
 EAN 541448820062485652

Installateur
P-Technics
Lebeke 97
9450 Denderhoutem
GSM: 0475 65 41 43
e-mail: info@p-technics.com
BTW BE 0676.517.293

p. 2/3
Situationplan
2 x 230V ~ 50Hz
V.2025-06-18 17:42

garage

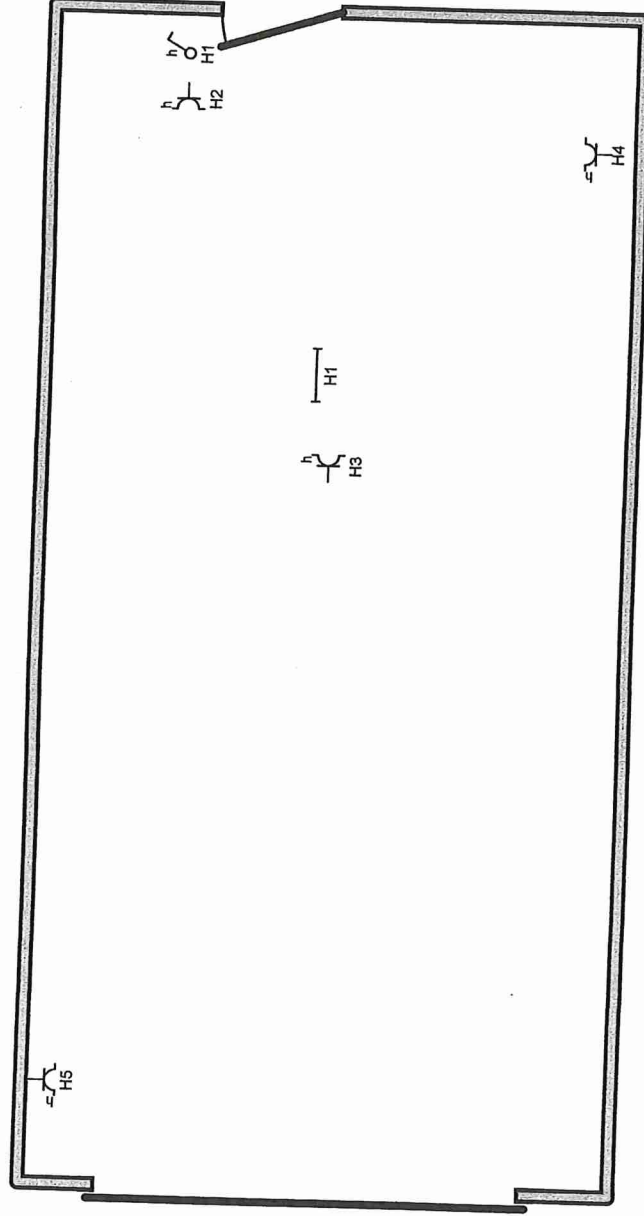


Erkend Organisme
ACEG vzw - Brussel HQ
Ringlaan 39
1853 Strombeek-Bever
Tel.: 02 880 88 90
e-mail: info@aceg.be
BE 0839.866.481

Plaats van de elektrische installatie
Geraarsbergsesteenweg 83 Bus 2
9320 Aalst
EAN 541448820062485652

Installateur
P-Technics
Lebeke 97
9450 Denderhoutem
GSM: 0475 65 41 43
e-mail: info@p-technics.com
BTW BE 0676.517.293

p. 3/3
Situatieplan
2 x 230V ~ 50Hz
V.2025-06-18 17:45:45

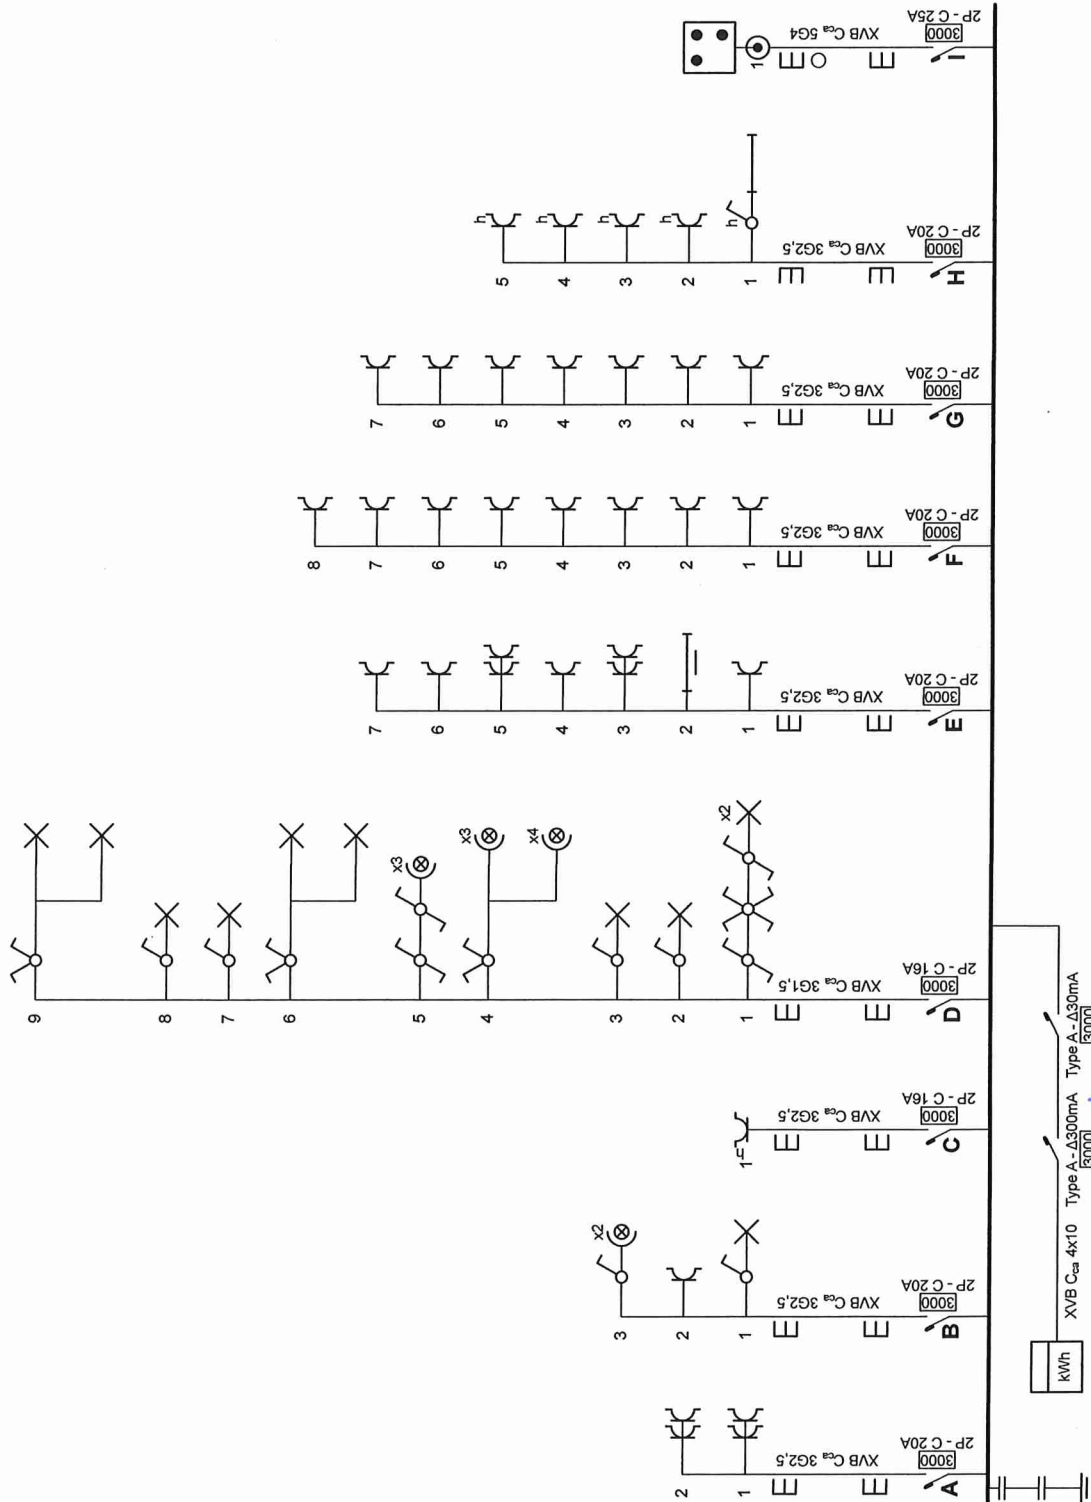

Erkend Organisme
ACEG vzw - Brussel HQ
Ringlaan 39
1853 Strombeek-Bever
Tel.: 02 880 88 90
e-mail: info@aceg.be
BE 0839.866.481

Plaats van de elektrische installatie
Geraarsbergsesteenweg 83 Bus 2
9320 Aalst
EAN 541448820062485652


Installateur
P-Technics
Lebeke 97
9450 Denderhoutem
GSM: 0475 65 41 43
e-mail: info@p-technics.com
BTW BE 0676.517.293

p. 1/1
Eendraadschema

2 x 230V ~ 50Hz

V.2025-06-19 08:03:28

1ste verdiep

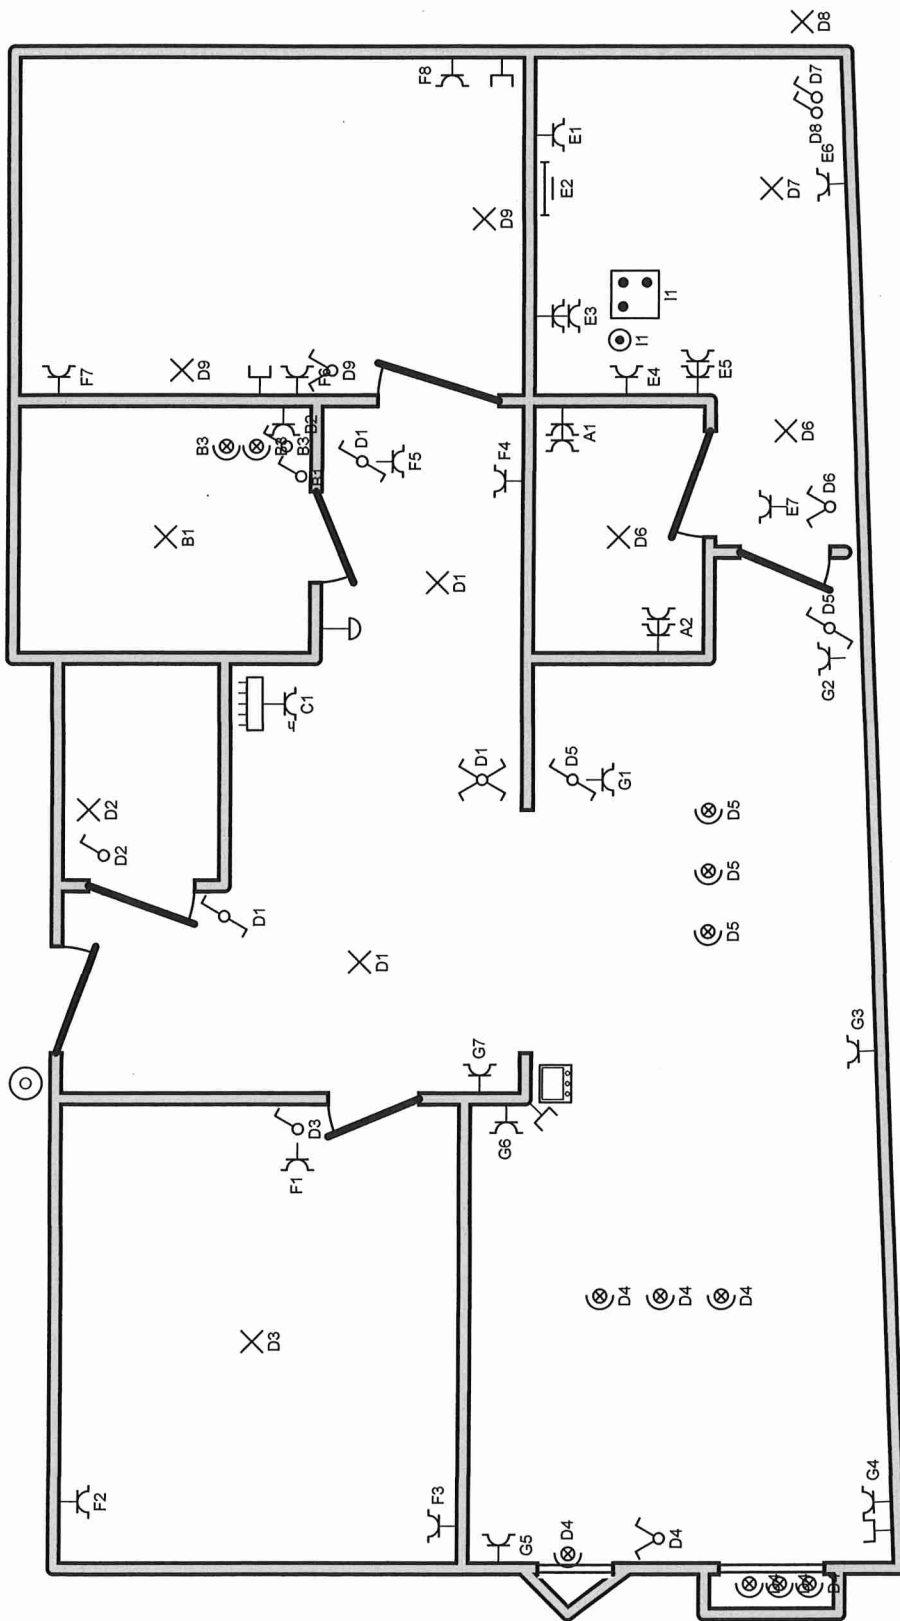

Erkend Organisme
ACEG vzw - Brussel HQ
Ringlaan 39
1853 Strombeek-Bever
Tel.: 02 880 88 90
e-mail: info@aceg.be
BE 0839.866.481

Plaats van de elektrische installatie
Geraarsbergsesteenweg 83 Bus 2
9320 Aalst
EAN 541448820062485652


Installateur
P-Technics
Lebeke 97
9450 Denderhoutem
GSM: 0475 65 41 43
e-mail: info@p-technics.com
BTW BE 0676.517.293

p. 2/3
Situatieplan

2 x 230V ~ 50Hz

V.2025-06-18 17:45:45

garage

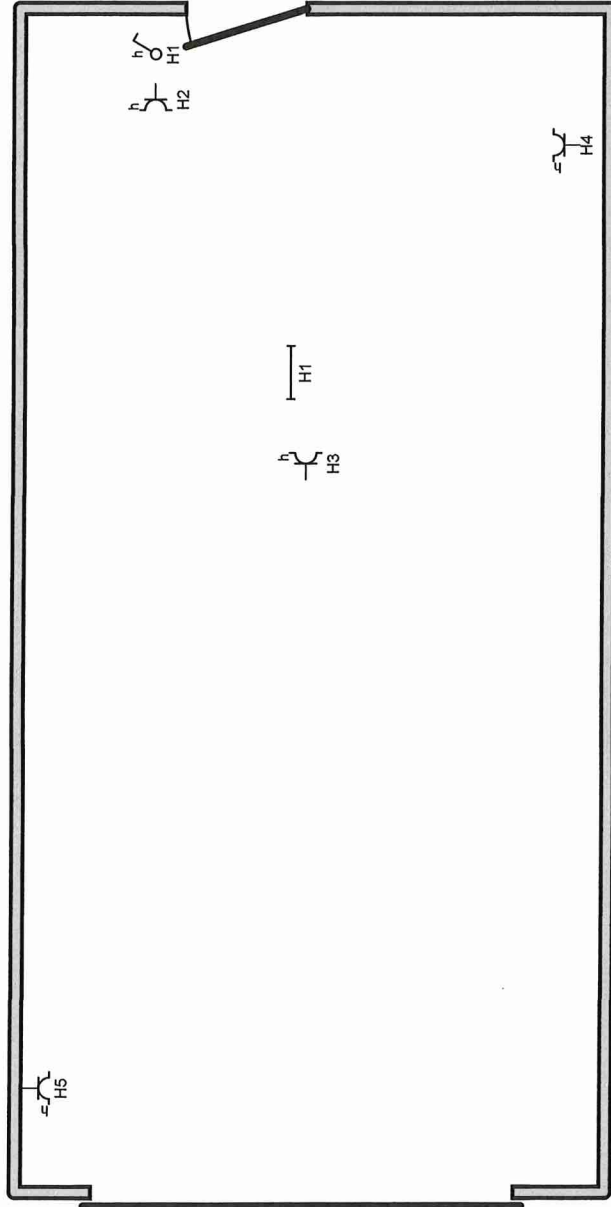

Erkend Organisme
ACEG vzw - Brussel HQ
Ringlaan 39
1853 Strombeek-Bever
Tel.: 02 880 88 90
e-mail: info@aceg.be
BE 0839.866.481

Plaats van de elektrische installatie
Geraaisbergsesteenweg 83 Bus 2
9320 Aalst
EAN 541448820062485652

Installateur
P-Technics
Lebeke 97
9450 Denderhoutem
GSM: 0475 65 41 43
e-mail: info@p-technics.com
BTW BE 0676.517.293

p. 3/3
Situatieplan

2 x 230V ~ 50Hz

V.2025-06-18 17:45:45