

Provincie Vlaams-Brabant  
Gemeente Gooik

Het jaar tweeduizendvierentwintig, de achtentwintigste augustus.

Ik ondergetekende,  
Jef De Doncker (LAN 201843), met kantoor te 1755 Gooik, Monsebeekstraat 2, verklaar te zijn overgegaan tot het  
opmeten en verdelen van:

De loten maken deel uit van een omgevingsvergunning voor het verkavelen van gronden, verleend door het college van burgemeester en schepenen van de gemeente Gooik in zitting van 27-06-2024 (VK2024/3)

Lot 1 : Een perceel bouwgrond geschikt voor een open bebouwing, gelegen te 1753 Gooik, Letterbeekstraat, gekadastreerd of gewest zijnde te Gooik, afdeling 1, sectie E, deel van nr. 458. Het lot is op hiena volgend gronplan aangeduid in groene tint en heeft een oppervlakte volgens meting van VIJF en ZEVENENTWINTIG centiare (5a 27ca).

**Lot 2:** Een perceel bouwgrond geschikt voor een open bebouwing, gelegen te 1755 Gooik, Letterbeekstraat, gekadastreerd of gewees zijnde te Gooik, afdeling 1, sectie E, deel van nr. 458a. Het lot is op bijna volgend grondplan aangeduid in gele tint en heeft een oppervlakte volgens meting van DRIE are ZEVENENZESTIG centiara (3a 67ca).

**Lot 3:** Een perceel grond als gratis grondafstand voor de gemeente Gooik, gelegen te 1755 Gooik, Letterbeekstraat, gekadastréerd of geweest zijnde te Gooik, afdeling 1, sectie E, deel van nr. 458. Het lot is op hierna volgend grondplan aangeduid in gels fnt en heeft een oppervlakte volgens meting van ACHTENVEERTIG centiare (48ca).

De grenzen met nummers 1 t.e.m. 9 werden bepaald volgens opmetingsplan van Landmeter-expert JAMAEELS Urbain dd. 09/03/1974.

Aldus opgemaakt te Gooik op bovenstaande datum, om te dienen als naar recht.

Jeff De Doncker  
Landmeter-expert (LAN 201843)



## Leirbeekstraat

Afdeling 1, sectie E, nr. 458s

## PROCES-VERBAAL VAN OPMETING EN VERDELING


## LEGENDE

- INSPECTIEUIT ROND  
ELEKTRICITEITVERLEIDINGSPAAL  
DEKSEL DIVERS  
WATERSLUKKER  
BOOM  
BESTAANDE GRENSPAAL  
NIEUWE GRENSPAAL  
NOORDPIJL

OPDRACHTGEVER

**Willy en Myriam Pilet**  
Letterbeekstraat 26  
1755 Gooik

ONTWERPER

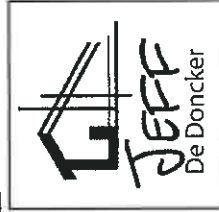

REFERENTIELUMMER PLAN (PRECAD)

[illegible]


# Gooik

1ste Afdeling Sectie E nr.485s

Schaal: 1/200



E458W

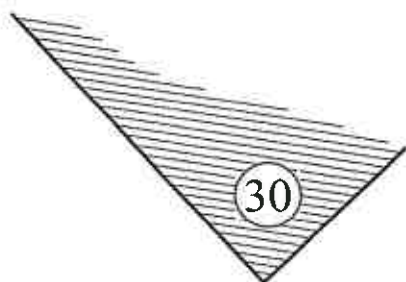

E458V

3a67ca  
LOT 2

5a27ca  
LOT 1

Letterbeekstraat

48ca

grondafstand naar gemeente gooik

| NR | X         | Y         | BESCHRIJVING               |
|----|-----------|-----------|----------------------------|
| 1  | 130010.53 | 164968.01 | Bestaande grenspaal        |
| 2  | 130009.44 | 164968.13 | Niet-gematerialiseerd punt |
| 3  | 129978.78 | 164971.53 | Bestaande grenspaal        |
| 4  | 129989.66 | 164990.36 | Nieuwe grenspaal           |
| 5  | 130001.03 | 165010.05 | Niet-gematerialiseerd punt |
| 6  | 130014.55 | 165006.98 | Niet-gematerialiseerd punt |
| 7  | 130015.60 | 165006.74 | Niet-gematerialiseerd punt |
| 8  | 130013.09 | 164987.57 | Niet-gematerialiseerd punt |
| 9  | 130011.75 | 164987.73 | Nieuwe grenspaal           |



*[Handwritten signatures and notes]*

# Gooik

1ste Afdeling Sectie E nr.485s

**Schaal: 1/200**

Opgemaakt door Landmeter - expert  
Jeff De Doncker Lan201843

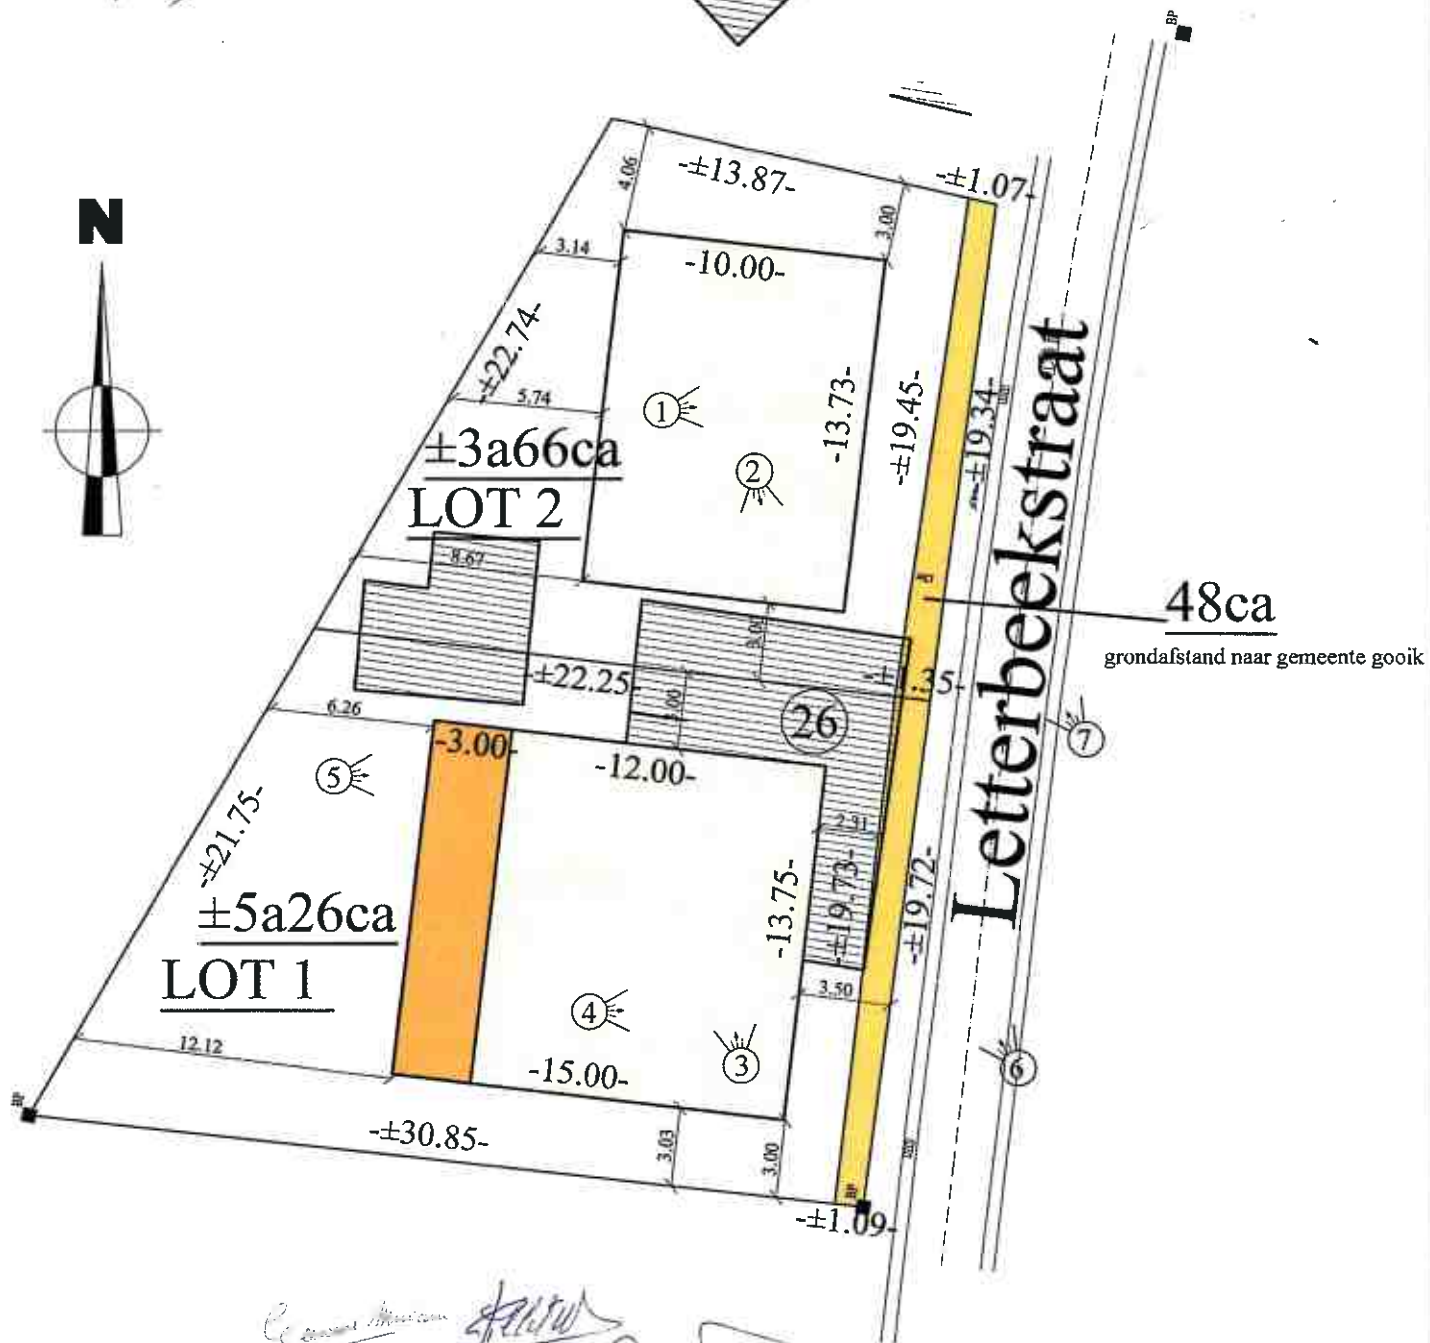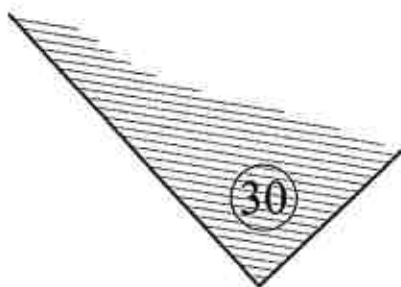

**LETTERBEEKSTRAAT:** Gemeenteweg in asfaltverharding; uitgerust met waterleiding, electriciteit, telefoon en riolering