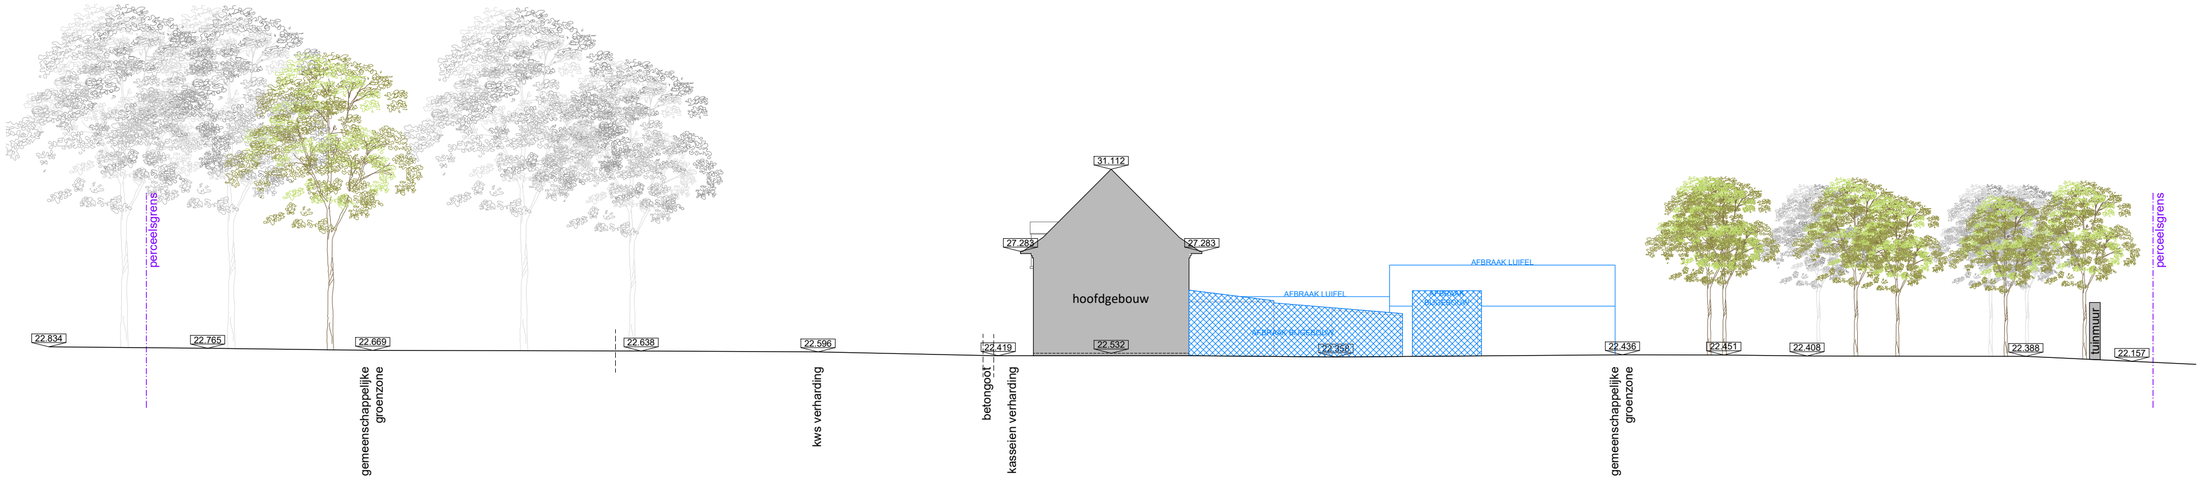

schaal 1/200

10 m Maateenheid in cm

BA_0_T_B_TP1

mertens - architecten
geelvinckstraat 8 2940 stabroek
info@mertens-architecten.be
T: 03/568.72.53 - F: 03/568.98.08
www.mertens-architecten.be

Renovatie van een bestaand gebouw met functiewijziging + afbraak bijgebouwen
TERREINPROFIEL: TP1
Bestaande Toestand
Edingseweg 440C, 9500 Geraardsbergen
Afd. 16 - Sec. B Nr. 562a