


schaal 1/200
 10 m Maateenheid in cm

BA_0_T_B_TP2

mertens - architecten

geelvinckstraat 8 2940 stabroek
 info@mertens-architecten.be

T: 03/568.72.53 - F: 03/568.98.08
 www.mertens-architecten.be

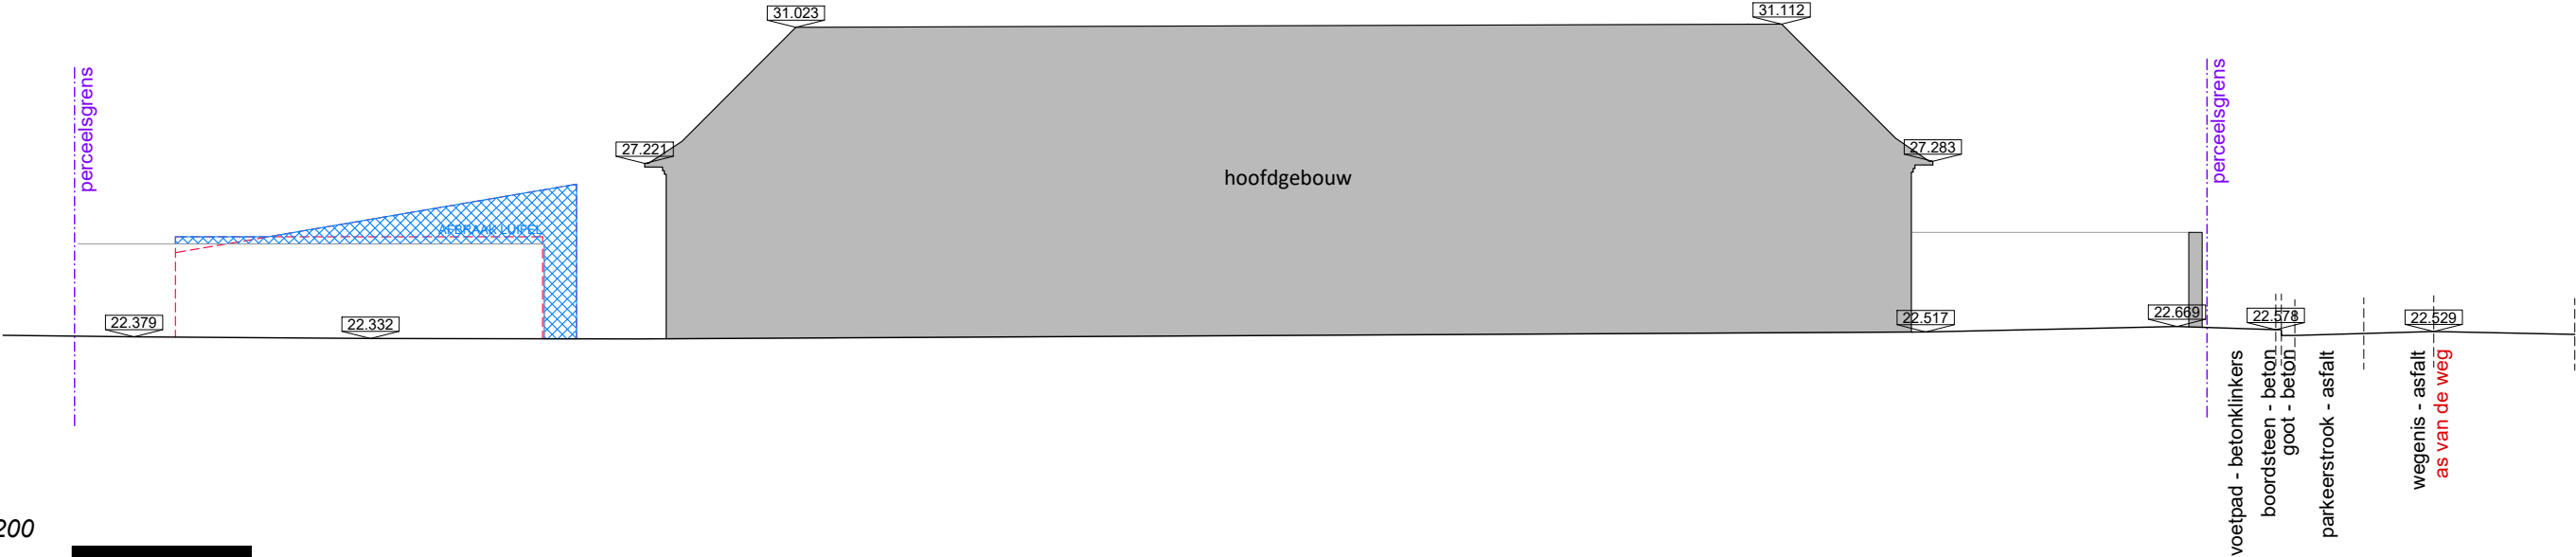

Renovatie van een bestaand gebouw met functiewijziging + afbraak bijgebouwen

TERREINPROFIEL: TP2

Bestaande Toestand

Edingseweg 440C, 9500 Geraardsbergen

Afd. 16 - Sec. B Nr. 562a