

schaal 1/200




BA_0_T_N_TP2

mertens - architecten

geelvinckstraat 8 2940 stabroek
info@mertens-architecten.be

T: 03/568.72.53 - F: 03/568.98.08
www.mertens-architecten.be

het huidige terreinprofiel blijft behouden, met uitzondering van beperkte normalisaties

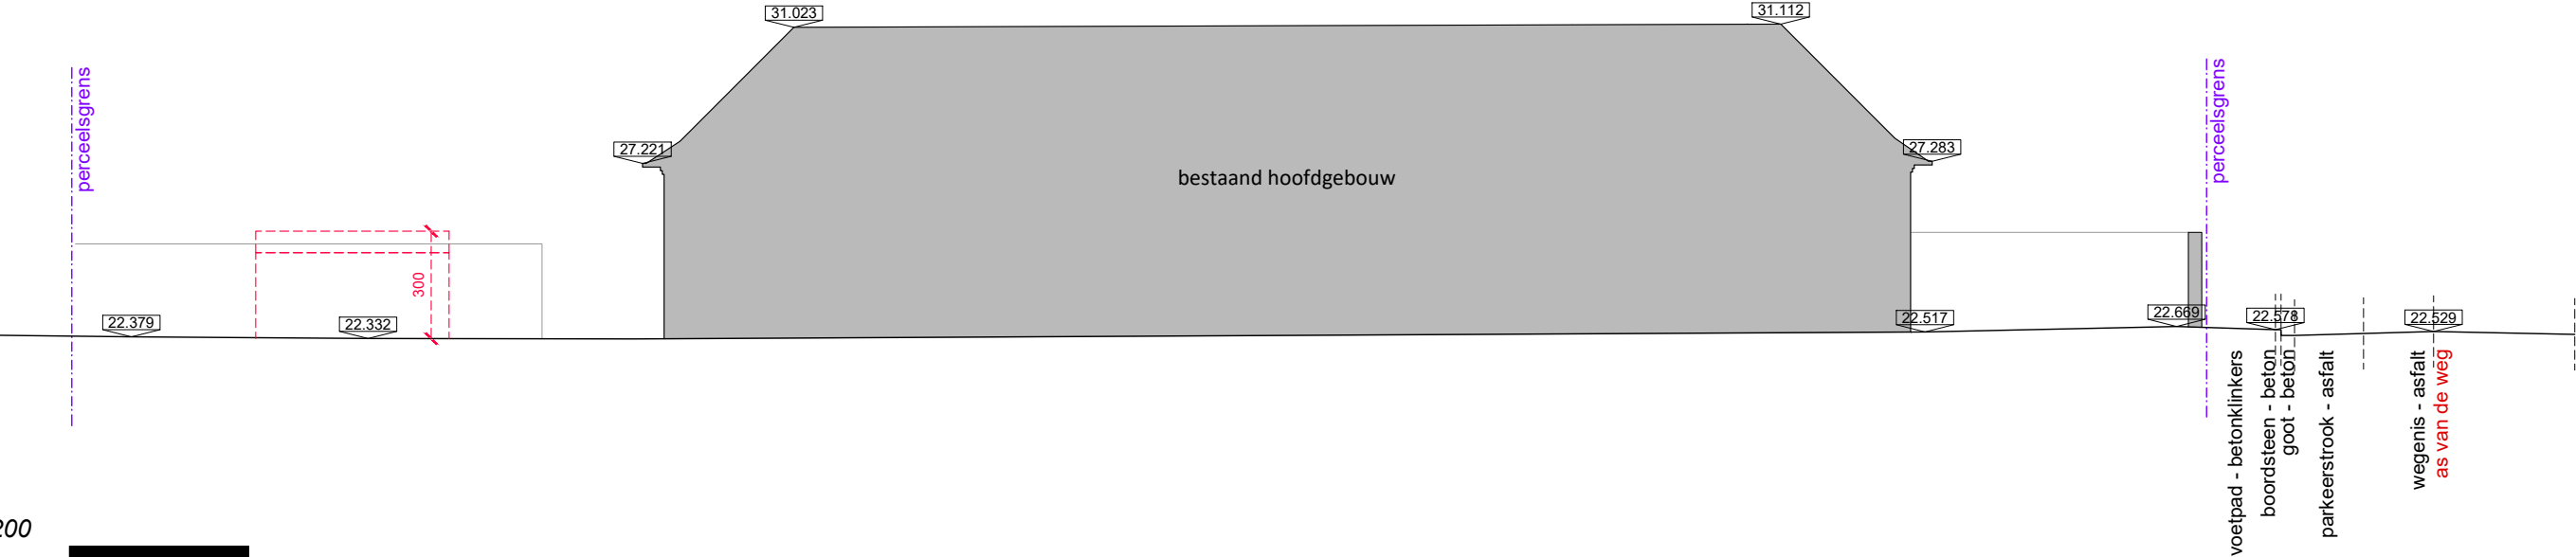

Renovatie van een bestaand gebouw met functiewijziging + afbraak bijgebouwen
TERREINPROFIEL: TP2
Nieuwe Toestand
Edingseweg 440C, 9500 Geraardsbergen
Afd. 16 - Sec. B Nr. 562a