


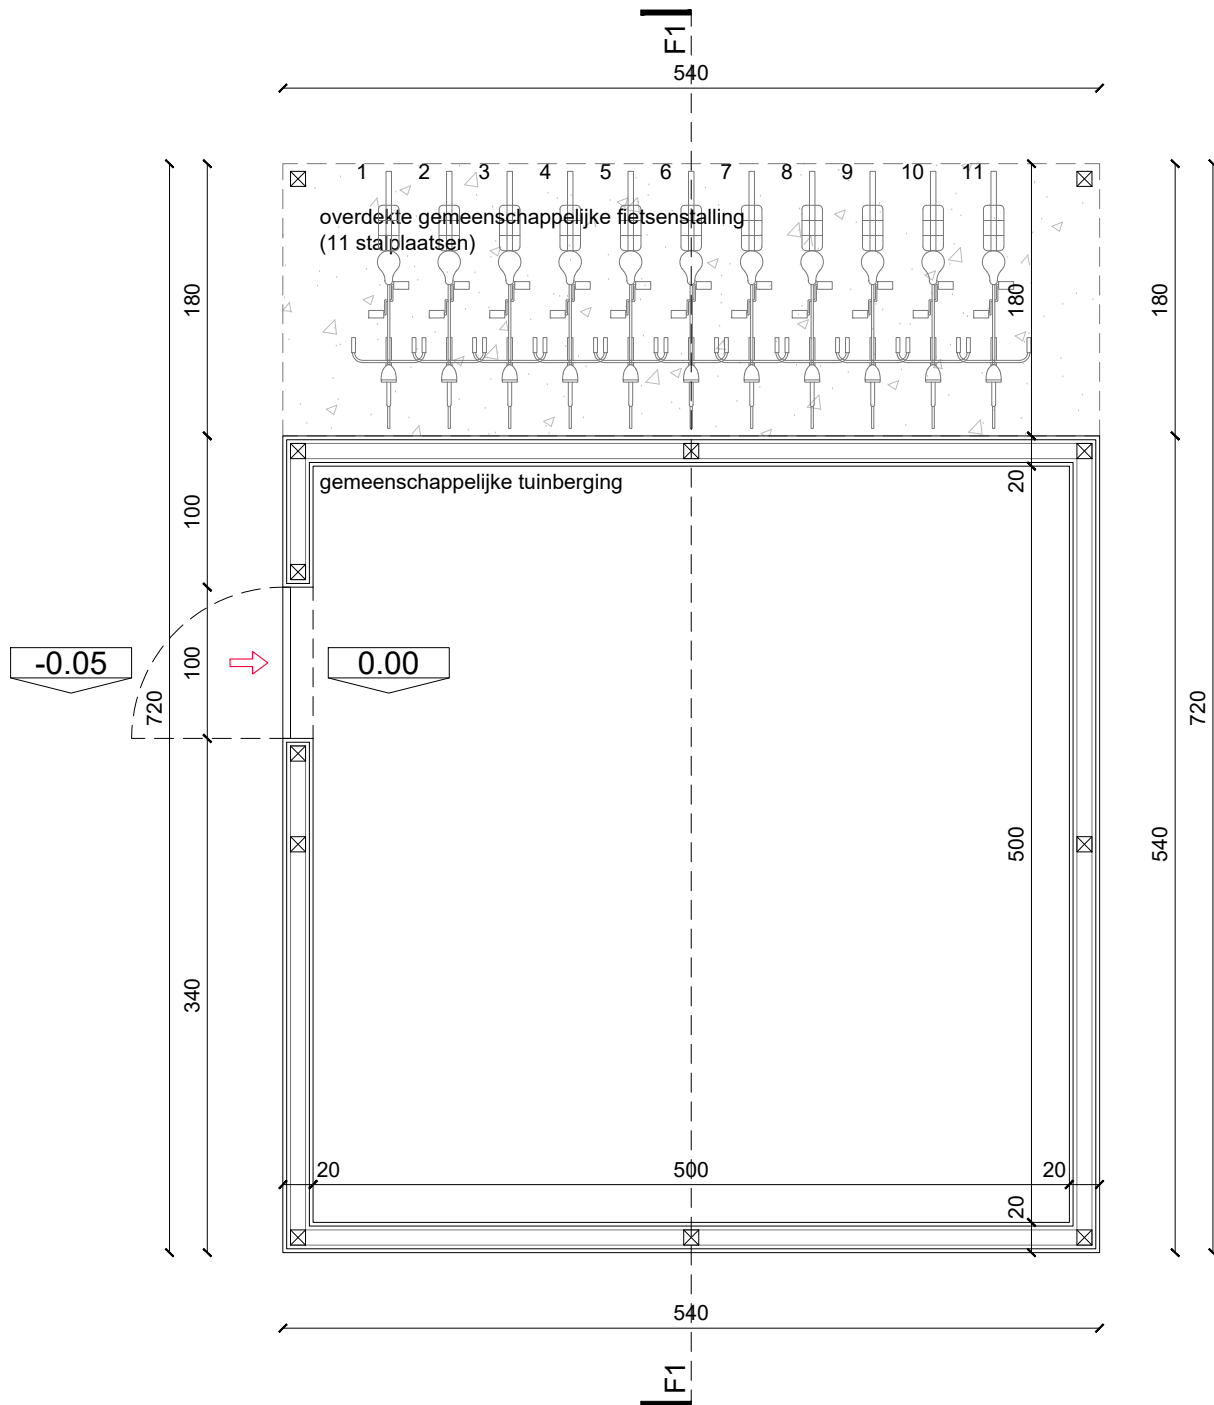

schaal 1/50

2 m

Maateenheid in cm

Renovatie van een bestaand gebouw met functiewijziging + afbraak bijgebouwen

FIETSENSTALLING: GRONDPLAN 0

Nieuwe Toestand

Edingseweg 440C, 9500 Geraardsbergen

Afd. 16 - Sec. B Nr. 562a

**mertens - architecten**

geelvinckstraat 8 2940 stabroek  
info@mertens-architecten.be

T: 03/568.72.53 - F: 03/568.98.08  
www.mertens-architecten.be

