


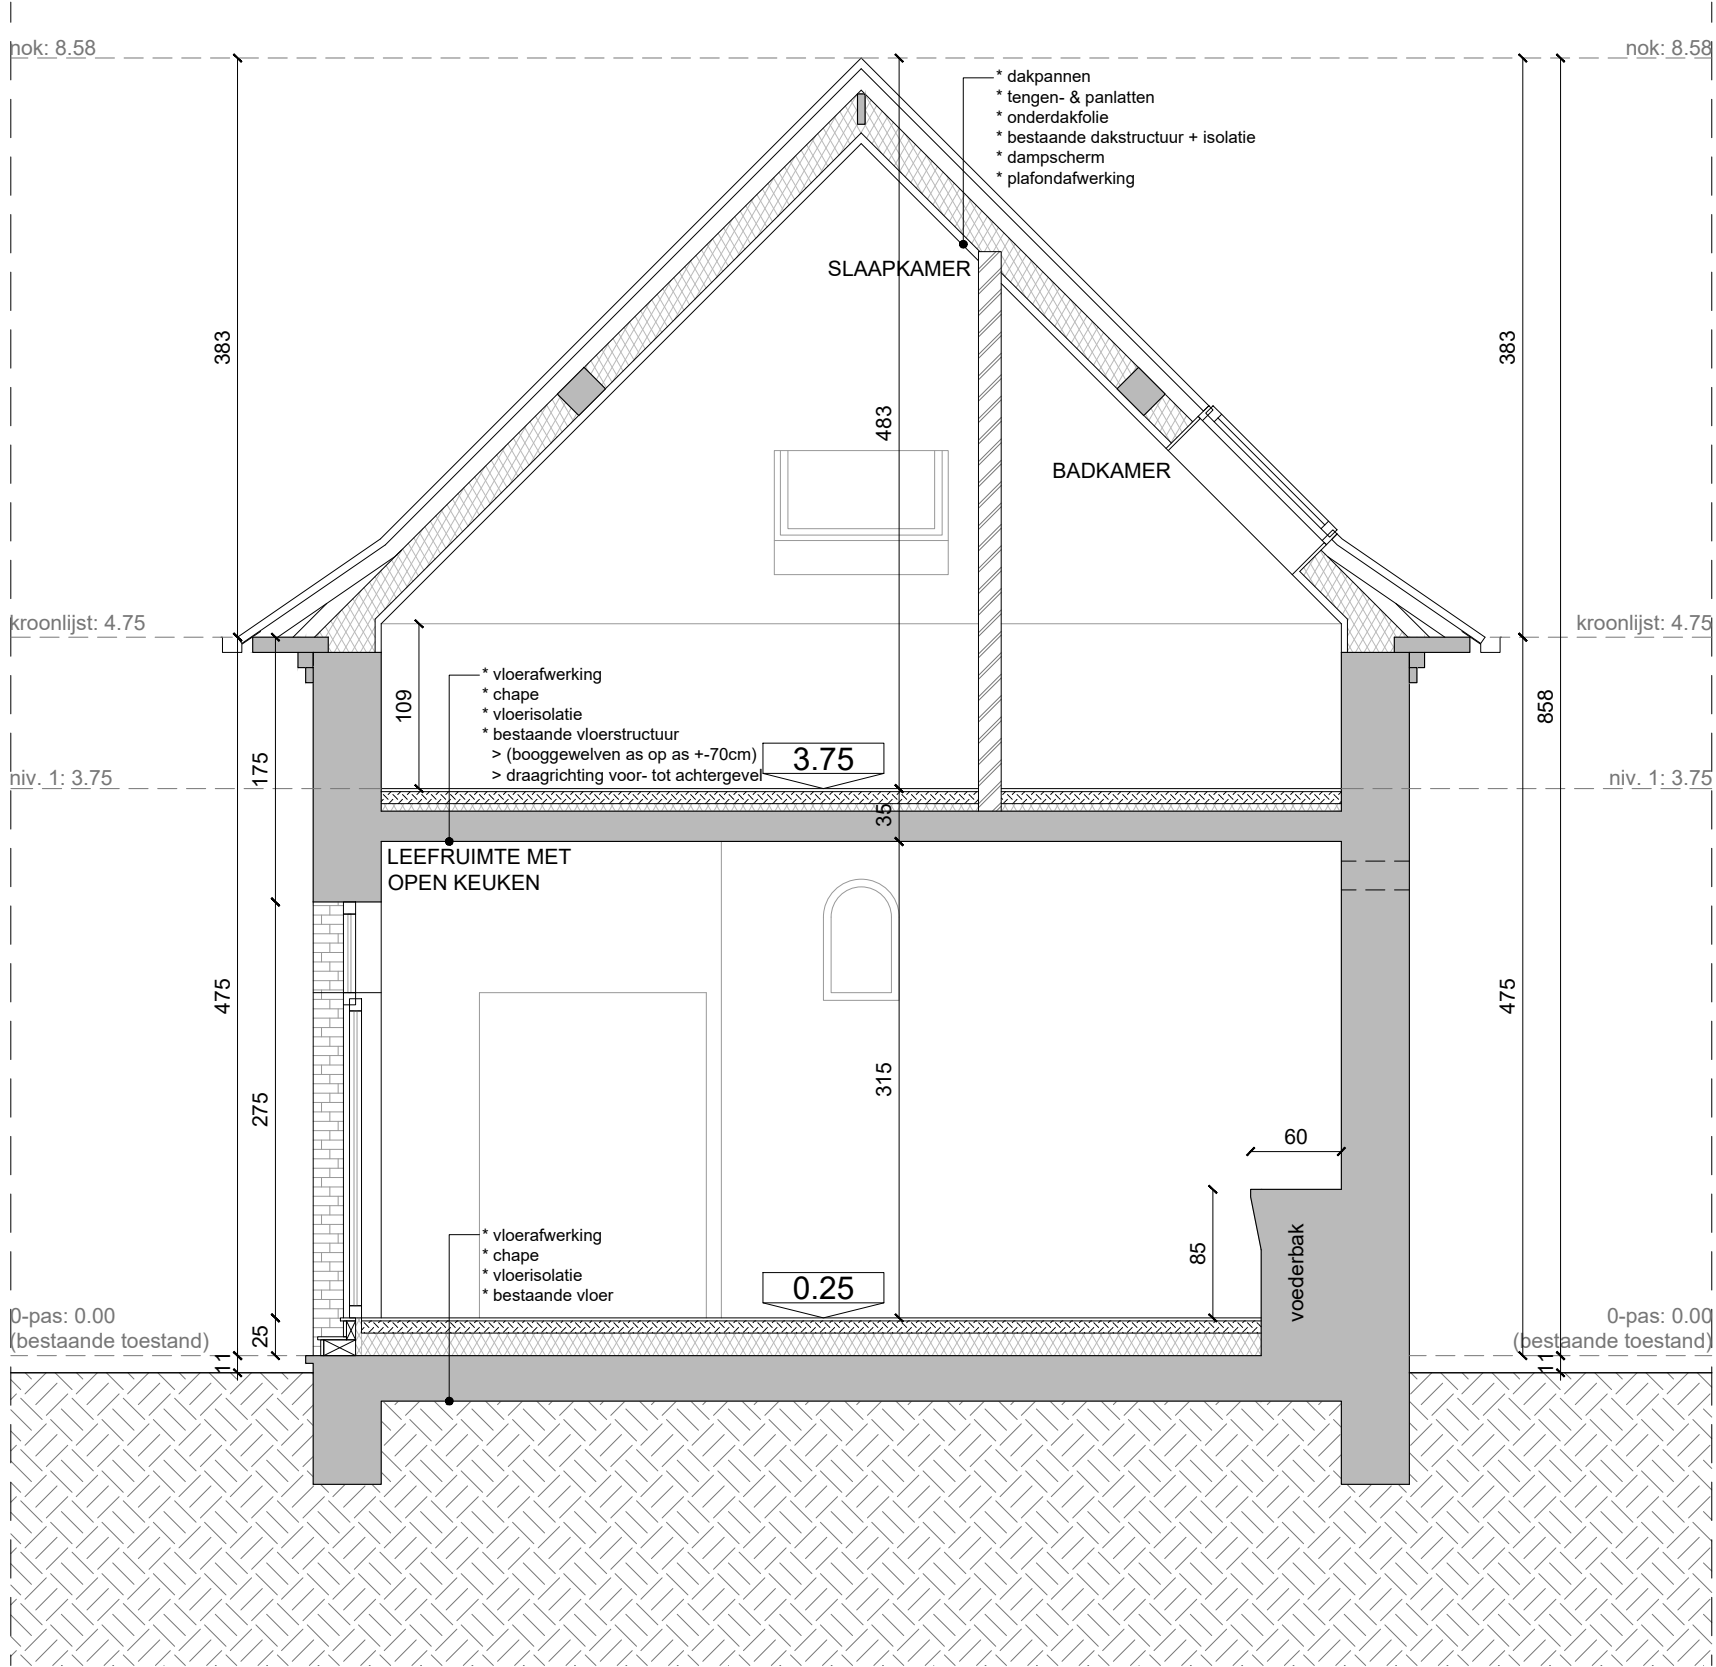

schaal 1/50

2 m

Maateenheid in cm

BA_HOOFDGEBOUW_S_N_S1

Renovatie van een bestaand gebouw met functiewijziging + afbraak bijgebouwen

HOOFDGEBOUW: SNEDE S1

Nieuwe Toestand

Edingseweg 440C, 9500 Geraardsbergen

Afd. 16 - Sec. B Nr. 562a