


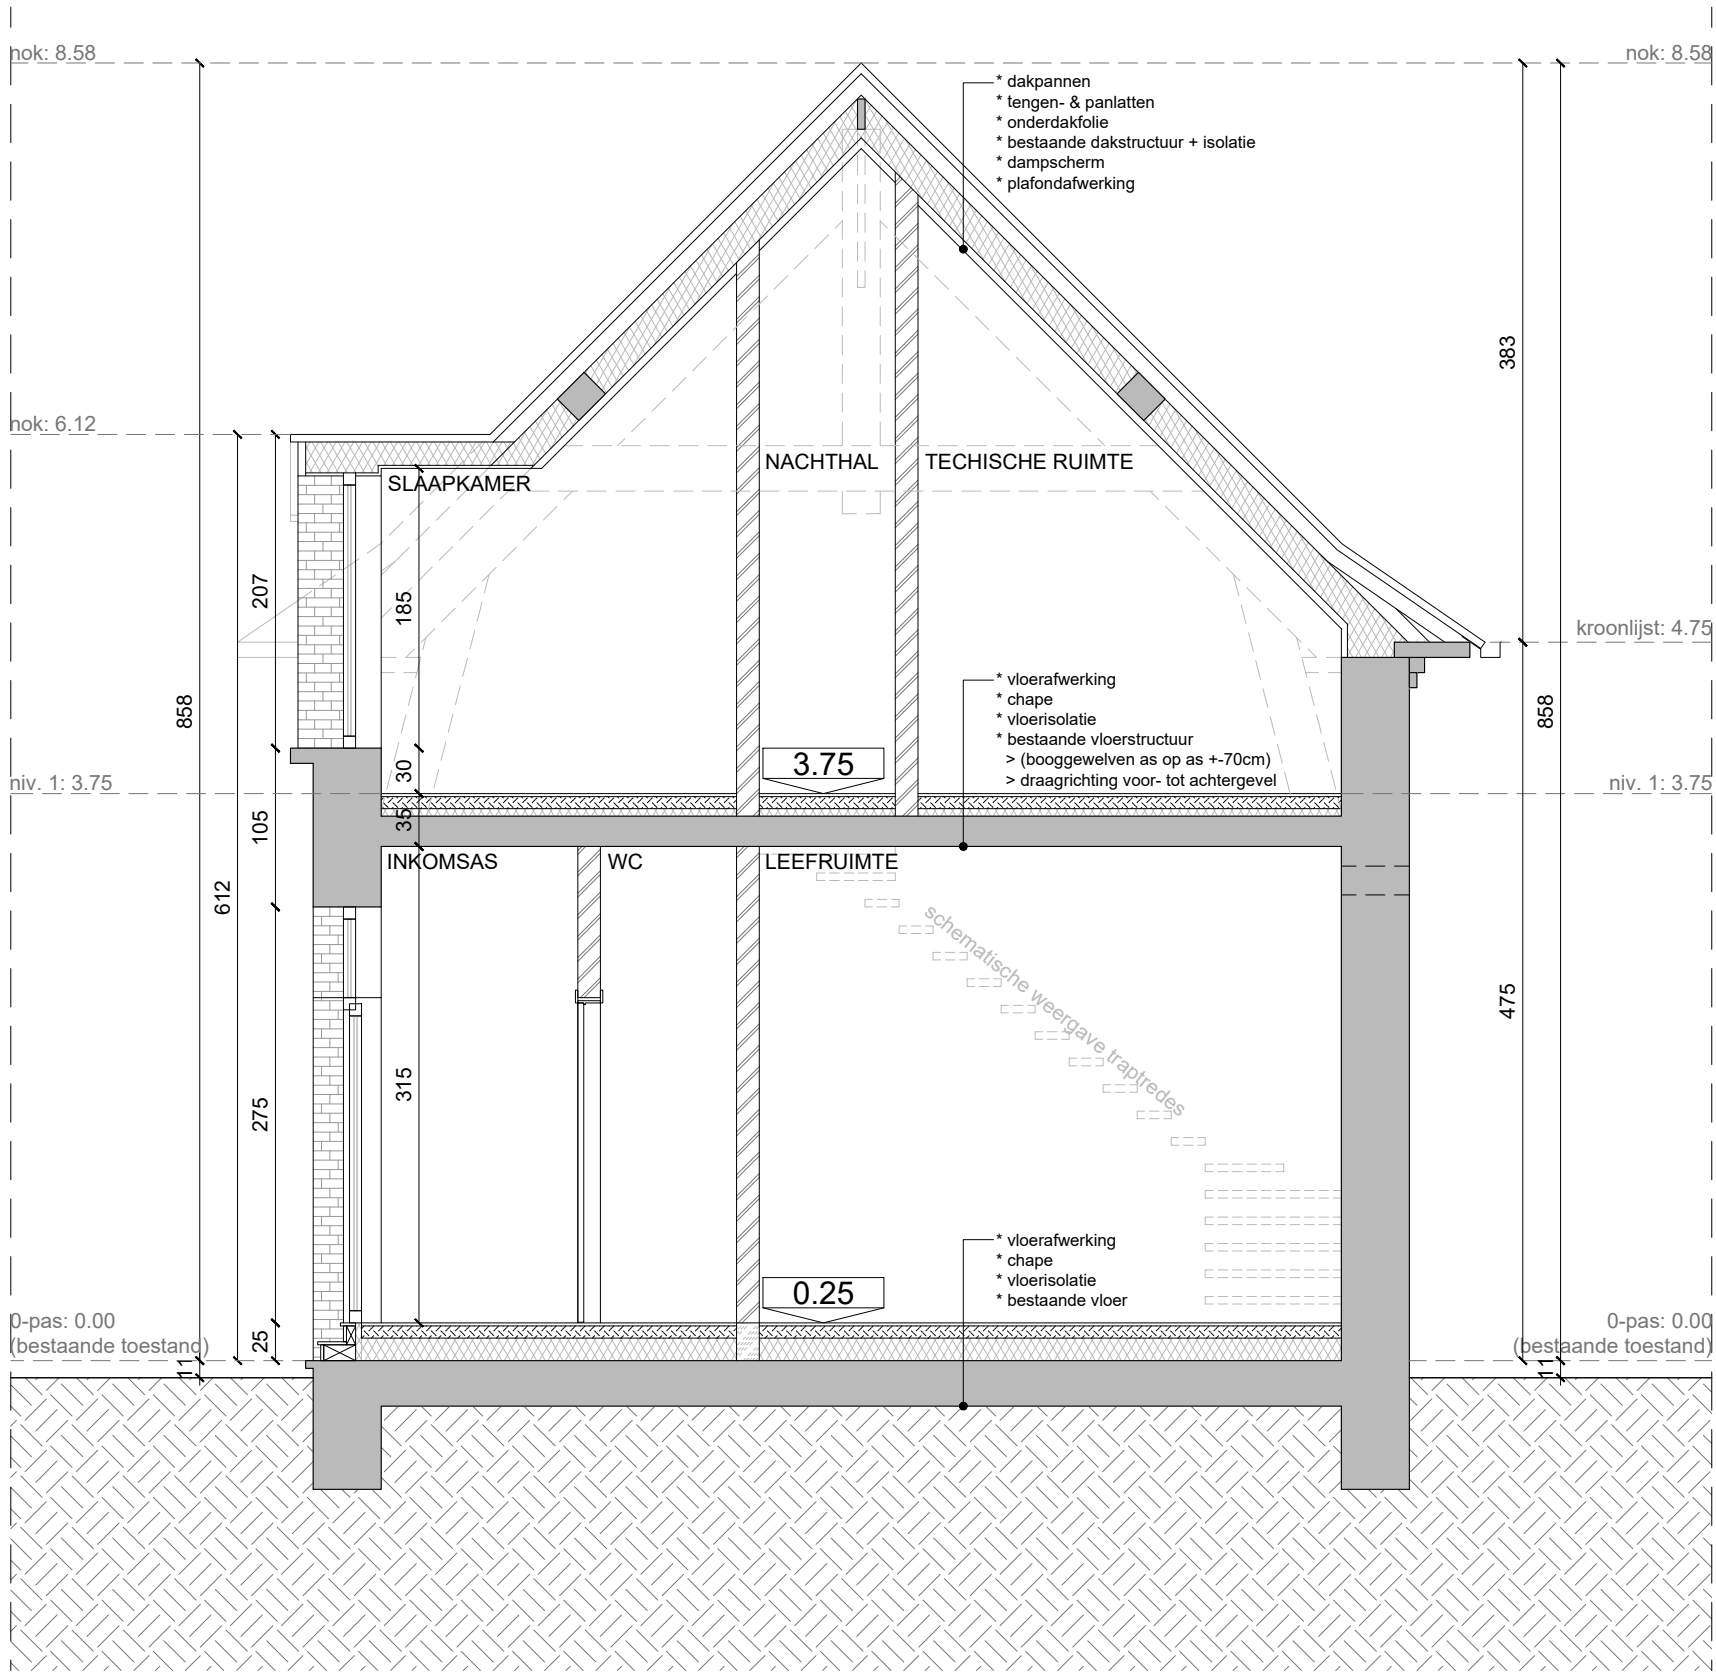

schaal 1/50



Maateenheid in cm

BA_HOOFDGEBOUW_S_N_S4

Renovatie van een bestaand gebouw met functiewijziging + afbraak bijgebouwen

HOOFDGEBOUW: SNEDE S4

Nieuwe Toestand

Edingseweg 440C, 9500 Geraardsbergen

Afd. 16 - Sec. B Nr. 562a