



N° 234-INSP.

**ELECTRO-TEST**V.Z.W.
ASBL

Kerkstraat 33 - 1820 Melsbroek

Officieel erkend controleorganisme / organisme de contrôle agréé

Distributienetbeheerder :

Gestionnaire de réseau de distribution :

Iverlek

Nr teller :

N° comp :

45766020-2000

Verslag van onderzoek:

Rapport de contrôle:

N°: 19/0217

EAN
code

Aard onderzoek :	AREI 86	87/86	87/88	88	95	97	270	271	276bis	276	TT	TN	IT	Voorschr. netbeheerder
Genre de contrôle :	RGIE	☒	☐	☐	☐	☐	☒	☐	☐	☐	☒	☐	☐	Prescription du gest. de réseau de distr.

Plaats van het onderzoek :

Lieu du contrôle :

Kameriestraat 3

1731 Belegem

Eigenaar

Propriétaire :

Adres :

Adresse :

Idem

Installateur :

BTW / TVA :

Datum van het onderzoek :

Date du contrôle :

25/02/09

Ik. / C.I. :

Inspecteur :

De Smedt Huut

Onderzoek / Contrôle : ☒ Woning / maison ☐ Apart.

Spanning : 3x230V

Tension :

Meter / bord verbinding :

Liaison compteur-tableau :

EXVB 4x10²

Max. beveiliging :

Protection max. :

SCH Max 40A

Aardelectrode : LUS

Electrode de terre : 5,2

Isolatie :

Isolement :

2,82

Mohm

Aantal verdeelborden :

Nombre de tableaux :

4

Differentieelschakelaars

Interrupteurs différentiels

Aantal eindstroombanen :

Nombre des circuits terminaux :

46

TestΔIn

2,5.ΔIn

AREI / RGIE

In (A)

Δ In (mA)

type

OK

NOK

OK

NOK

OK

NOK

OK

NOK

OK

NOK

OK

NOK

40

300

A

IV

Hoofddip

→

Alle kringen

OK

NOK

OK

NOK

OK

NOK

OK

NOK

40

30

A

IV

Bijkom. dip

→

2e schema

OK

NOK

OK

NOK

OK

NOK

OK

NOK

40

300

A

IV

" " → " "

OK

NOK

OK

NOK

OK

NOK

OK

NOK

OK

NOK

40

30

A

IV

" " → " "

OK

NOK

OK

NOK

OK

NOK

OK

NOK

OK

NOK

40

30

A

IV

" " → " "

OK

NOK

OK

NOK

OK

NOK

OK

NOK

OK

NOK

40

30

A

IV

" " → " "

OK

NOK

OK

NOK

OK

NOK

OK

NOK

OK

NOK

40

30

A

IV

" " → " "

OK

NOK

OK

NOK

OK

NOK

OK

NOK

OK

NOK

40

30

A

IV

" " → " "

OK

NOK

OK

NOK

OK

NOK

OK

NOK

OK

NOK

40

30

A

IV

" " → " "

OK

NOK

OK

NOK

OK

NOK

OK

NOK

OK

NOK

40

30

A

IV

" " → " "

OK

NOK

OK

NOK

OK

NOK

OK

NOK

OK

NOK

40

30

A

IV

" " → " "

OK

NOK

OK

NOK

OK

NOK

OK

NOK

OK

NOK

40

30

A

IV

" " → " "

OK

NOK

OK

NOK

OK

NOK

OK

NOK

OK

NOK

40

30

A

IV

" " → " "

OK

NOK

OK

NOK

OK

NOK

OK

NOK

OK

NOK

40

30

A

IV

" " → " "

OK

NOK

OK

NOK

OK

NOK

OK

NOK

OK

NOK

40

30

A

IV

" " → " "

OK

NOK

OK

NOK

OK

NOK

OK

NOK

OK

NOK

40

30

A

IV

" " → " "

OK

NOK

OK

NOK

OK

NOK

OK

NOK

OK

NOK

40

30

A

IV

" " → " "

OK

NOK

OK

NOK

OK

NOK

OK

NOK

OK

NOK

40

30

A

IV

" " → " "

OK

NOK

OK

NOK

OK

NOK

OK

NOK

OK

NOK

40

30

A

IV

" " → " "

OK

NOK

OK

NOK

OK

NOK

OK

NOK

OK

NOK

40

30

A

IV

" " → " "

OK

NOK

OK


NOK

OK

NOK

OK

NOK

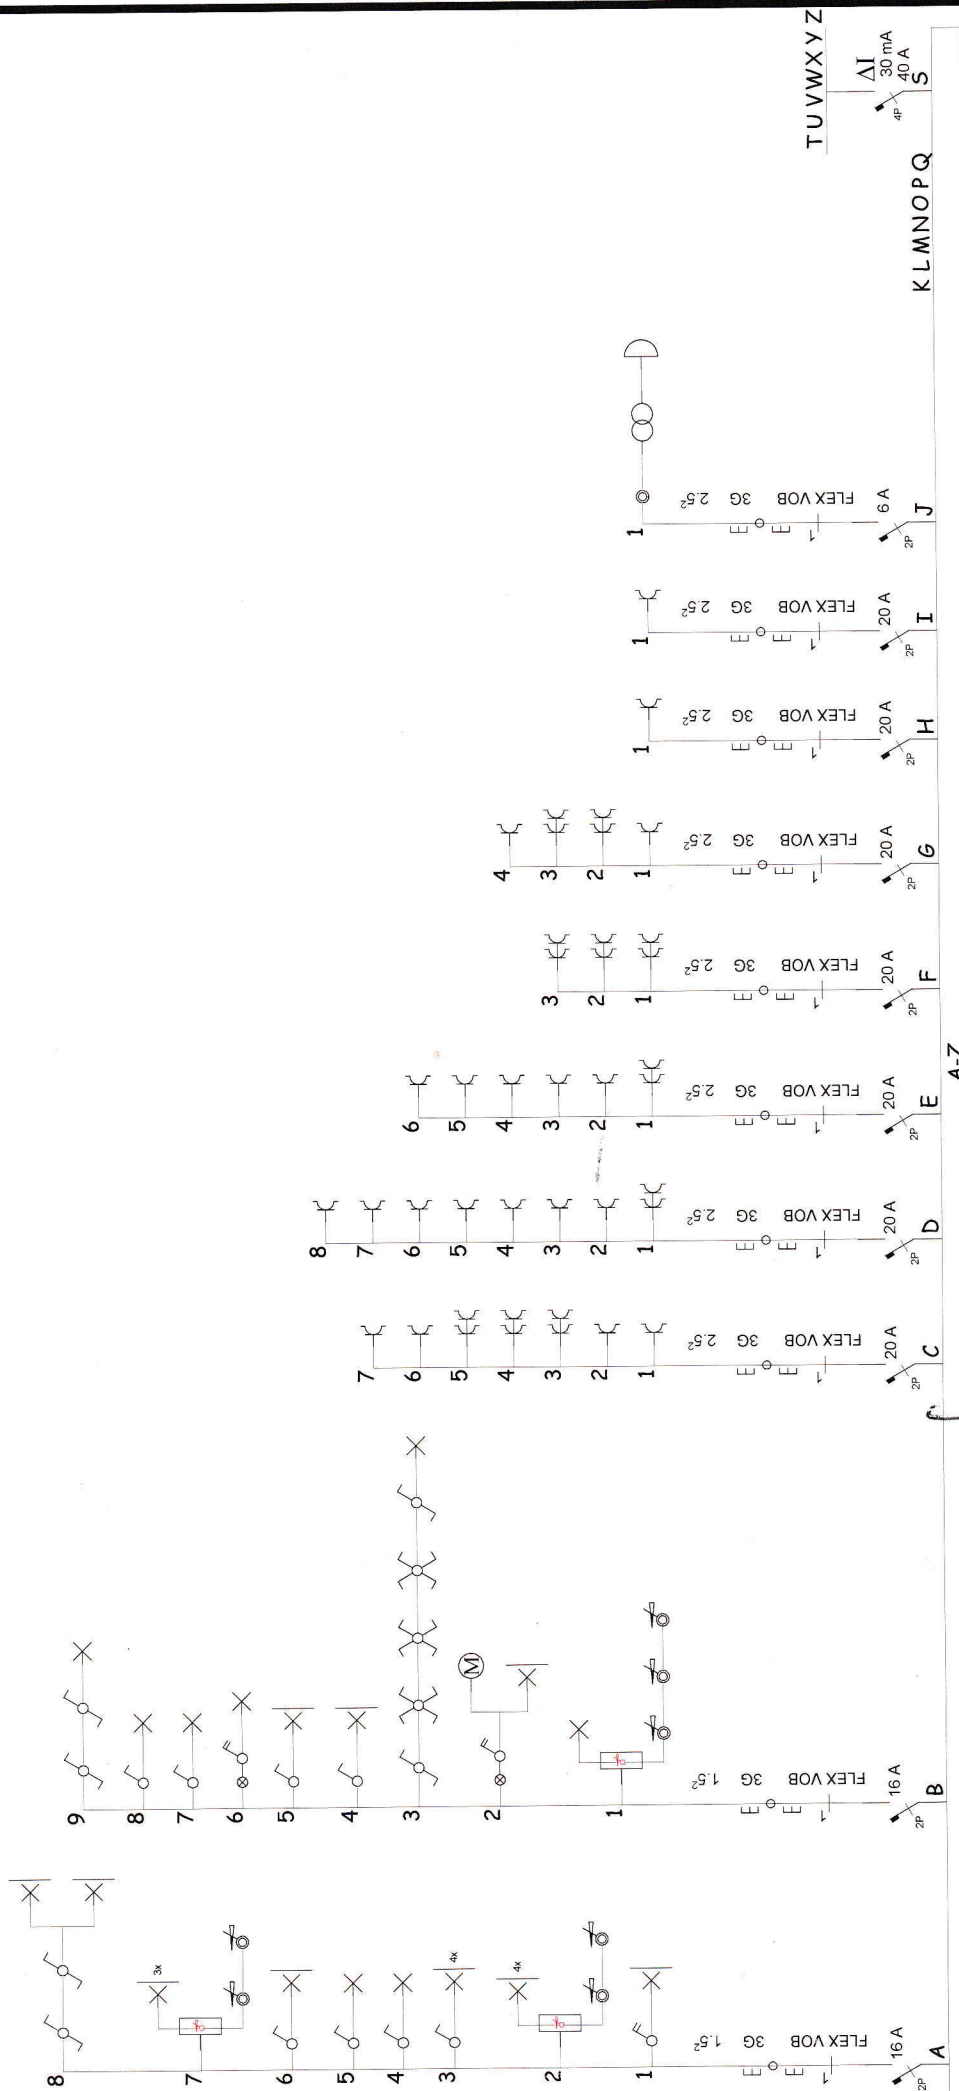


VERBELEN ELECTRO
WAARBEK 13 1730 ASSE
02/4526356 0475/952611
BTW: BE 0720.392.769

Verbeelen
hoofdbord wiring A tot J

Eendraadsschema/Schéma unifilaire

INSTALLATEUR	KEURING/CONTROLE	WERF/CHANTIER	3, 230V~
Naam/Nom Verbelen William BTW / TVA 0720.392.769 Datum/Date 23-02-2009 Handtek/Sign	Organis. Electro-test Naam/Nom De Smedt Kurt Datum/Date Handtek/Sign	Naam/Nom Straat/Rue Kanariestraat nr.3 Gemeen/Comm 1731 Zellik/Asse Handtek/Sign	FIX-O-CAD vynckier 02541

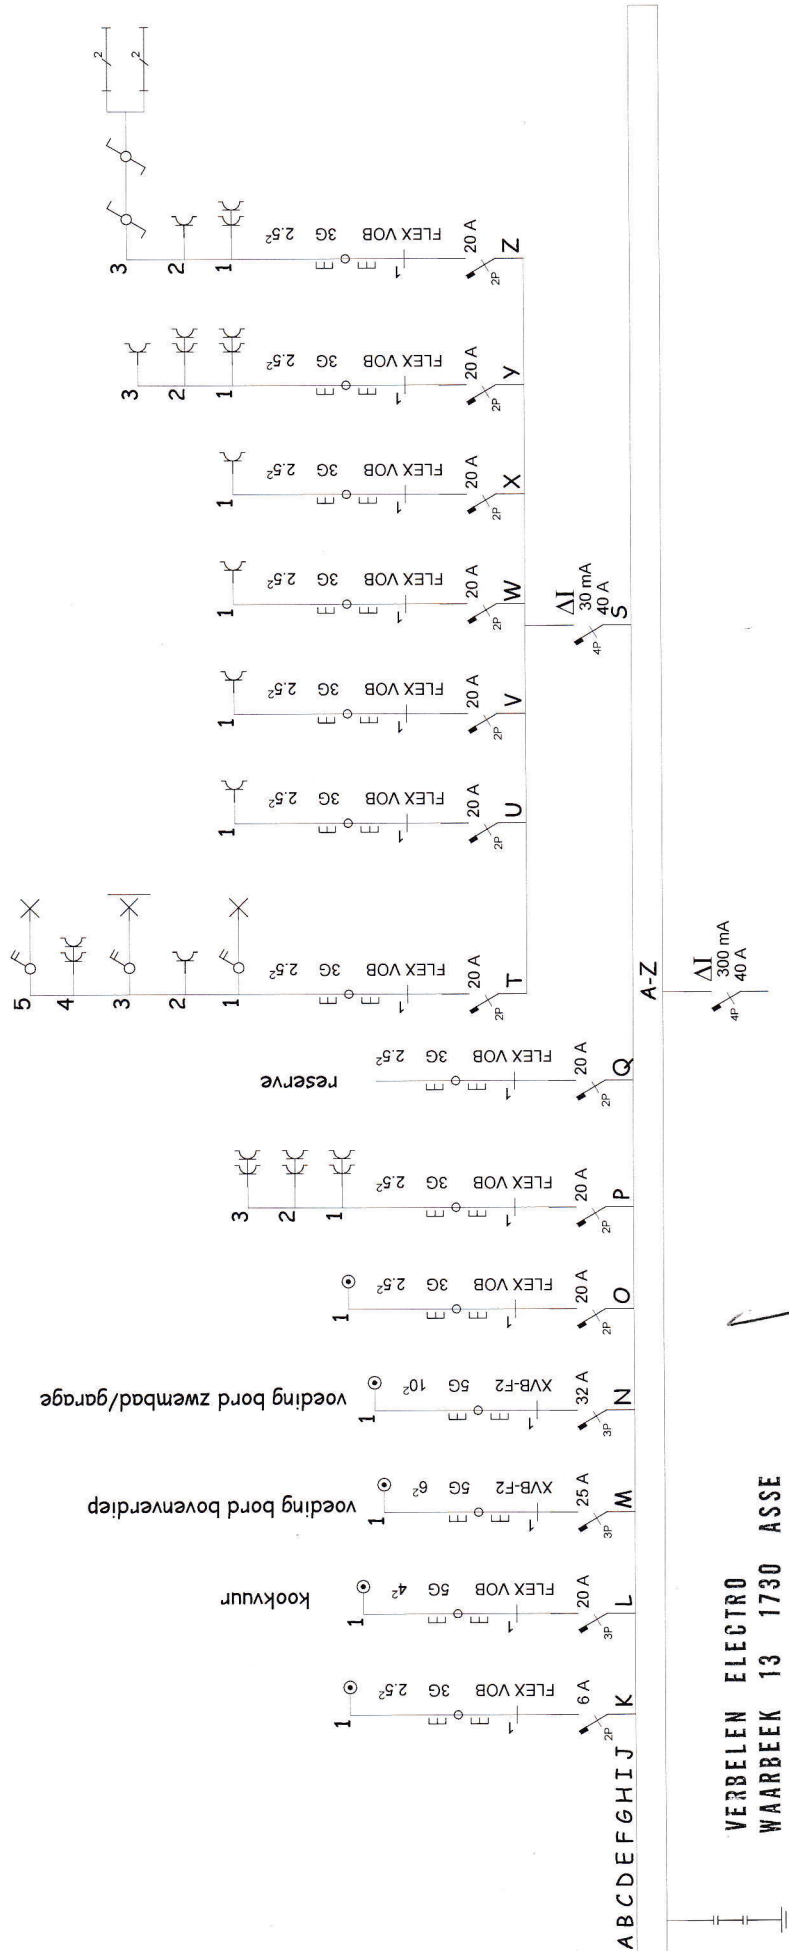


ELECTRO-TEST
KURT DE SMEDT
Inspecteur
C.m. (4/75) 05 29 14

[Signature]

Eendraadsschema/Schéma unifilaire

INSTALLATEUR	KEURING/CONTROLE	WERF/CHANTIER	3, 230V~
Naam/Nom Verbelen William BTW / TVA 0720.392.769 Datum/Date 23-02-2009 Handtek/Sign	Organis. Electro-test Naam/Nom De Smedt Kurt Datum/Date Handtek/Sign	Naam/Nom [Redacted] Straat/Rue Kanariestraat nr.3 Gemeen/Comm 1731 Zellik/Asse Handtek/Sign	FIX-O-CAD 02541

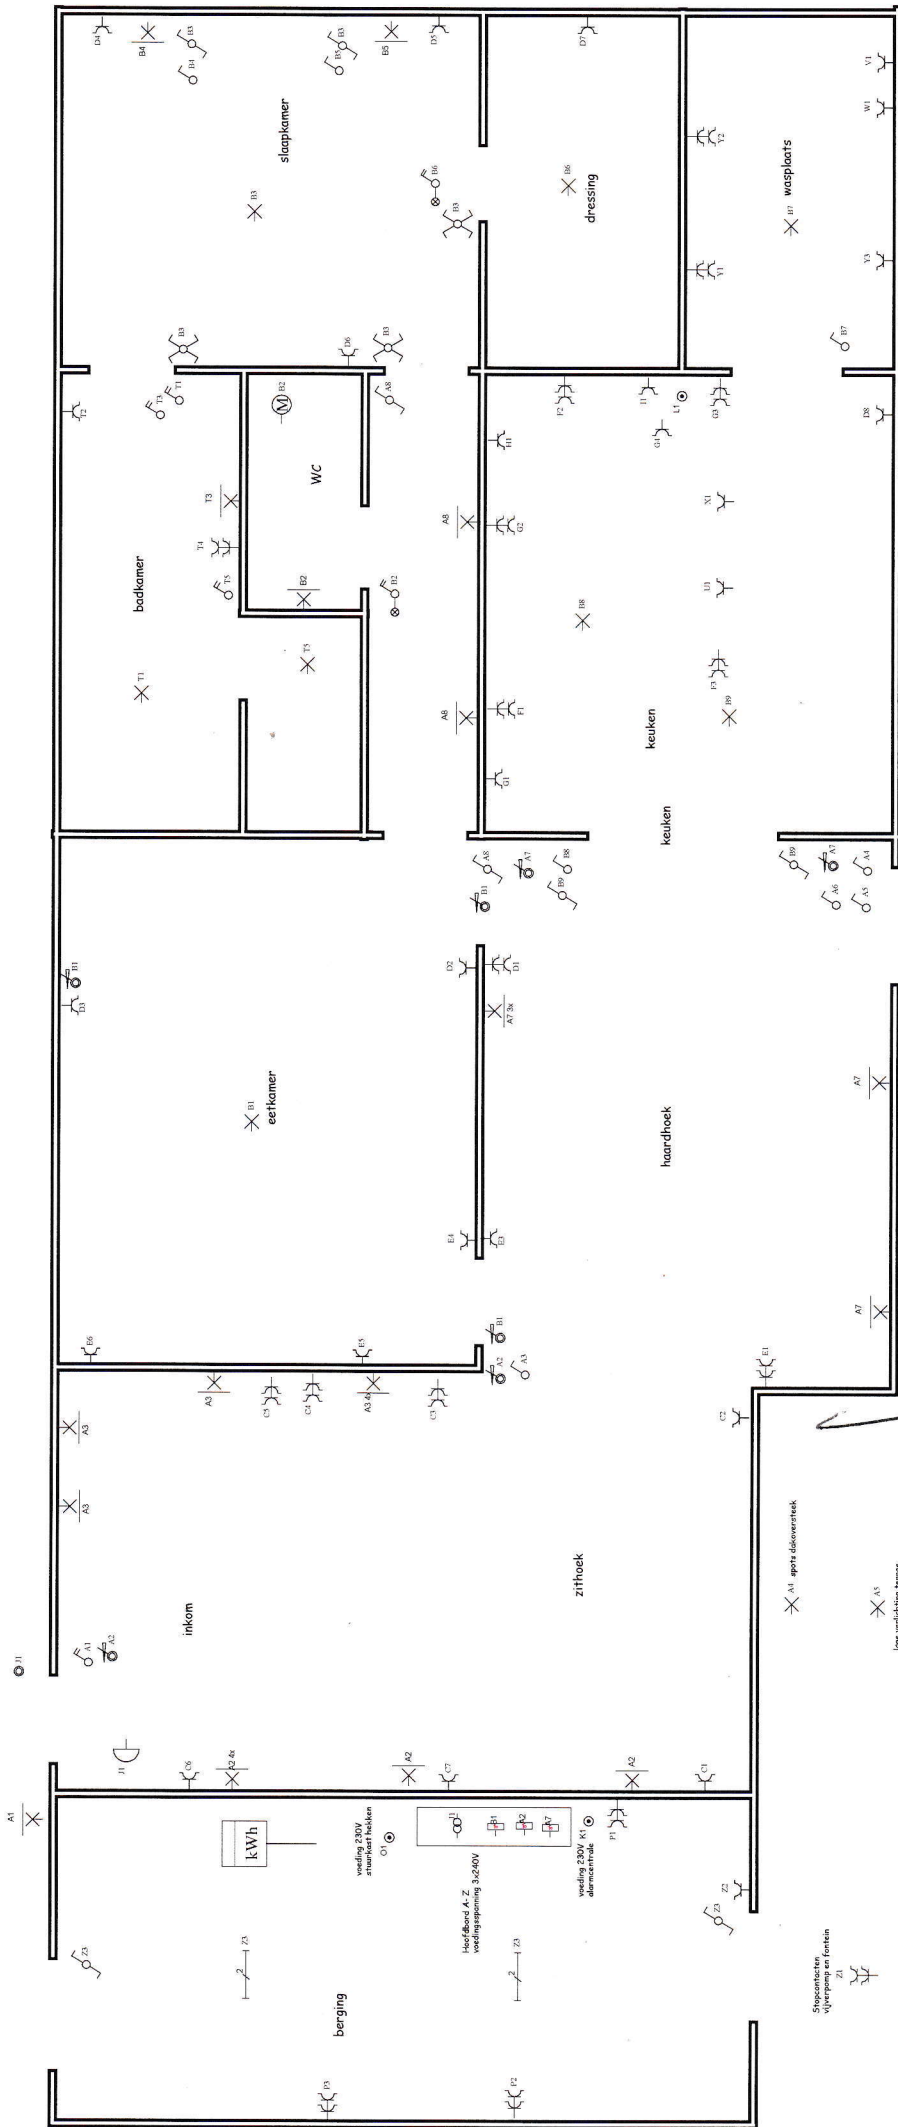

WONING
GELIJKVLOERS


VERBELEN ELECTRO
WAARBEEK 13 1730 ASSE
02/4526356 0475/952611
BIW: BE 0720-392-769

QUINTYN - VERNAILLEN KANARIESTRAAT NR.3 TE 1731 ZELLIK/ASSE

ELECTRO-TEST
KURT DE SMEDT
inspecteur

[Handwritten signature]

[Handwritten signature]

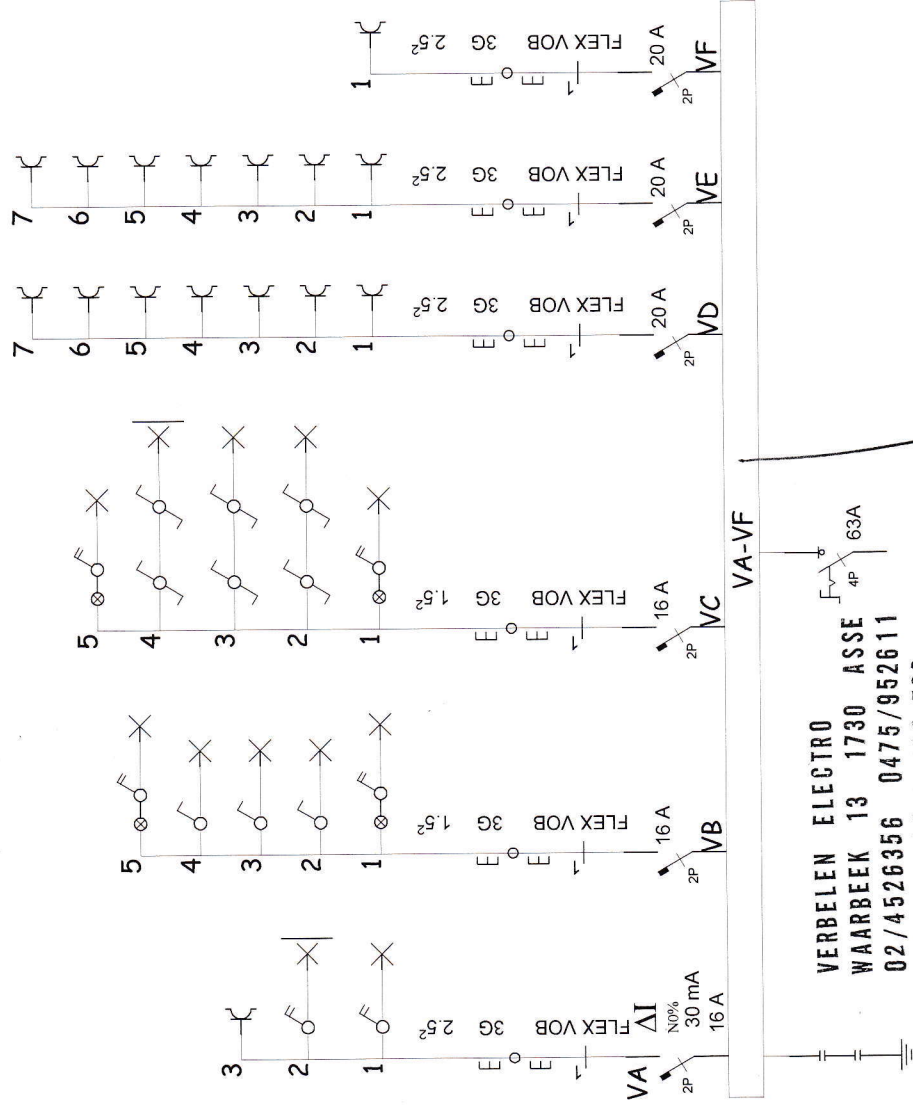

VERBELEN ELECTRO
WAARBEEK 13 1730 ASSE
02/4526356 0475/952611
BTW: BE 0720.392.769


ELECTRO-TEST
KURT DE SMEDT
Inspecteur
S.B.M. (04/3) 66 23 14

W. Verbeelen

bord verdieping VB tot VF

Eendraadsschema/Schéma unifilaire

INSTALLATEUR	KEURING/CONTROLE	WERF/CHANTIER	3, 230V~
Naam/Nom Verbeelen William BTW / TVA 0720.392.769 Datum/Date 23-02-2009 Handtek/Sign	Organis. Electro-test Naam/Nom De Smedt Kurt Datum/Date Handtek/Sign	Naam/Nom Straat/Rue Kanariestraat nr.3 Gemeen/Comm 1731 Zellik/Asse Handtek/Sign	FIX-O-CAD vynckier 02541

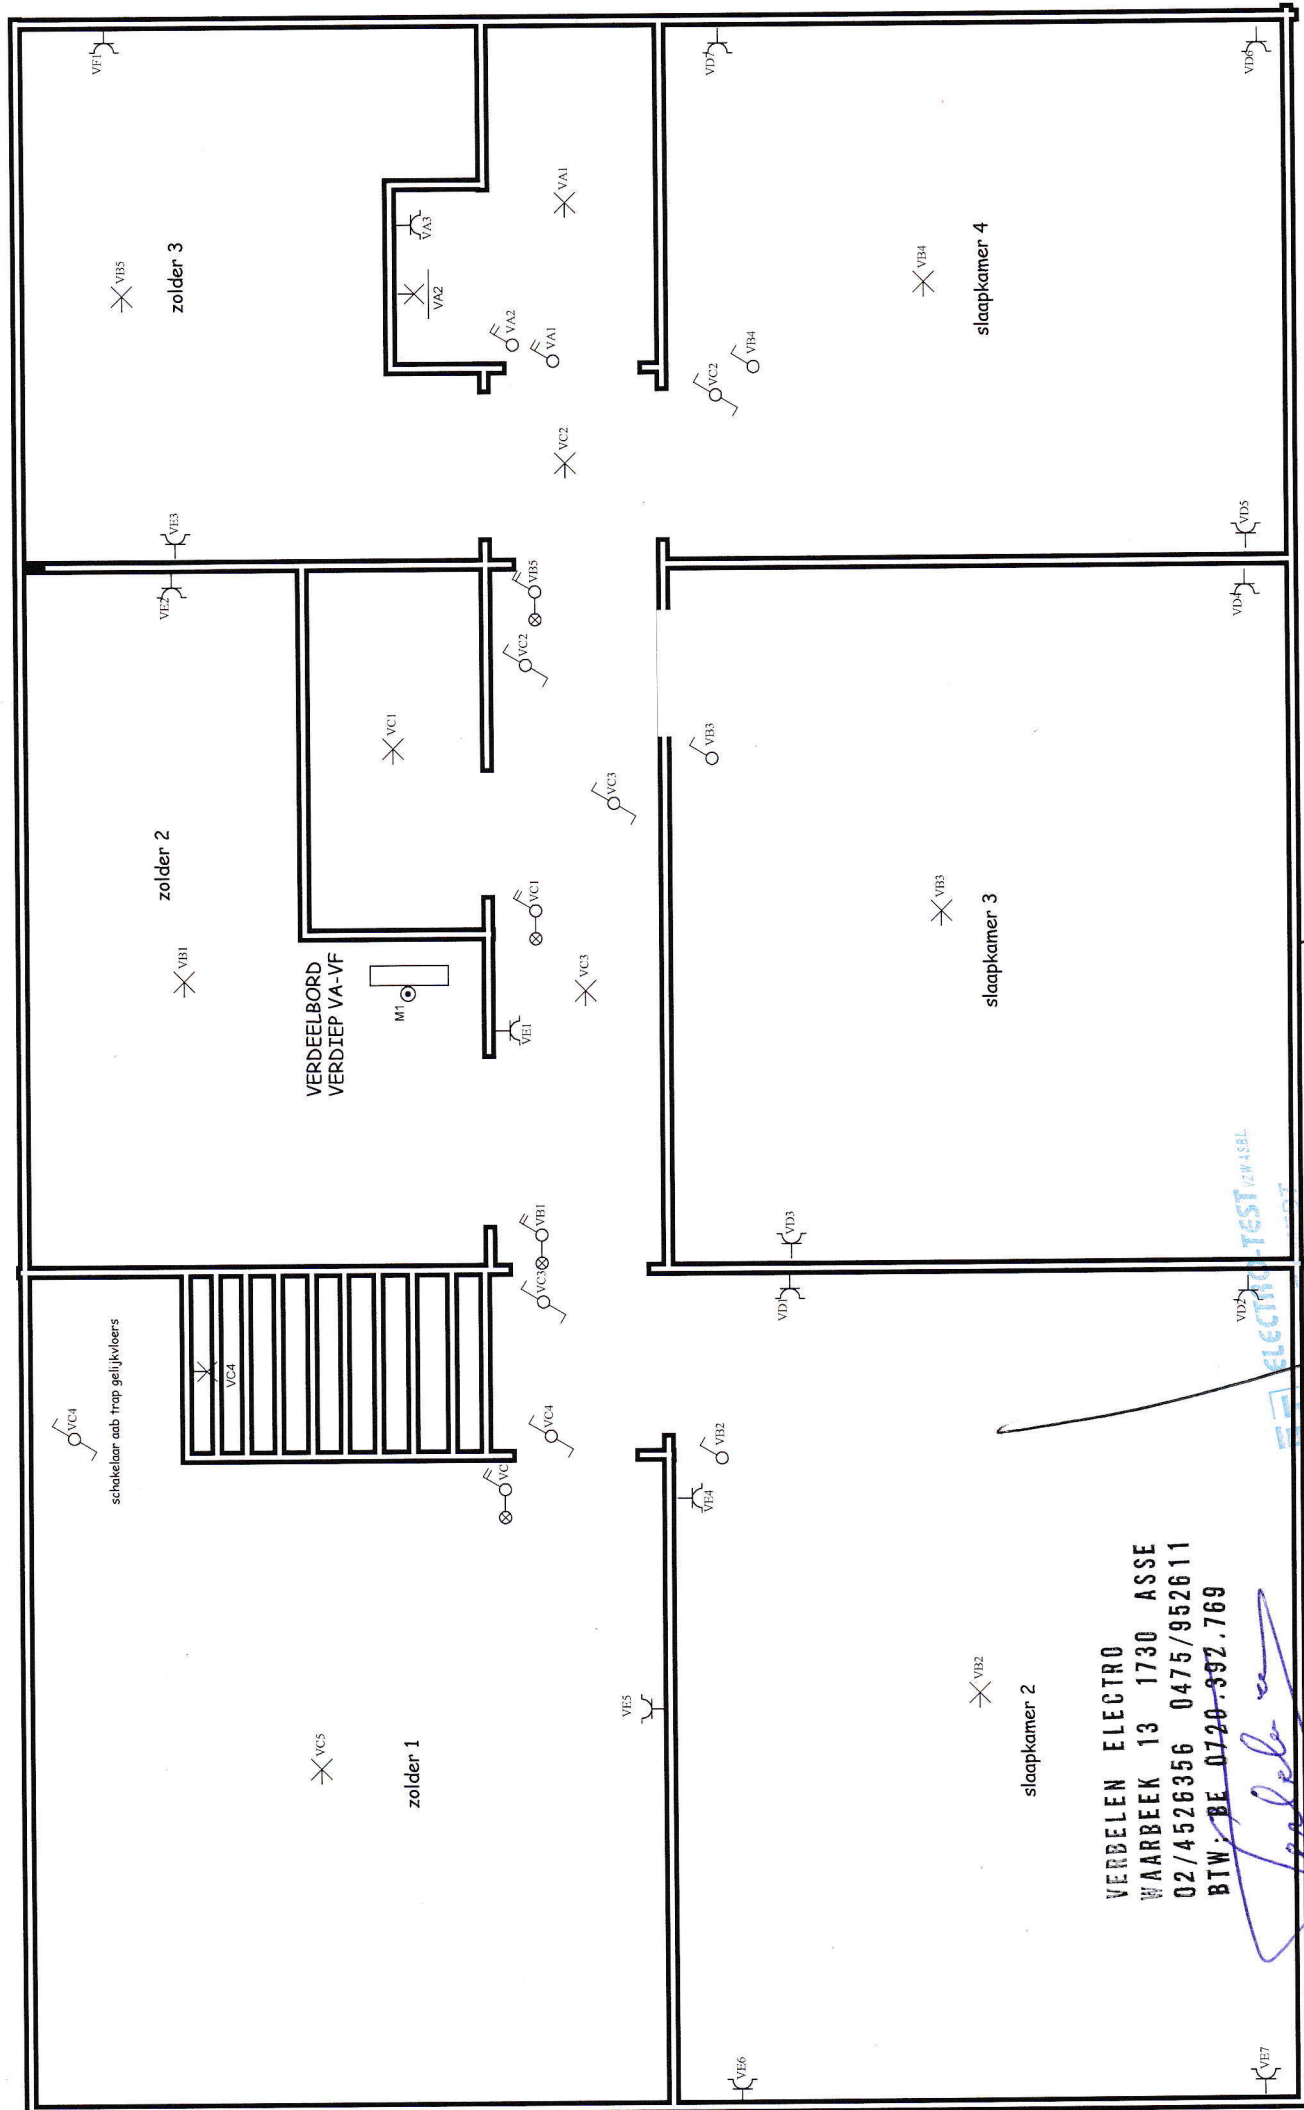


VERBELEN ELECTRO
WAARBEK 13 1730 ASSE
02/4526356 0475/952611
BTW: BE 0120-392.769

ELECTRO TEST
12/14/2018

[Handwritten signature]

[Handwritten signature]

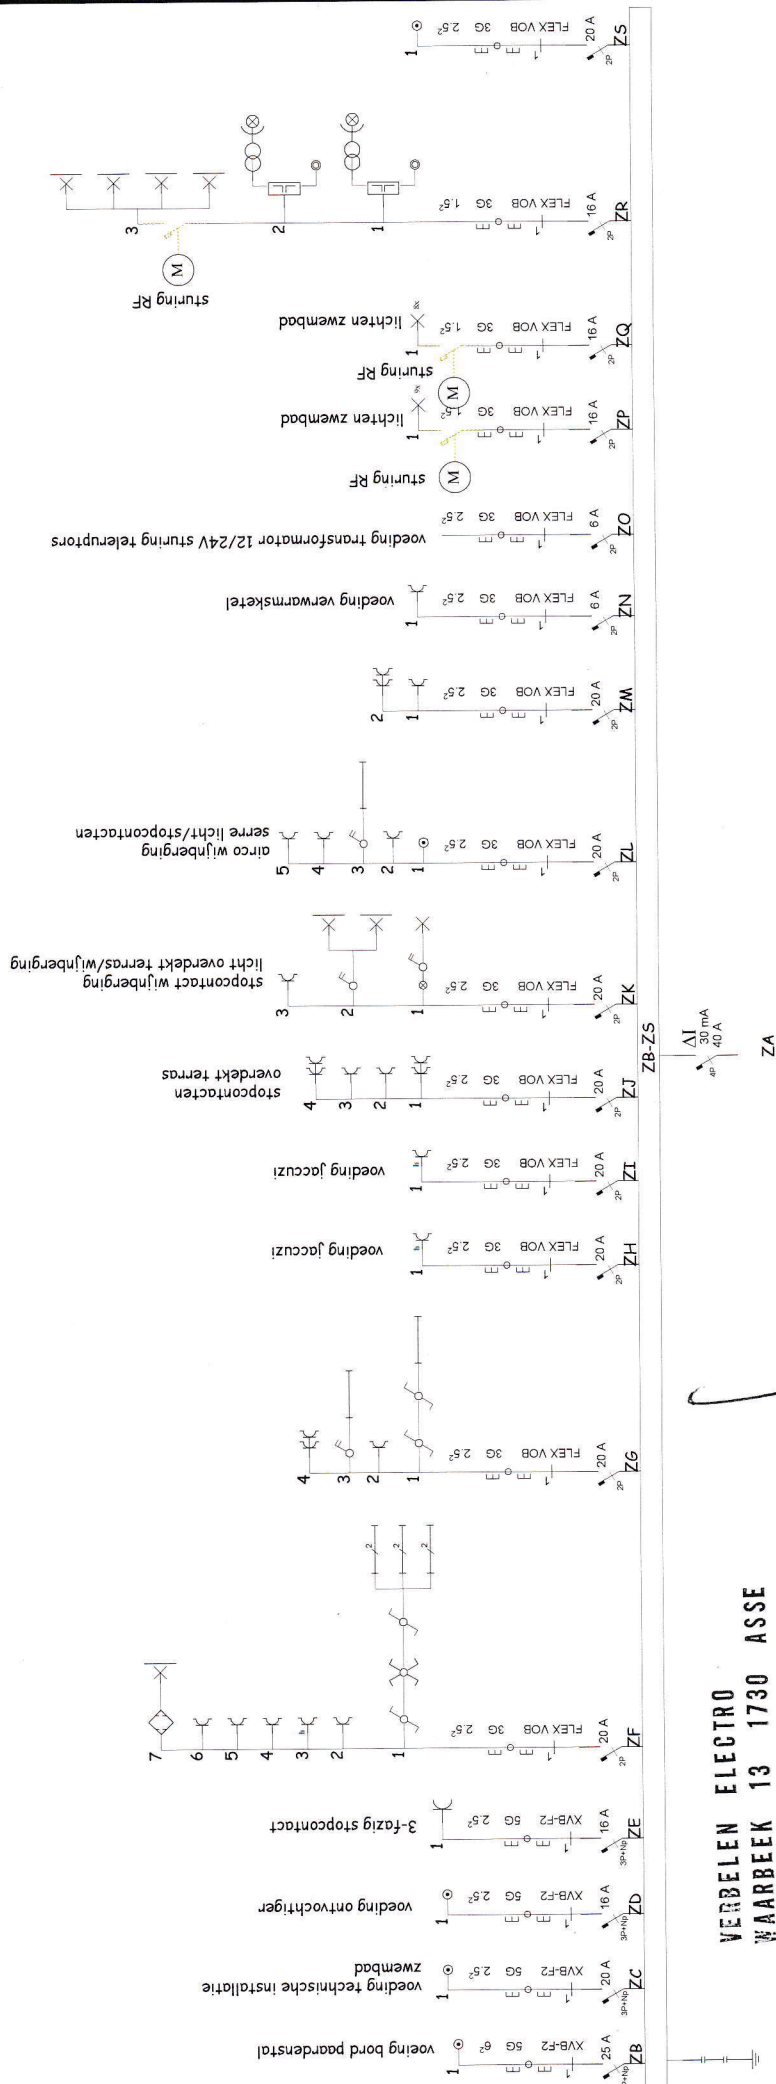

VERBELEN ELECTRO
WAARBEEK 13 1730 ASSE
02/4526356 0475/952611
BTW: BE 0720.392.769

Verbeelen


ET ELECTRO-TEST
KURT DE SMEDT
Inspecteur
02/4526356 0475/952611

Wuyt

Eendraadsschema/Schéma unifilaire

INSTALLATEUR	KEURING/CONROLE	WERF/CHANTIER
Naam/Nom Verbeelen William BTW / TVA 0720.392.769 Datum/Date 23-02-2009 Handtek/Sign	Organis. Electro-test Naam/Nom De Smedt Kurt Datum/Date Handtek/Sign	Naam/Nom [Redacted] Straat/Rue Kanariestraat nr.3 Gemeen/Comm 1731 Zellik/Asse Handtek/Sign

3, 230V~

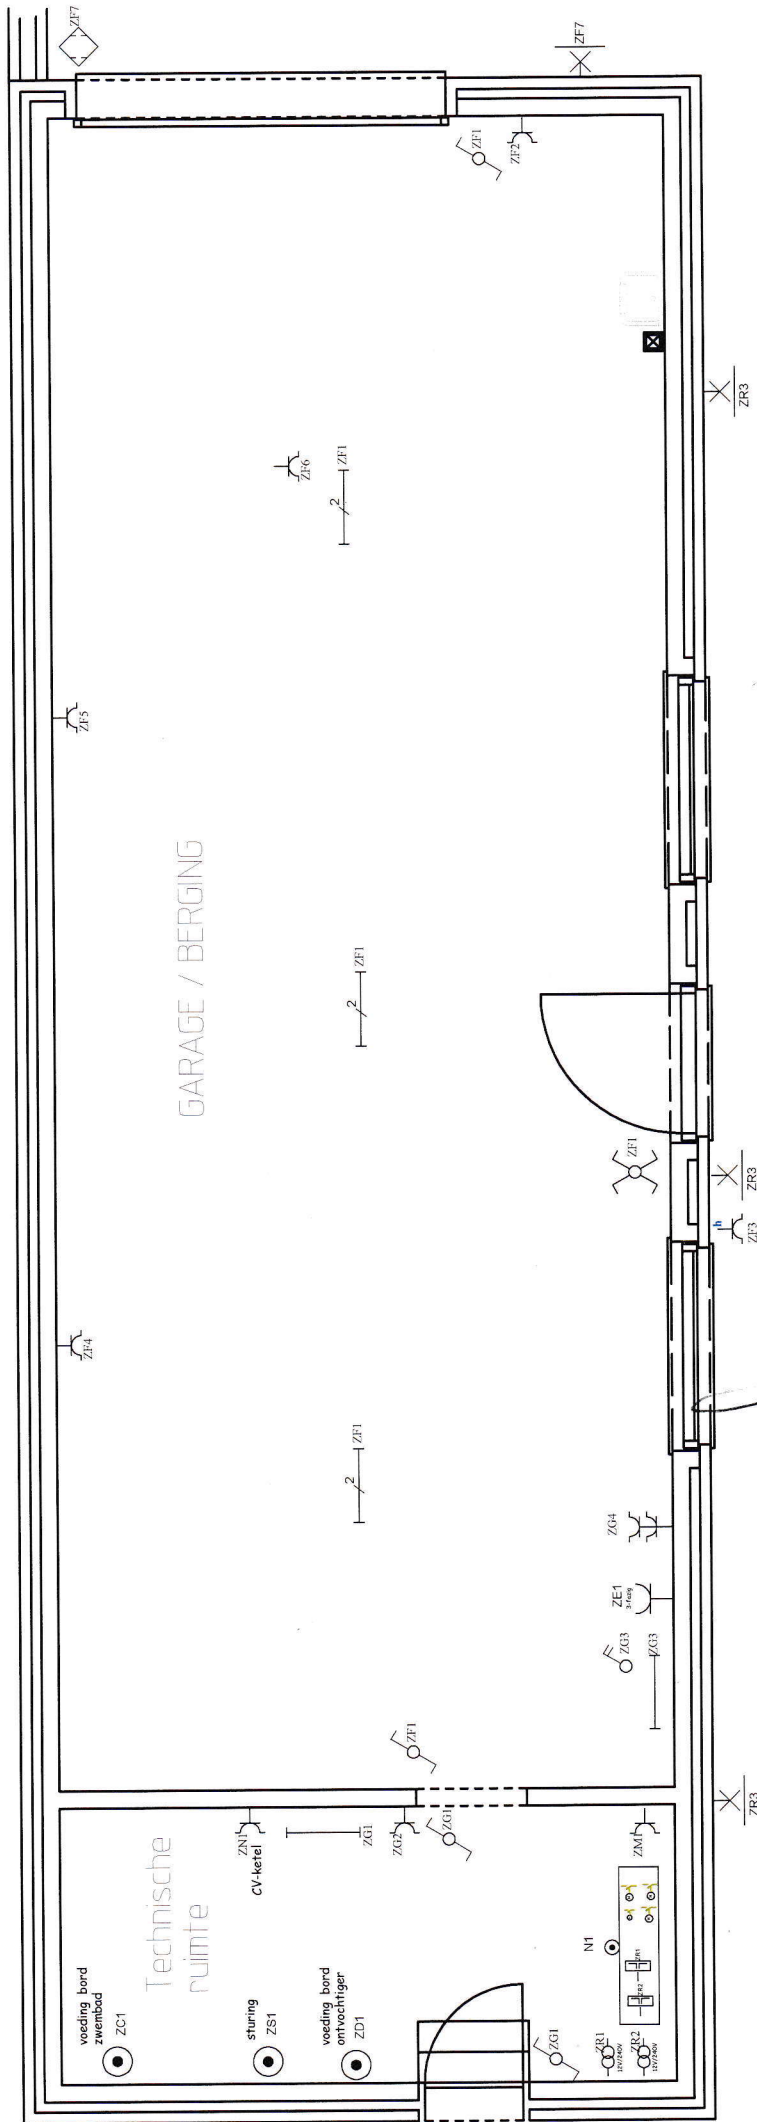

TECHNISCHERUIMTE/GARAGE

VERBELEN ELECTRO

WAARBEK 13 1730 ASSE

02/4526356 0475/952611

BTW: BE 0720.392.769

VERBELEN - VERNAILLEN

KANARIESTRAAT NR.3 TE 1731 ZELLIK/ASSE

ELECTRO-TEST


KURT DE SIMEDT

Inspecteur

2017-03-23 14

Wimby René

Verbeelen

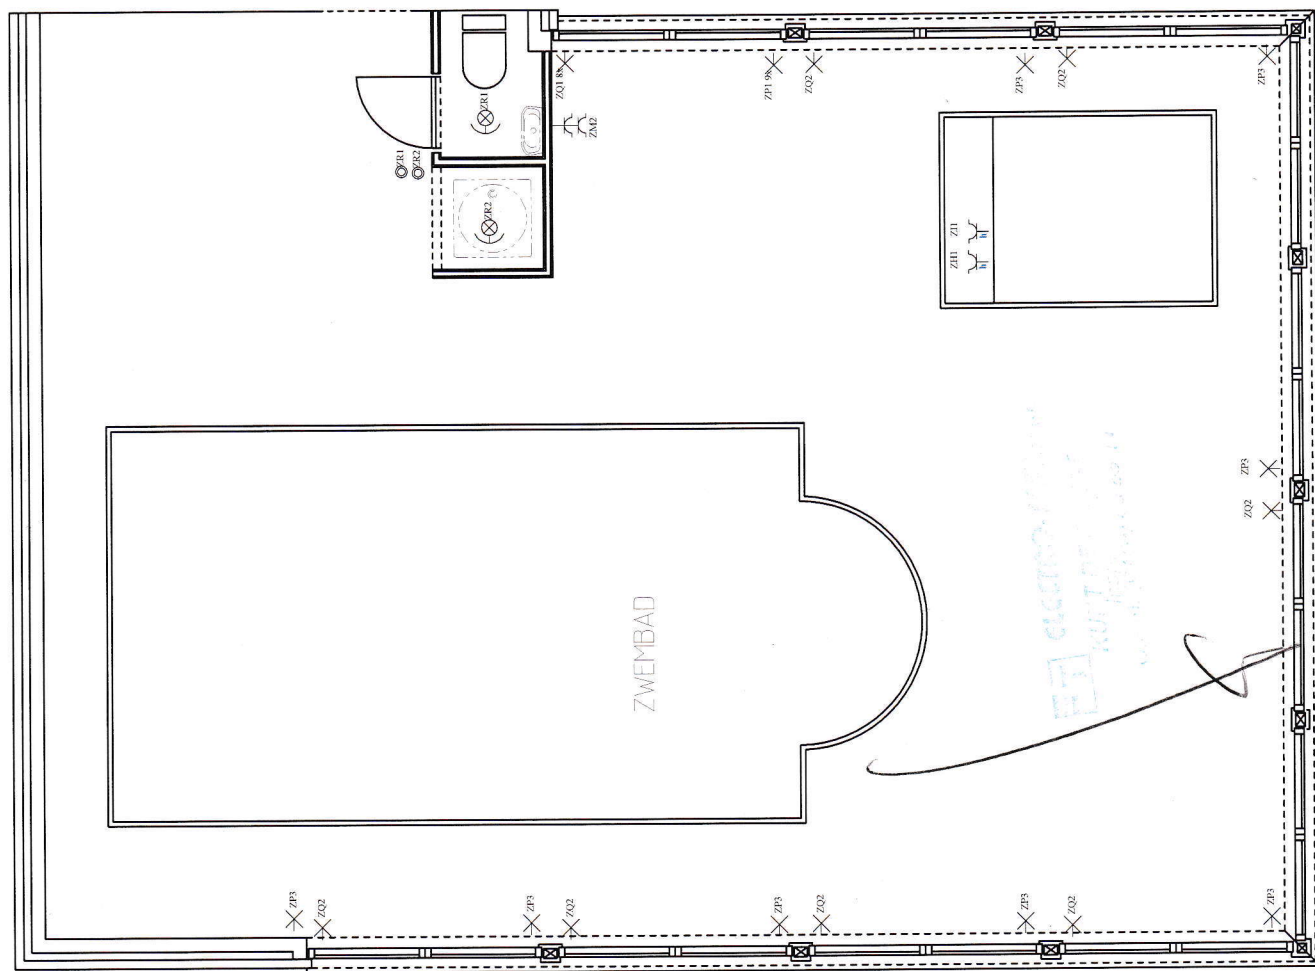


VERBELEN ELECTRO
WAARBEK 13 1730 ASSE
02/4526356 0475/952611
BTW: BE 0720.392.769

Verbeelen

Quintyn

ZWEMBAD

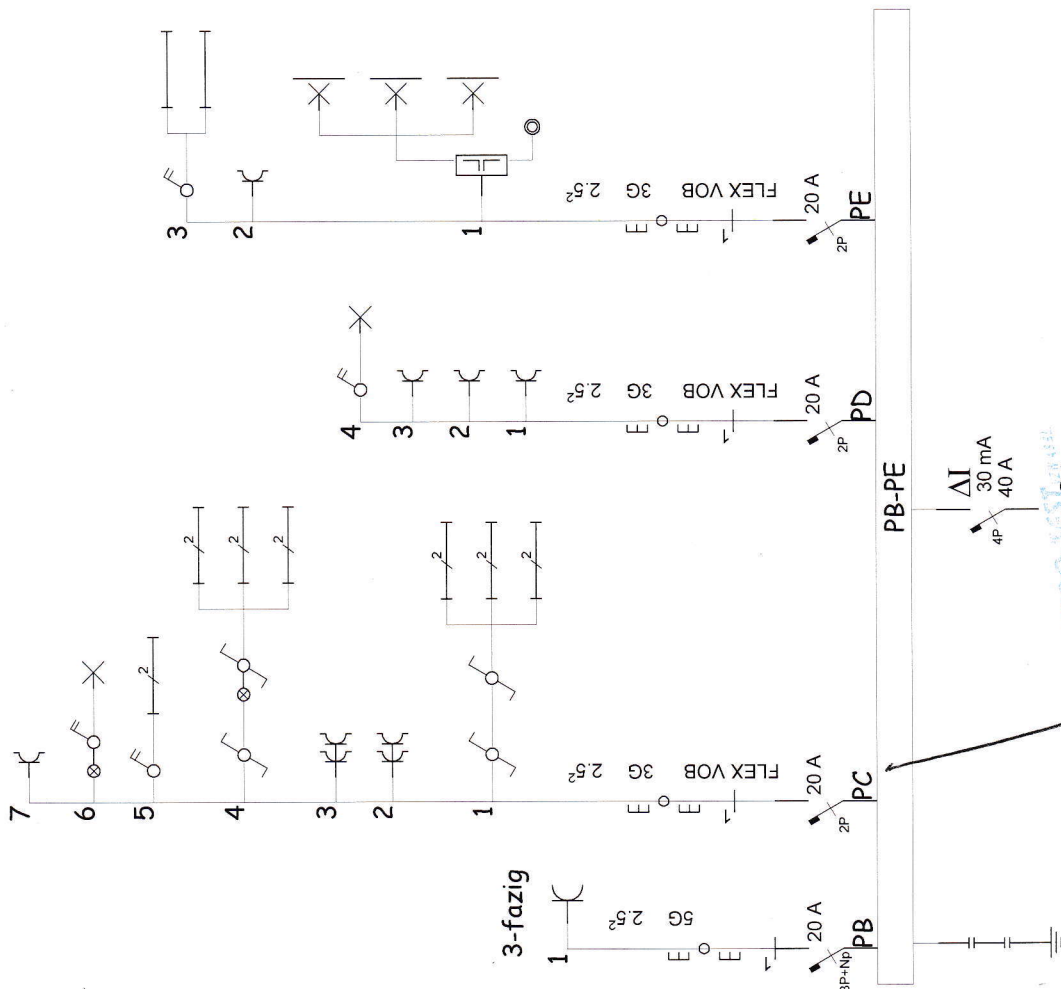

VERBELEN ELECTRO
WAARBEK 13 1730 ASSE
02/4526356 0475/952611
BTW: BE 0720.392.769

Verbeelen

bord paard den stal PA tot PE

Eendraadsschema/Schéma unifilaire

INSTALLATEUR

Naam/Nom Verbeelen William
BTW / TVA 0720.392.769
Datum/Date 23-02-2009
Handtek/Sign

KEURING/CONTROLE

Organis. Electro-test
Naam/Nom De Smedt Kurt
Datum/Date
Handtek/Sign

WERF/CHANTIER

Naam/Nom
Straat/Rue
Gemeen/Comm 1731 Zellik/Asse
Handtek/Sign

3, 230V~

FIX-O-CAD




Vynckier

02541

QUINTYN - VERNAILEN KANARIESTRAAT NR.9 TE 1731 ZELLIK/ASSE

paardenstal

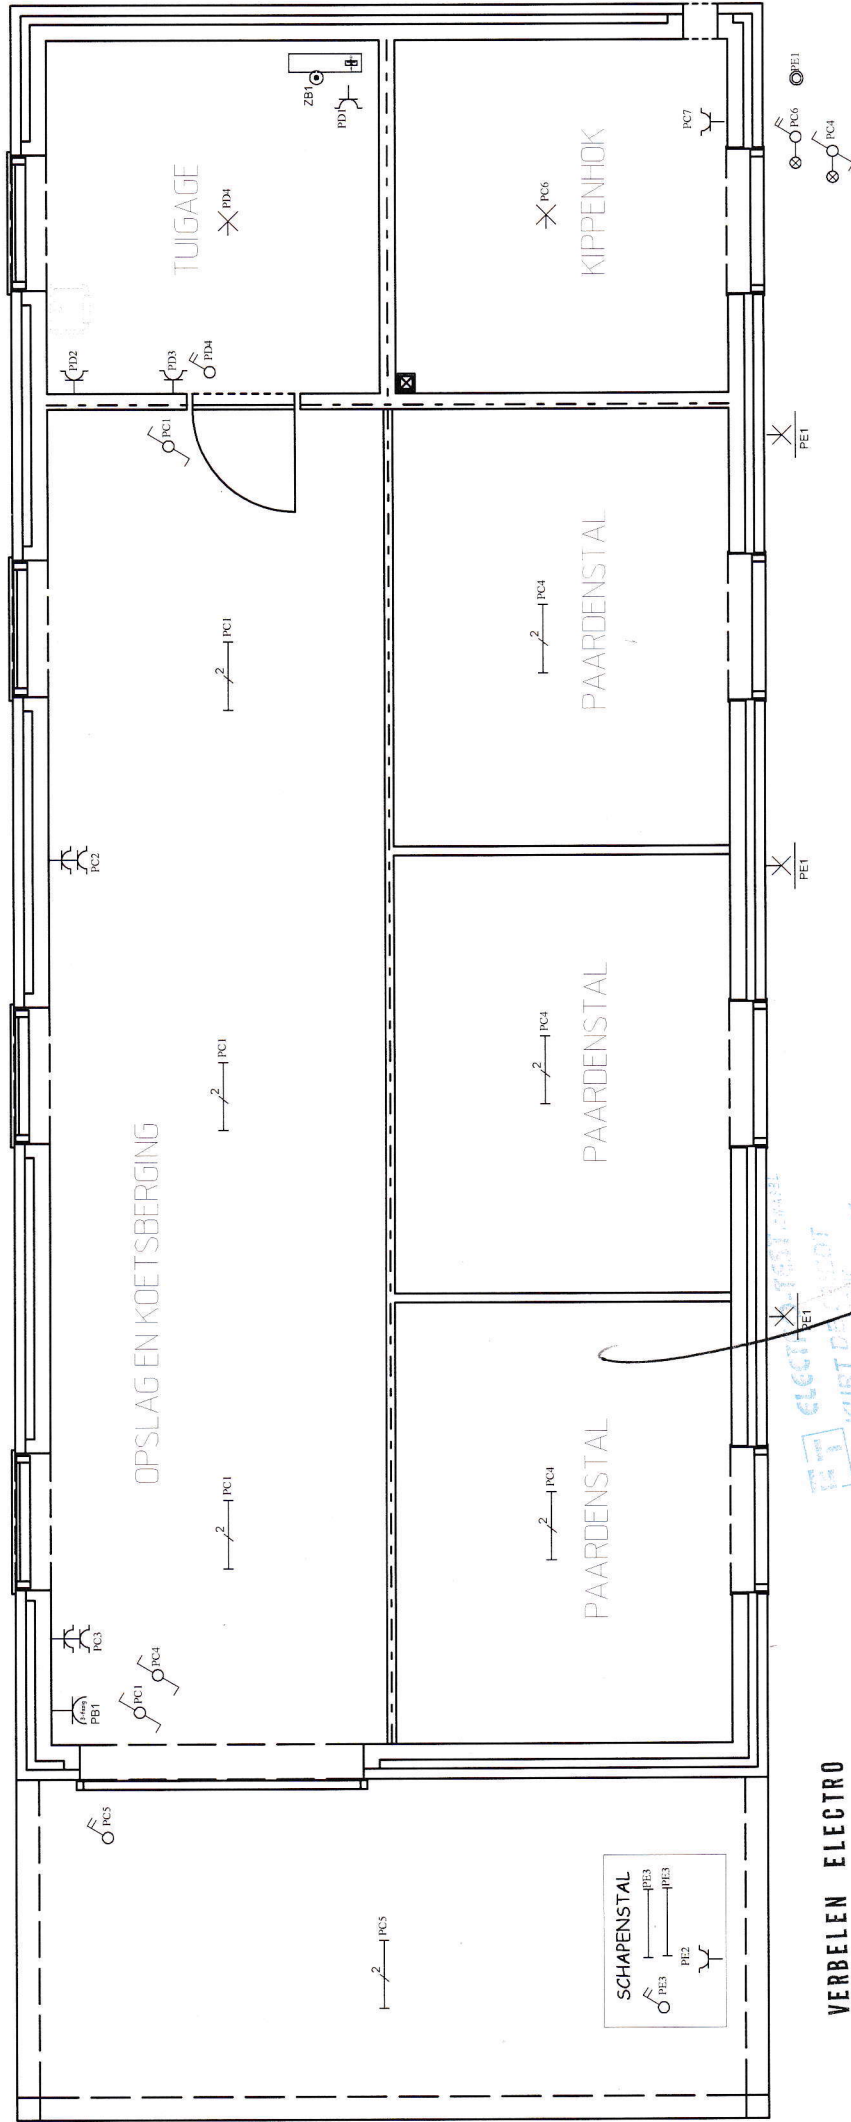

VERBELEN ELECTRO
WAARBEK 13 1730 ASSE
02/4526356 0475/952611
BTW: BE 0720.392.769

Handwritten signature

Handwritten signature

