


OZ - HOFSTRAAT 51 - ST-NIKLAAS
Herbestemming
kantoren / appartementen
26.03.2021 schaal 1/100

architect Bert Blanckaert
tel 03/644.14.24
gsm 0473/44.70.03
bert.blanckaert@skynet.be

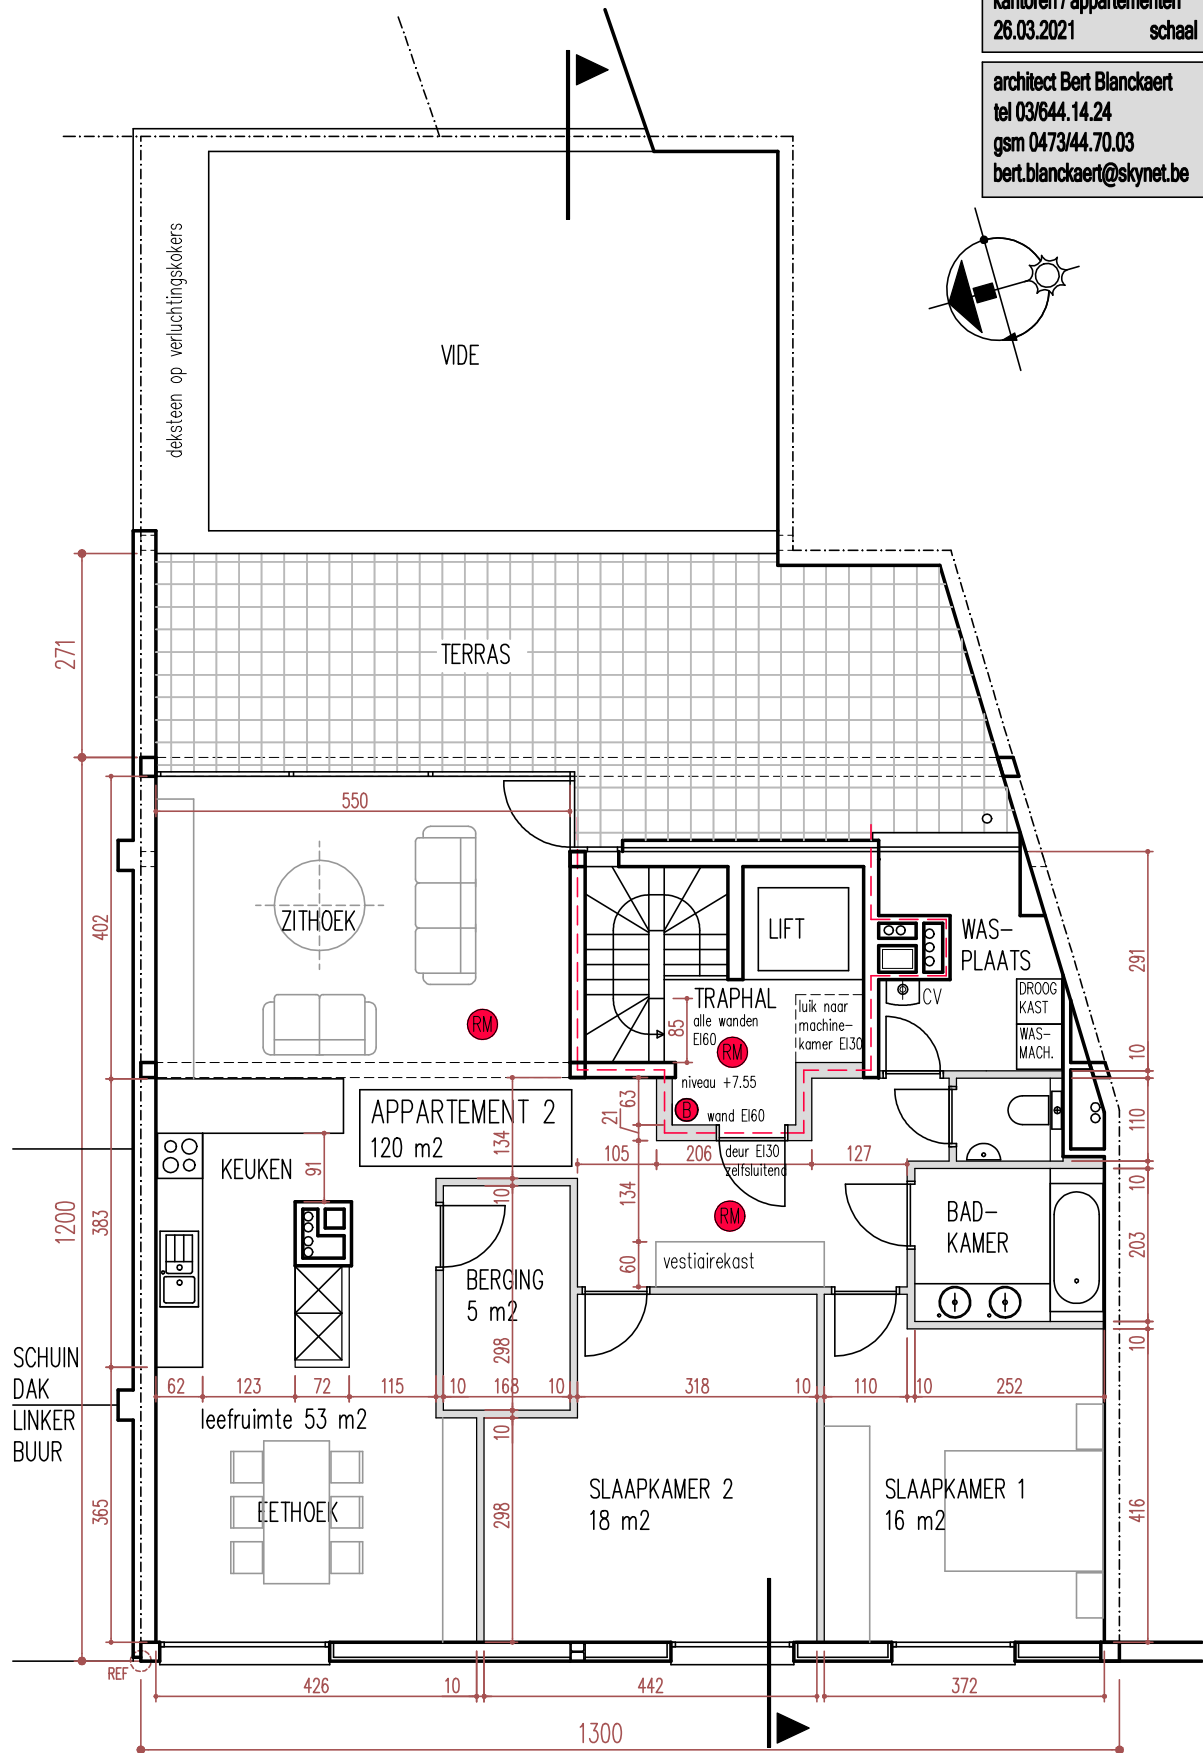

2e VERDIEPING NIEUW

