

R/A 1350^c

N/A 1351^f

N/A 1356^E

a N/A 1356^f


BUURTWEG Nr. 2.

pl. 2.55 m
krd. 63.72 m
bg. 64.00 m.

RUWEG AS

x. 18° 20'
str. 150 m.
rkl. 24.21 m.
pl. 1.92 m
krd. 47.79 m
bg. 48.00 m.

WATERLOOP Nr. 5093 2e

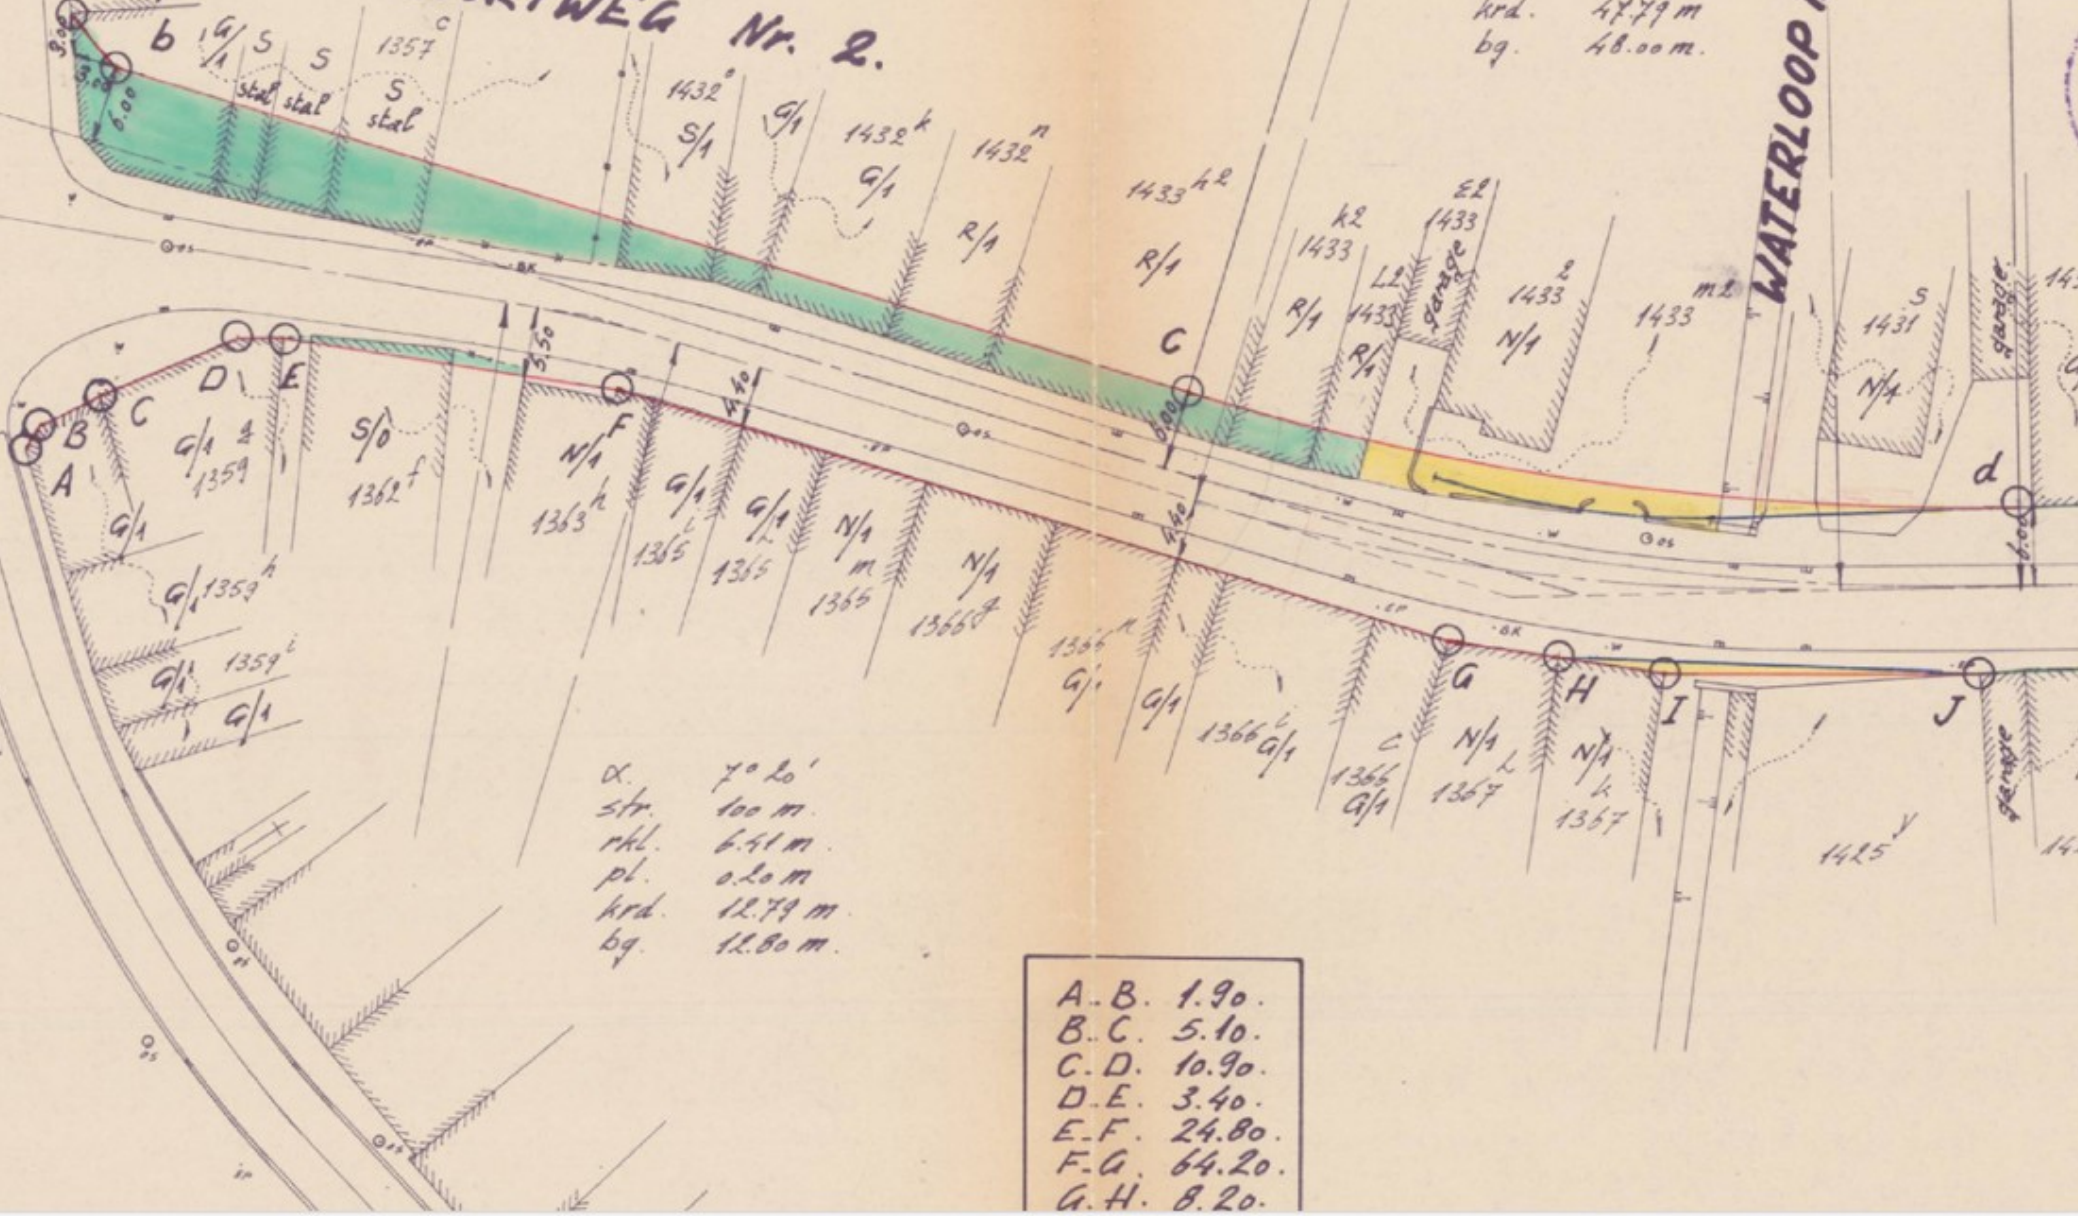

x. 7° 20'
str. 100 m.
rkl. 6.41 m.
pl. 0.20 m
krd. 12.79 m
bg. 12.80 m.

A.B.	1.90.
B.C.	5.10.
C.D.	10.90.
D.E.	3.40.
E.F.	24.80.
F.G.	64.20.
G.H.	8.20.