

Commune de  
BERCHEM St AGATHE  
rue Louis Desmet, 33  
drève des Maricolles

Dressé par Philippe HOFMANS

Géomètre - Expert Immobilier

Boterberg, 21 1630 Linkebeek  Tél.02.377.51.05

## LEGENDE

 Parties communes

PLAN DE DELIMITATION DES PARTIES  
PRIVATIVES ET DES PARTIES COMMUNES

PLAN DES DIFFERENTS NIVEAUX

Echelle

1 / 100

Plan n°

1<sup>A</sup>



Linkebeek le 4.12.2006

06 / 750

A: 31.1.2007


# ETAGES

RUE LOUIS DESMET

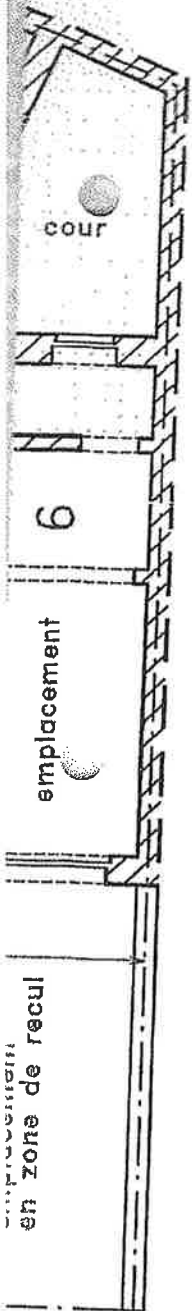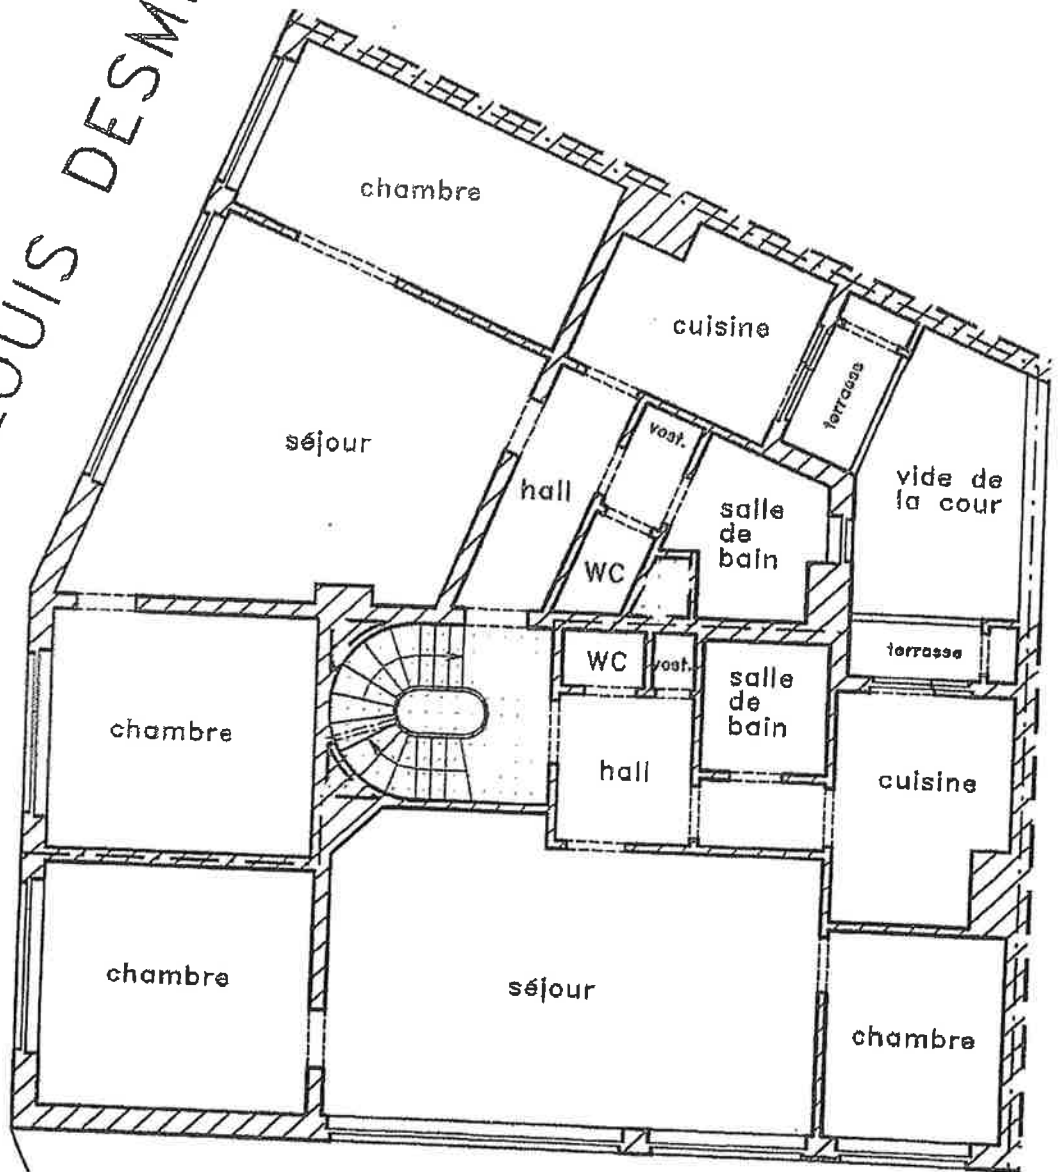

DREVE DES MARICOLLES

# REZ-DE-CHAUS

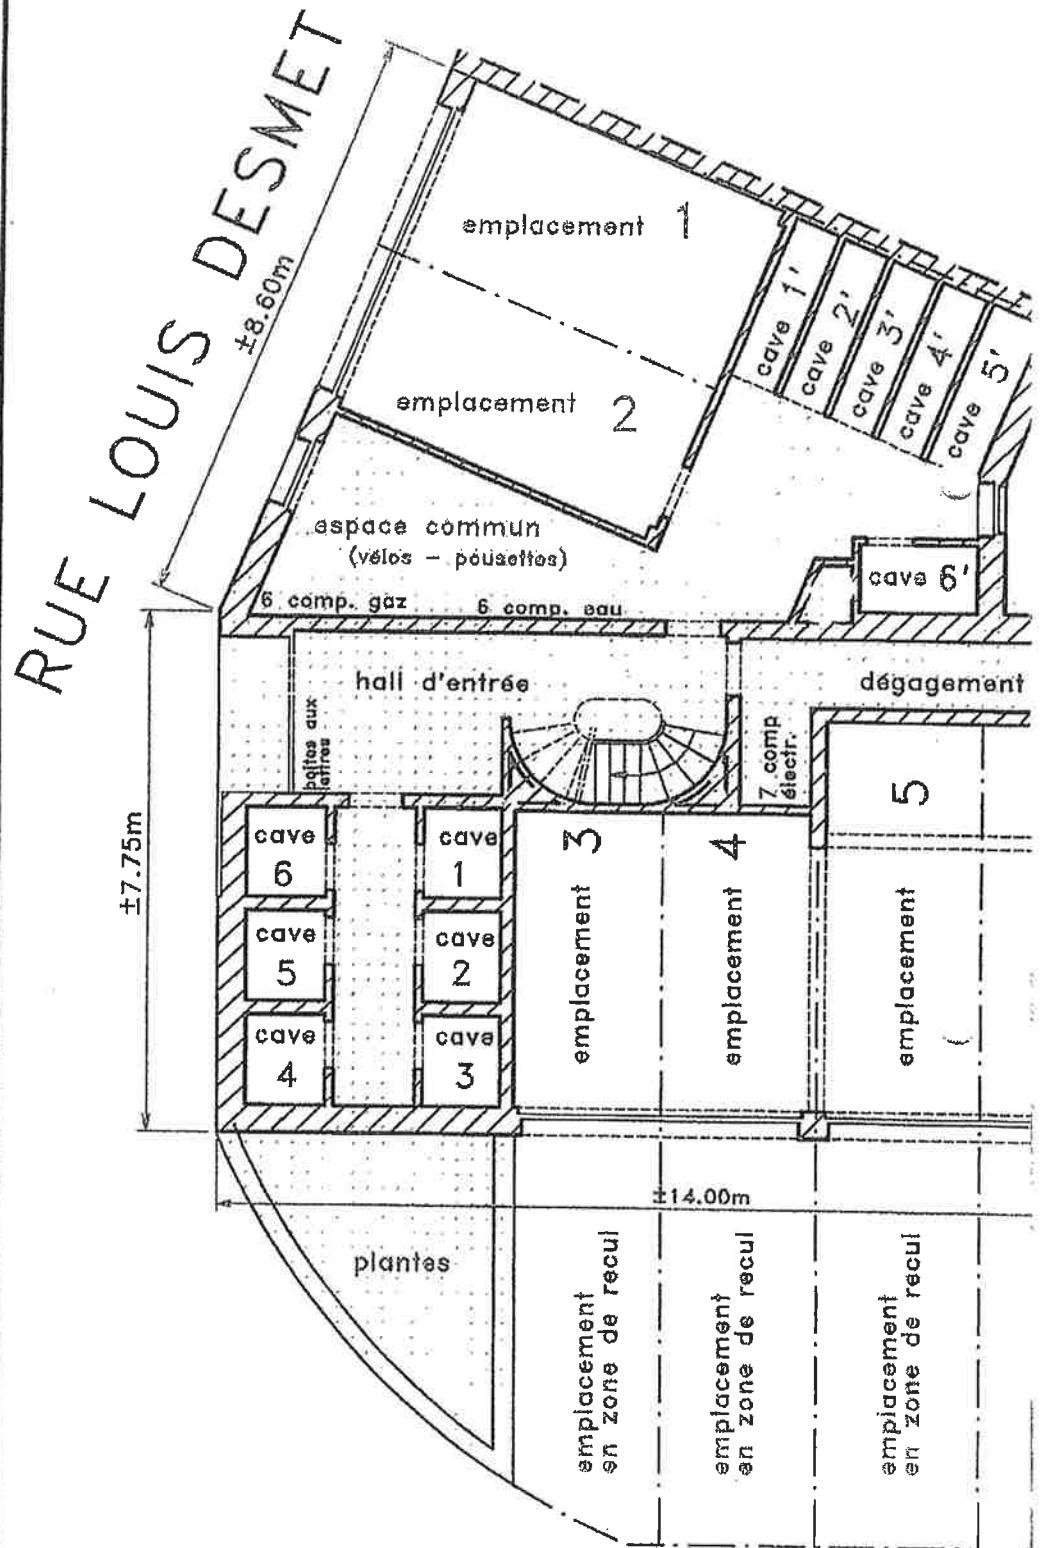

DREVE DES MARICOLLE