


Opzoeking kadaster

Meest recente toestand

Percelen:

Schaal: 1:1000

Capakey	Adres	Geïdentificeerd door
23086C0124/00R009	Begonialaan 37, 1740 Ternat	Capakey

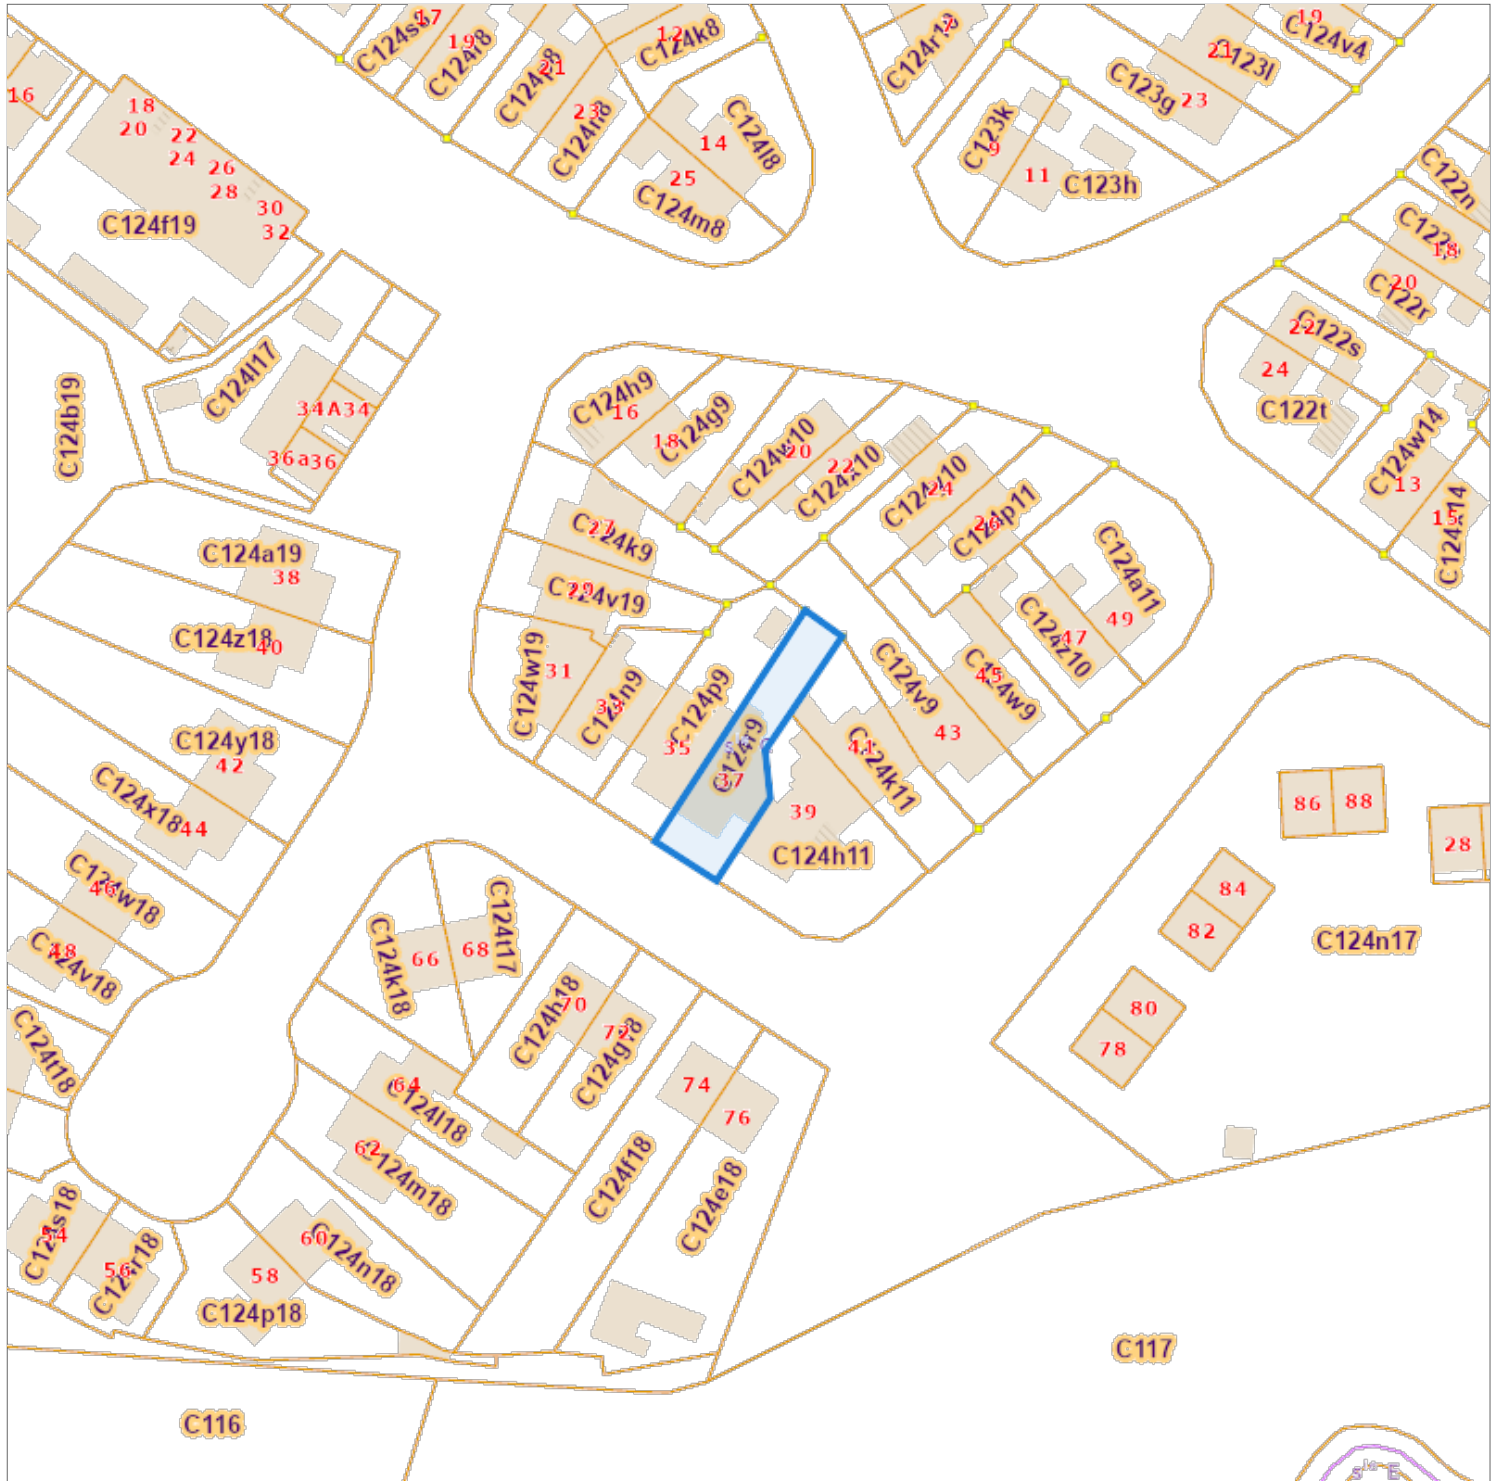

De AAPD, producent van de databank waarin deze gegevens zijn opgenomen, aanvaardt de intellectuele eigendomsrechten vermeld in de wet van 30 juni 1994 betreffende het auteursrecht en de naburige rechten.