

ZETEL ANTWERPEN
Van der Sweepstraat 3 bus 44
2000 Antwerpen
Tel. 03 216 28 90
Fax 03 238 86 65

ZETEL BRUSSEL
Clovislaan 15
1000 Brussel
Tel. 02 230 81 82
Fax 02 230 80 08

STROOMLEVERANCIER: _____

Ref.: _____ Teller nr. _____

Index : _____

O. ref.: _____

U. ref.: _____

VERSLAG NR.: 21/070316/06

PROCES-VERBAAL OVER HET ONDERZOEK VAN EEN ELEKTRISCHE LAAGSPANNINGSINSTALLATIE

ADRES INSTALLATIE: Kapellenstraat 20A/20E Evergem

EIGENAAR: Onghena - de Vp

Adres: Kapellenstraat 20A/20E

OPDRACHTGEVER: Electro Goethals

Adres: Belvederestraat 31A - Evergem

INSTALLATEUR: idem

Adres: _____

BTW of IK: _____

Datum van het onderzoek: 16.03.2007 Aard van het onderzoek: gelijkvormigheidsonderzoek - controlebezoek volgens: (AREI art. 270) (AREI art. 271) (AREI art. 276) (ARAB art. 262) (T.R. art. 231) (Voorschr. stroomlev.)

Aard installatie: Nieuwe - ~~Uitbreiding~~ - ~~Wijziging~~ - ~~Voorlopig~~ - ~~Verzwarend~~: Type der lokalen: oppoortement 20E

Begin werken: Fundering ~~voor~~ na 1.10.81 - Elektrische installatie ~~voor~~ na 1.10.81 - 1.1.83 AREI art.86

Aansluiting: Spanning 2x230 V Bescherming van de aansluiting aut. max 63 A

Voedingskabel hoofdbord: 2 X 16 mm² Alg. schakelaar: type DS 63A/A300 mA

Type van de aardelektrode: lus - ~~barren~~ - ~~pennen~~ - ~~horizontale geleider~~ Schema: TT

Aantal borden: 1; Aantal eindstroombanen: 15; RA: 21,40 Ohm; RI tot 50,00 MOhm

BESCHRIJVING: zie eéndraad- en situatieschema's

Vastgestelde inbreuken en/of nota's: CEM

NOTA: 1 garage behoort niet tot de inspectie (kunst 8)

PROCES-VERBAAL VAN HET

GEELIJKVORMIGHEIDSONDERZOEK

GEZIEN OP: 18/06/07

de vastgestelde inbreuken en/of nota's

naam: EANDIS

handtekening: [Handtekening]

PLICHTEN VAN DE EIGENAARS, BEHEERDERS OF HUURDERS: Zie keerzijde.

BESLUIT


1. De installatie is conform. De algemene ADS werd verzegeld en de ééndraads en situatieschema's werden voor gezien getekend. De installatie dient opnieuw gecontroleerd uiterlijk op 16.03.2008 (art. 271 AREI) alsook vóór de ingebruikname van elke belangrijke wijziging of beduidende uitbreiding, uitgevoerd voor deze datum.
2. ~~De installatie is niet conform.~~
3. ~~De installatie mag in dienst blijven indien zonder vertraging wordt voldaan aan de vastgestelde inbreuken en de gepaste maatregelen getroffen worden opdat de installatie geen gevaar vormt voor personen of goederen. De installatie is niet conform.~~
~~De installatie dient opnieuw gecontroleerd te worden uiterlijk op _____~~


DE AGENT-ONDERZOEKER:
nr. + naam + handtekening [Handtekening]

DE BAARDEMEETER JAN De directeur,
BVD

LAUREYNS FILIP
KAPPELESTRAAT
9940 EVERGEM
2^{de} VERDIEP RECHTS

ELECTRO GOETHALS ROGER BVBA
BELZEESESTRAAT 31A
9940 EVERGEM
TEL 0495/219.001

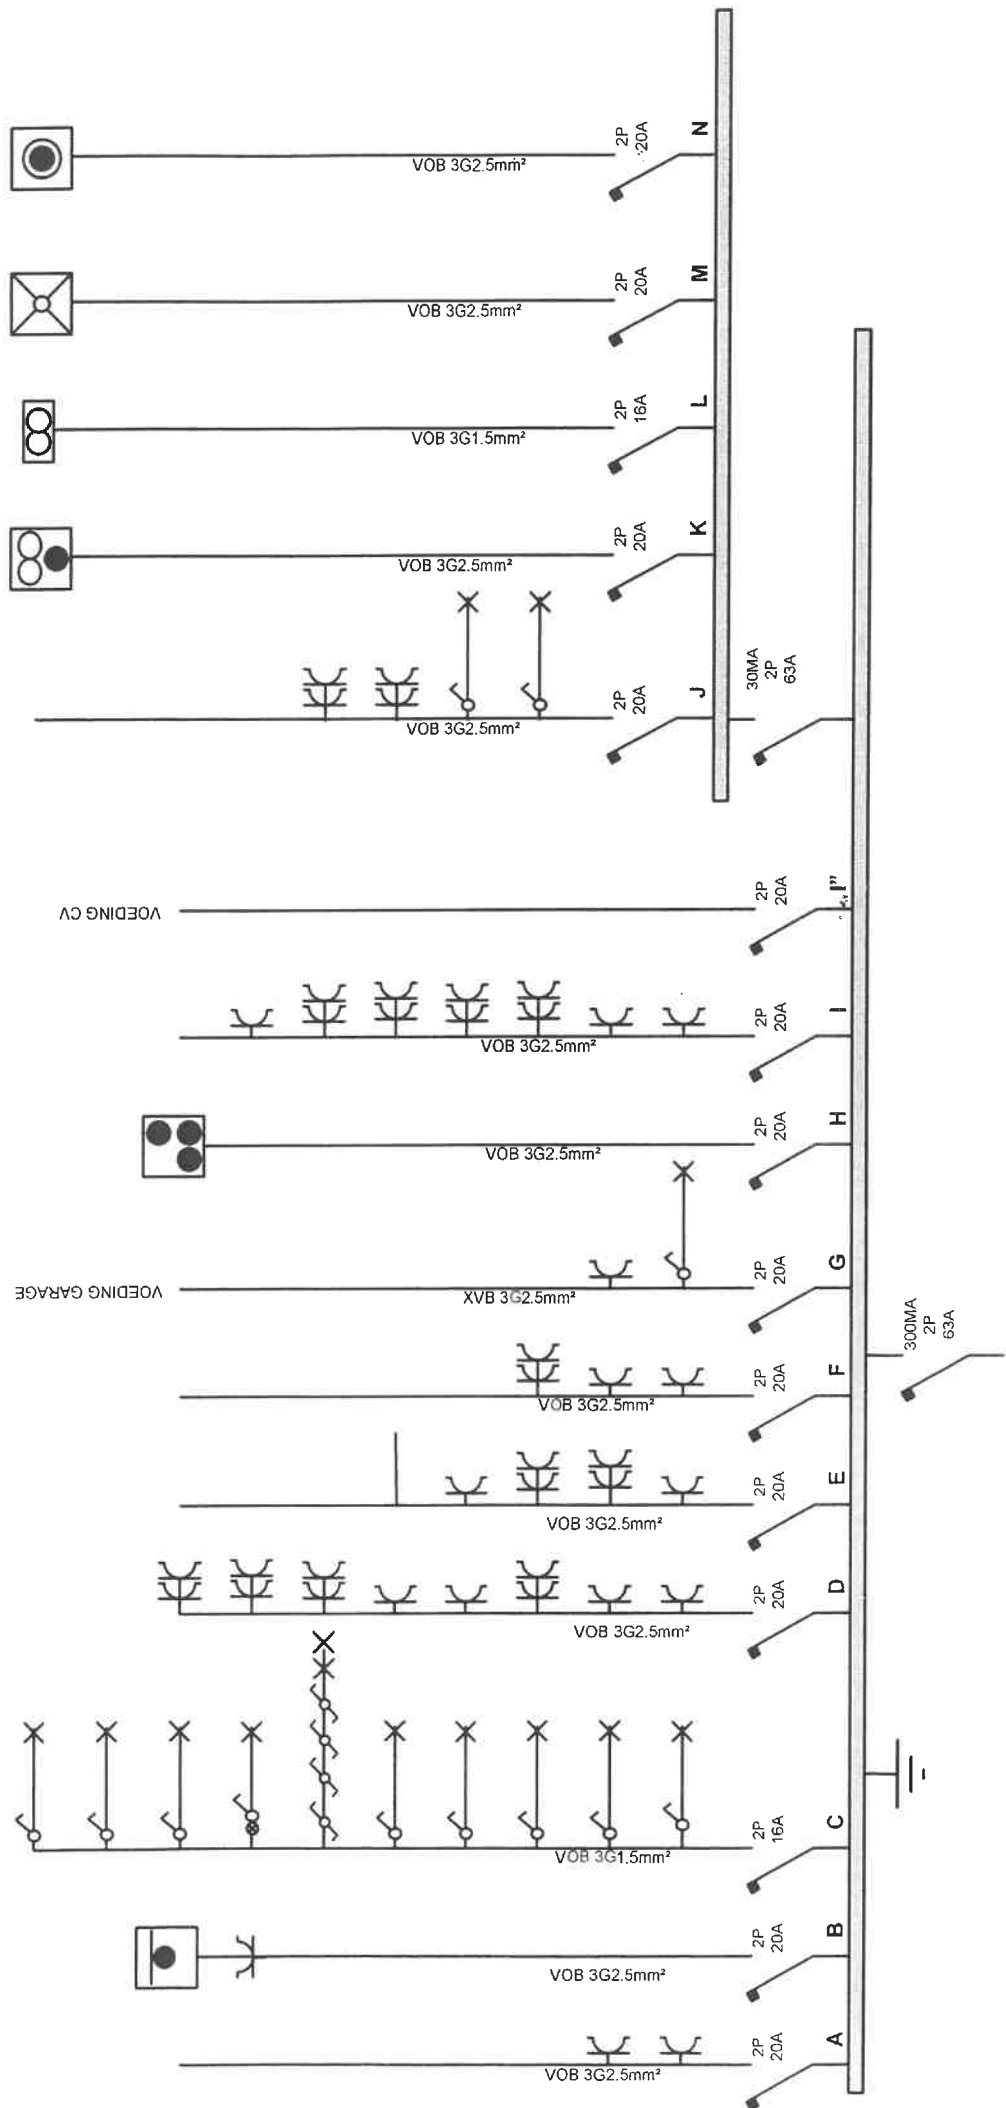

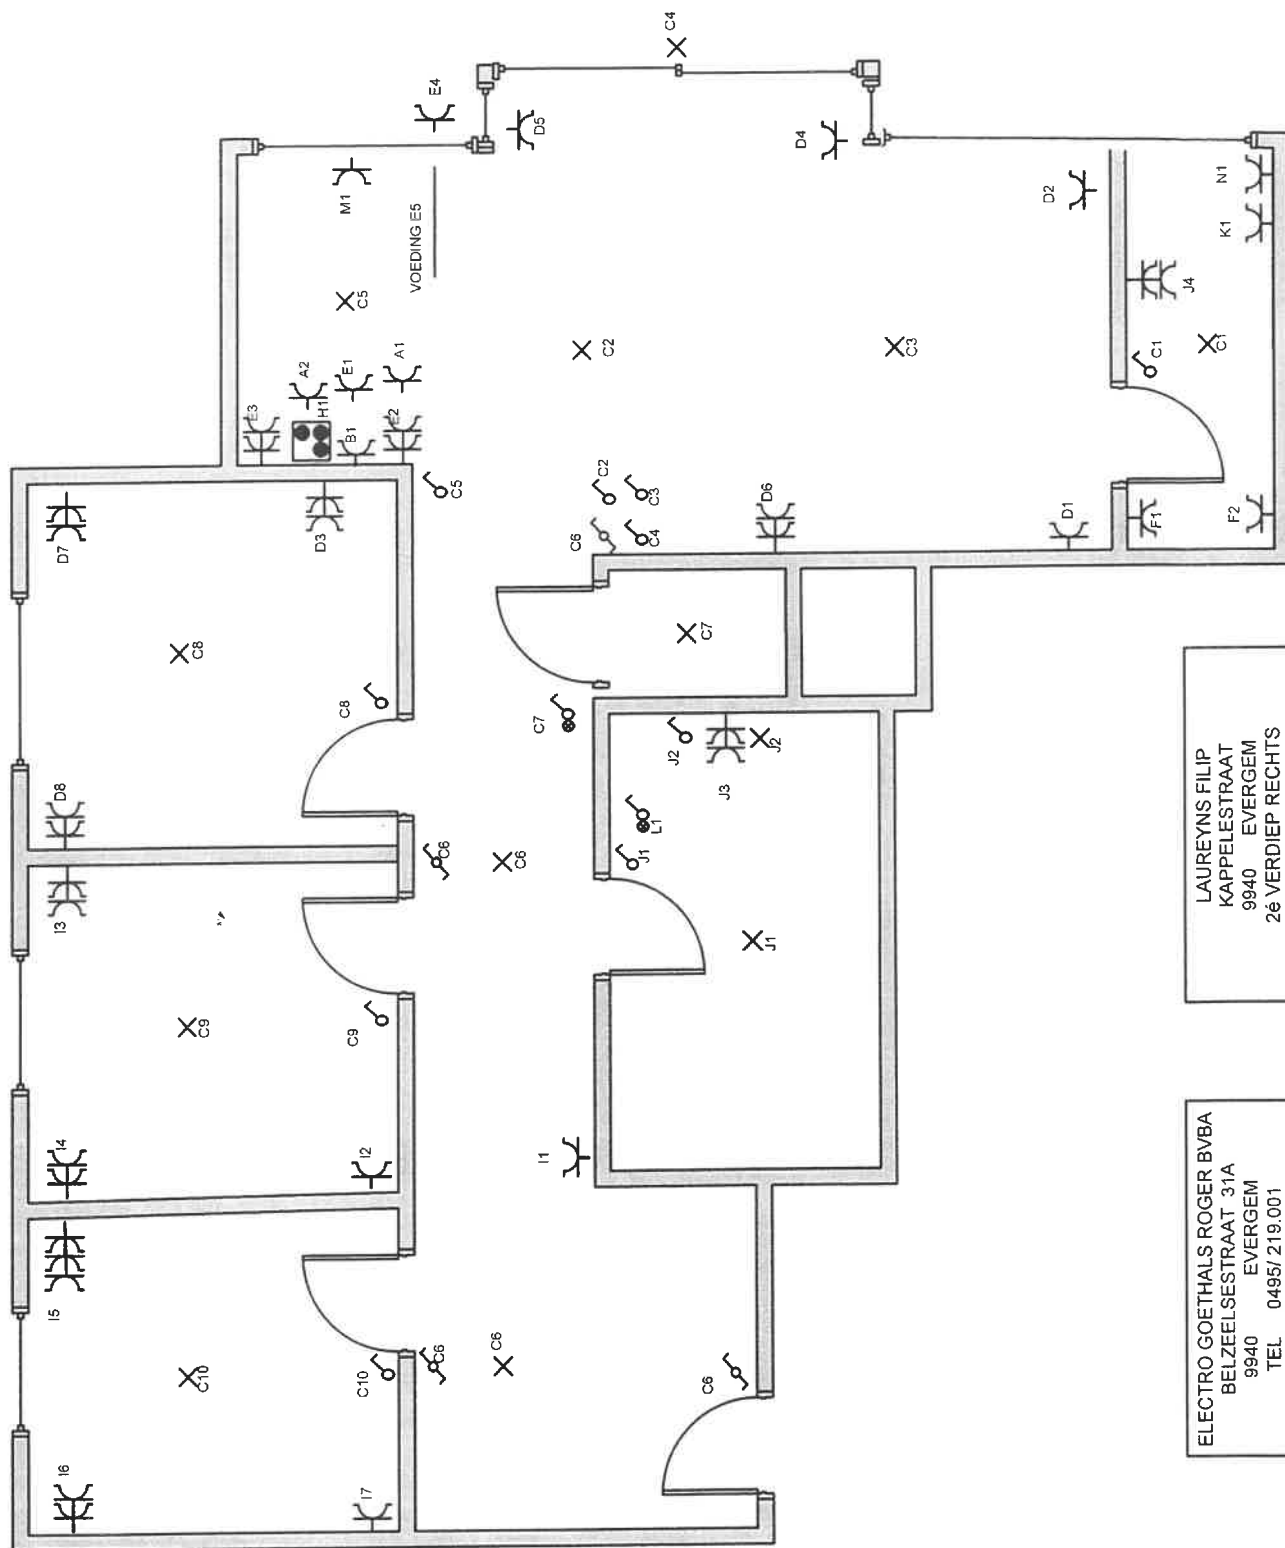

LAUREYNS FILIP
KAPPELESTRAAT
9940 EVERGEM
2^{de} VERDIEP RECHTS

ELECTRO GOETHALS ROGER BVBA
BELZEELSESTRAAT 31A
9940 EVERGEM
TEL 0495/ 219.001