
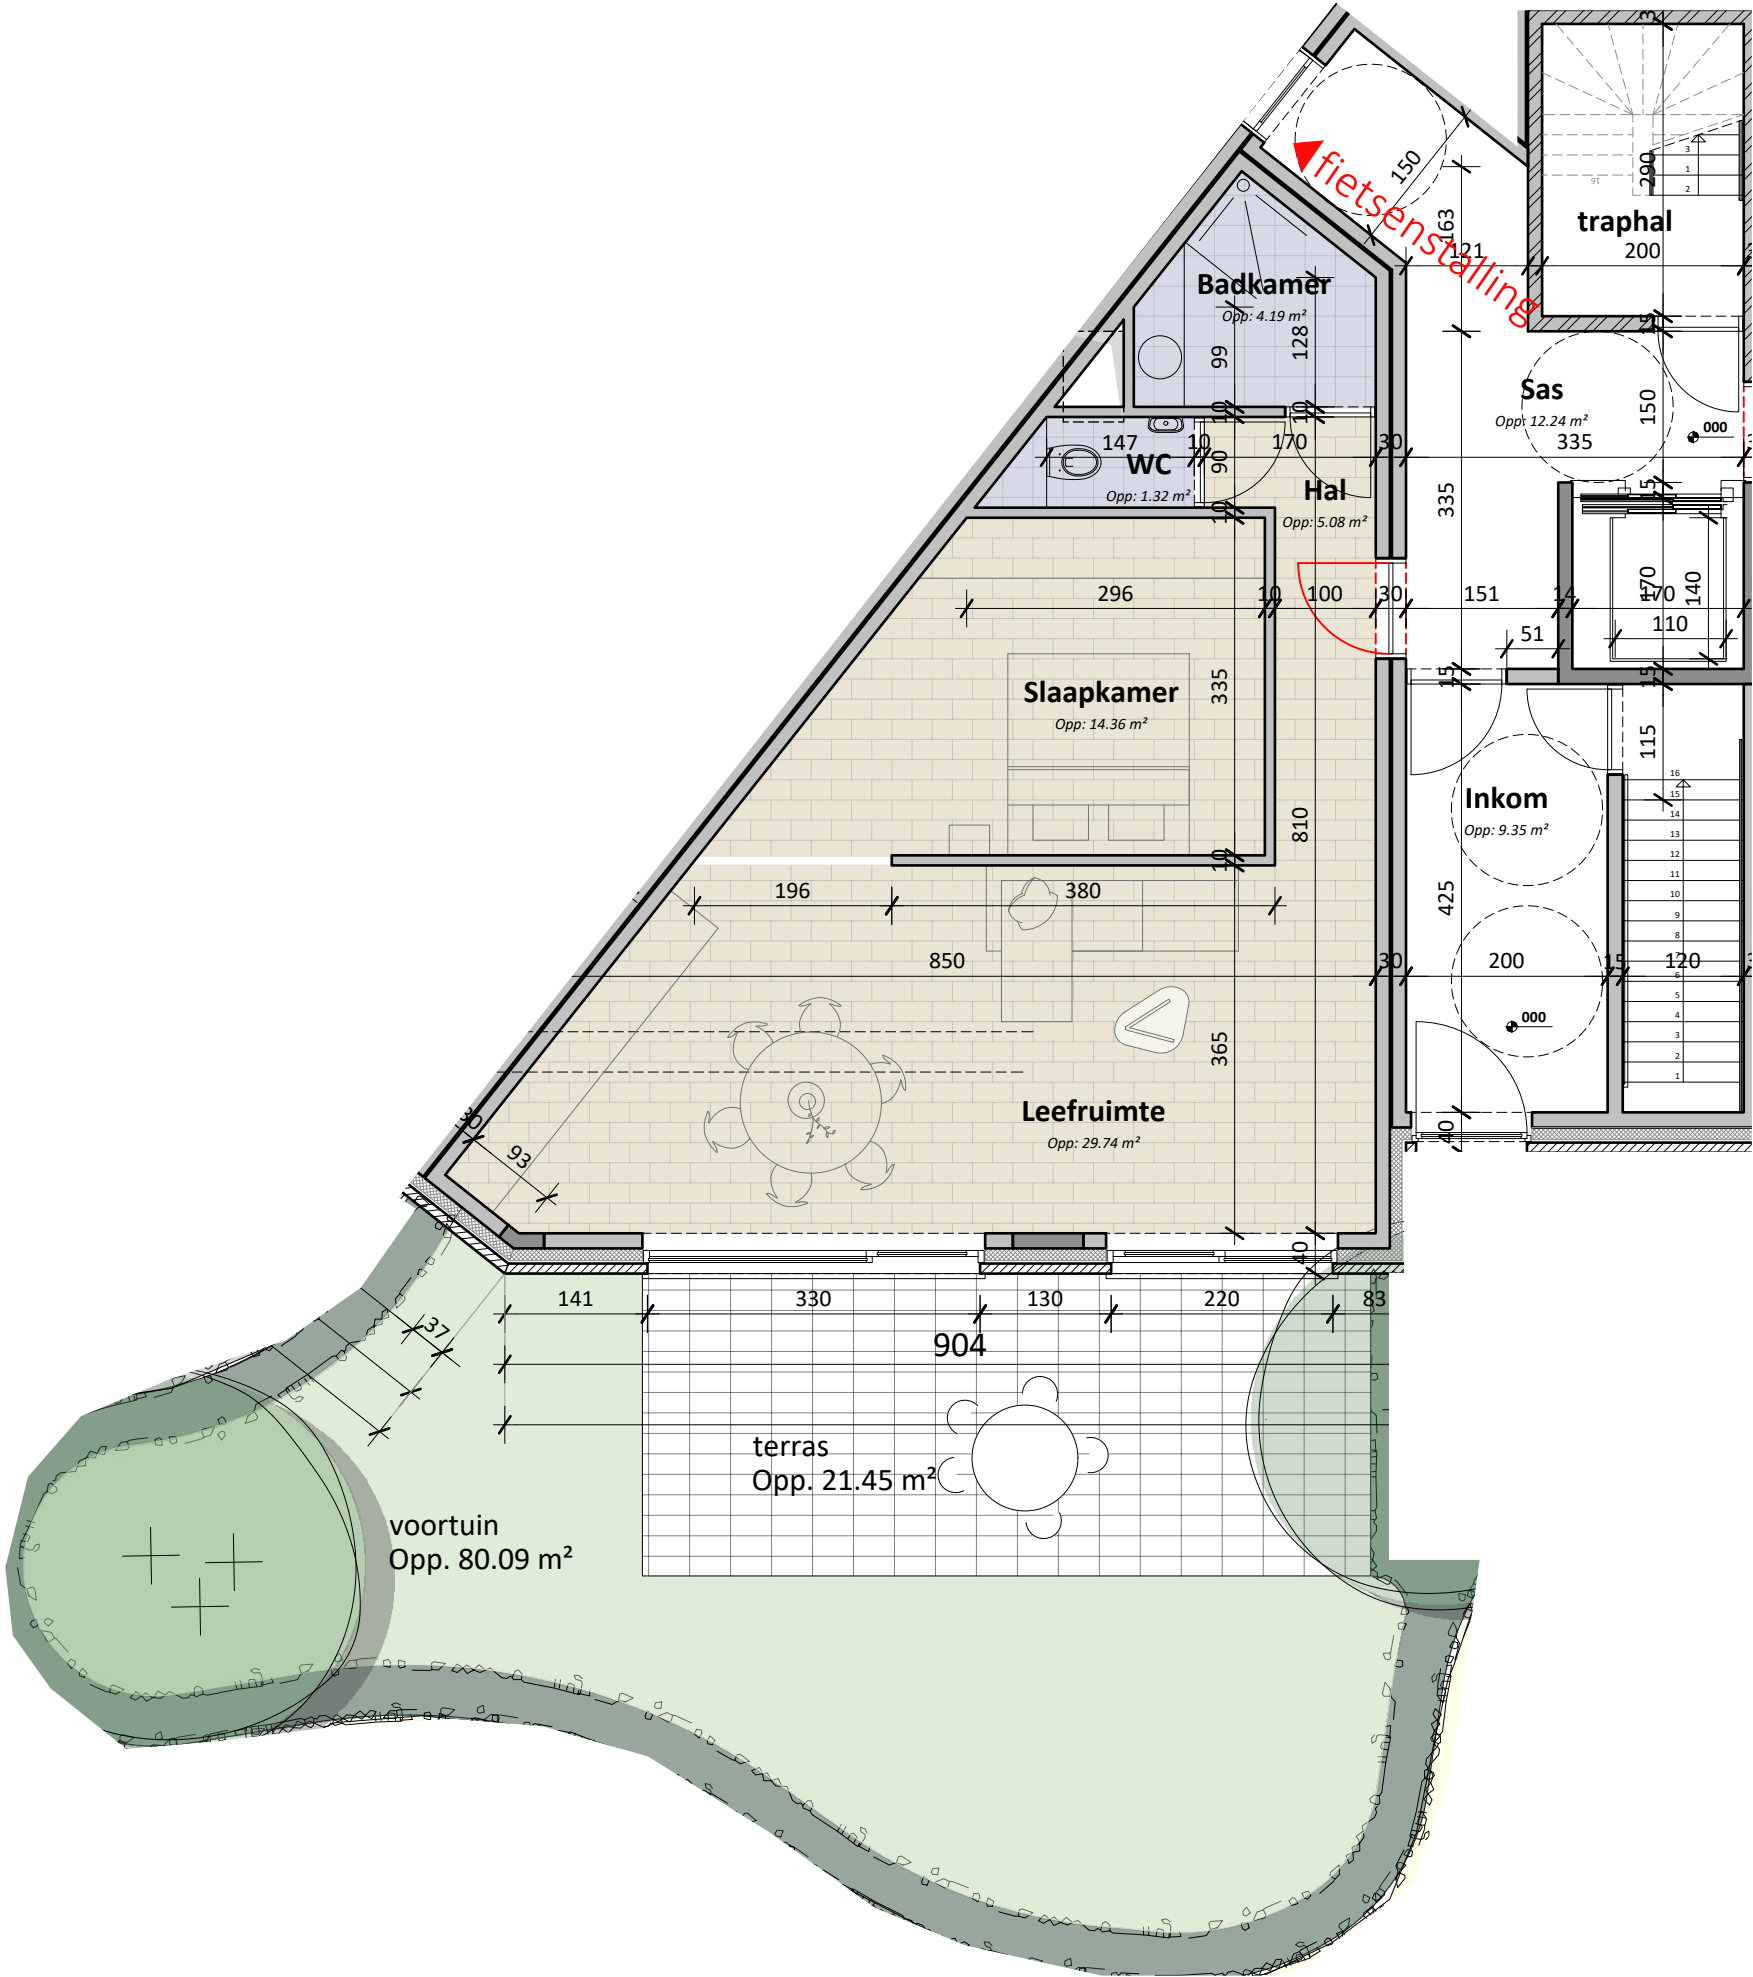


overzichtsplan gelijkvloers

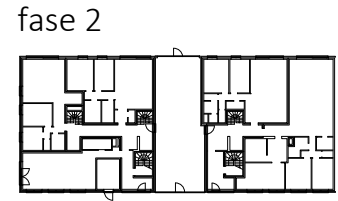

**residentie Poema**

ligging : Victor Braeckmanlaan 152-156  
9040 Sint-Amandsberg

opdrachtgever : Comadis NV  
Dorpsplein 1, 9940 Evergem  
09/258 13 13  
projecten@vastgoeddevos.be

ontwerper : De Muynck-Vertongen Architecten bv  
Leernsesteenweg 241a, 9800 Deinze  
09/282 73 95  
indo@demuynck-vertongen.com



**fase 1 - appartement 0.2**

schaal 1/75

adres

Victor Braeckmanlaan 156 bus 0001

oppervlakte BVO

64.72 m<sup>2</sup>

oppervlakte NVO

75.03 m<sup>2</sup>

0m 0,75m 1,5m 2,25m 3m 3,75m