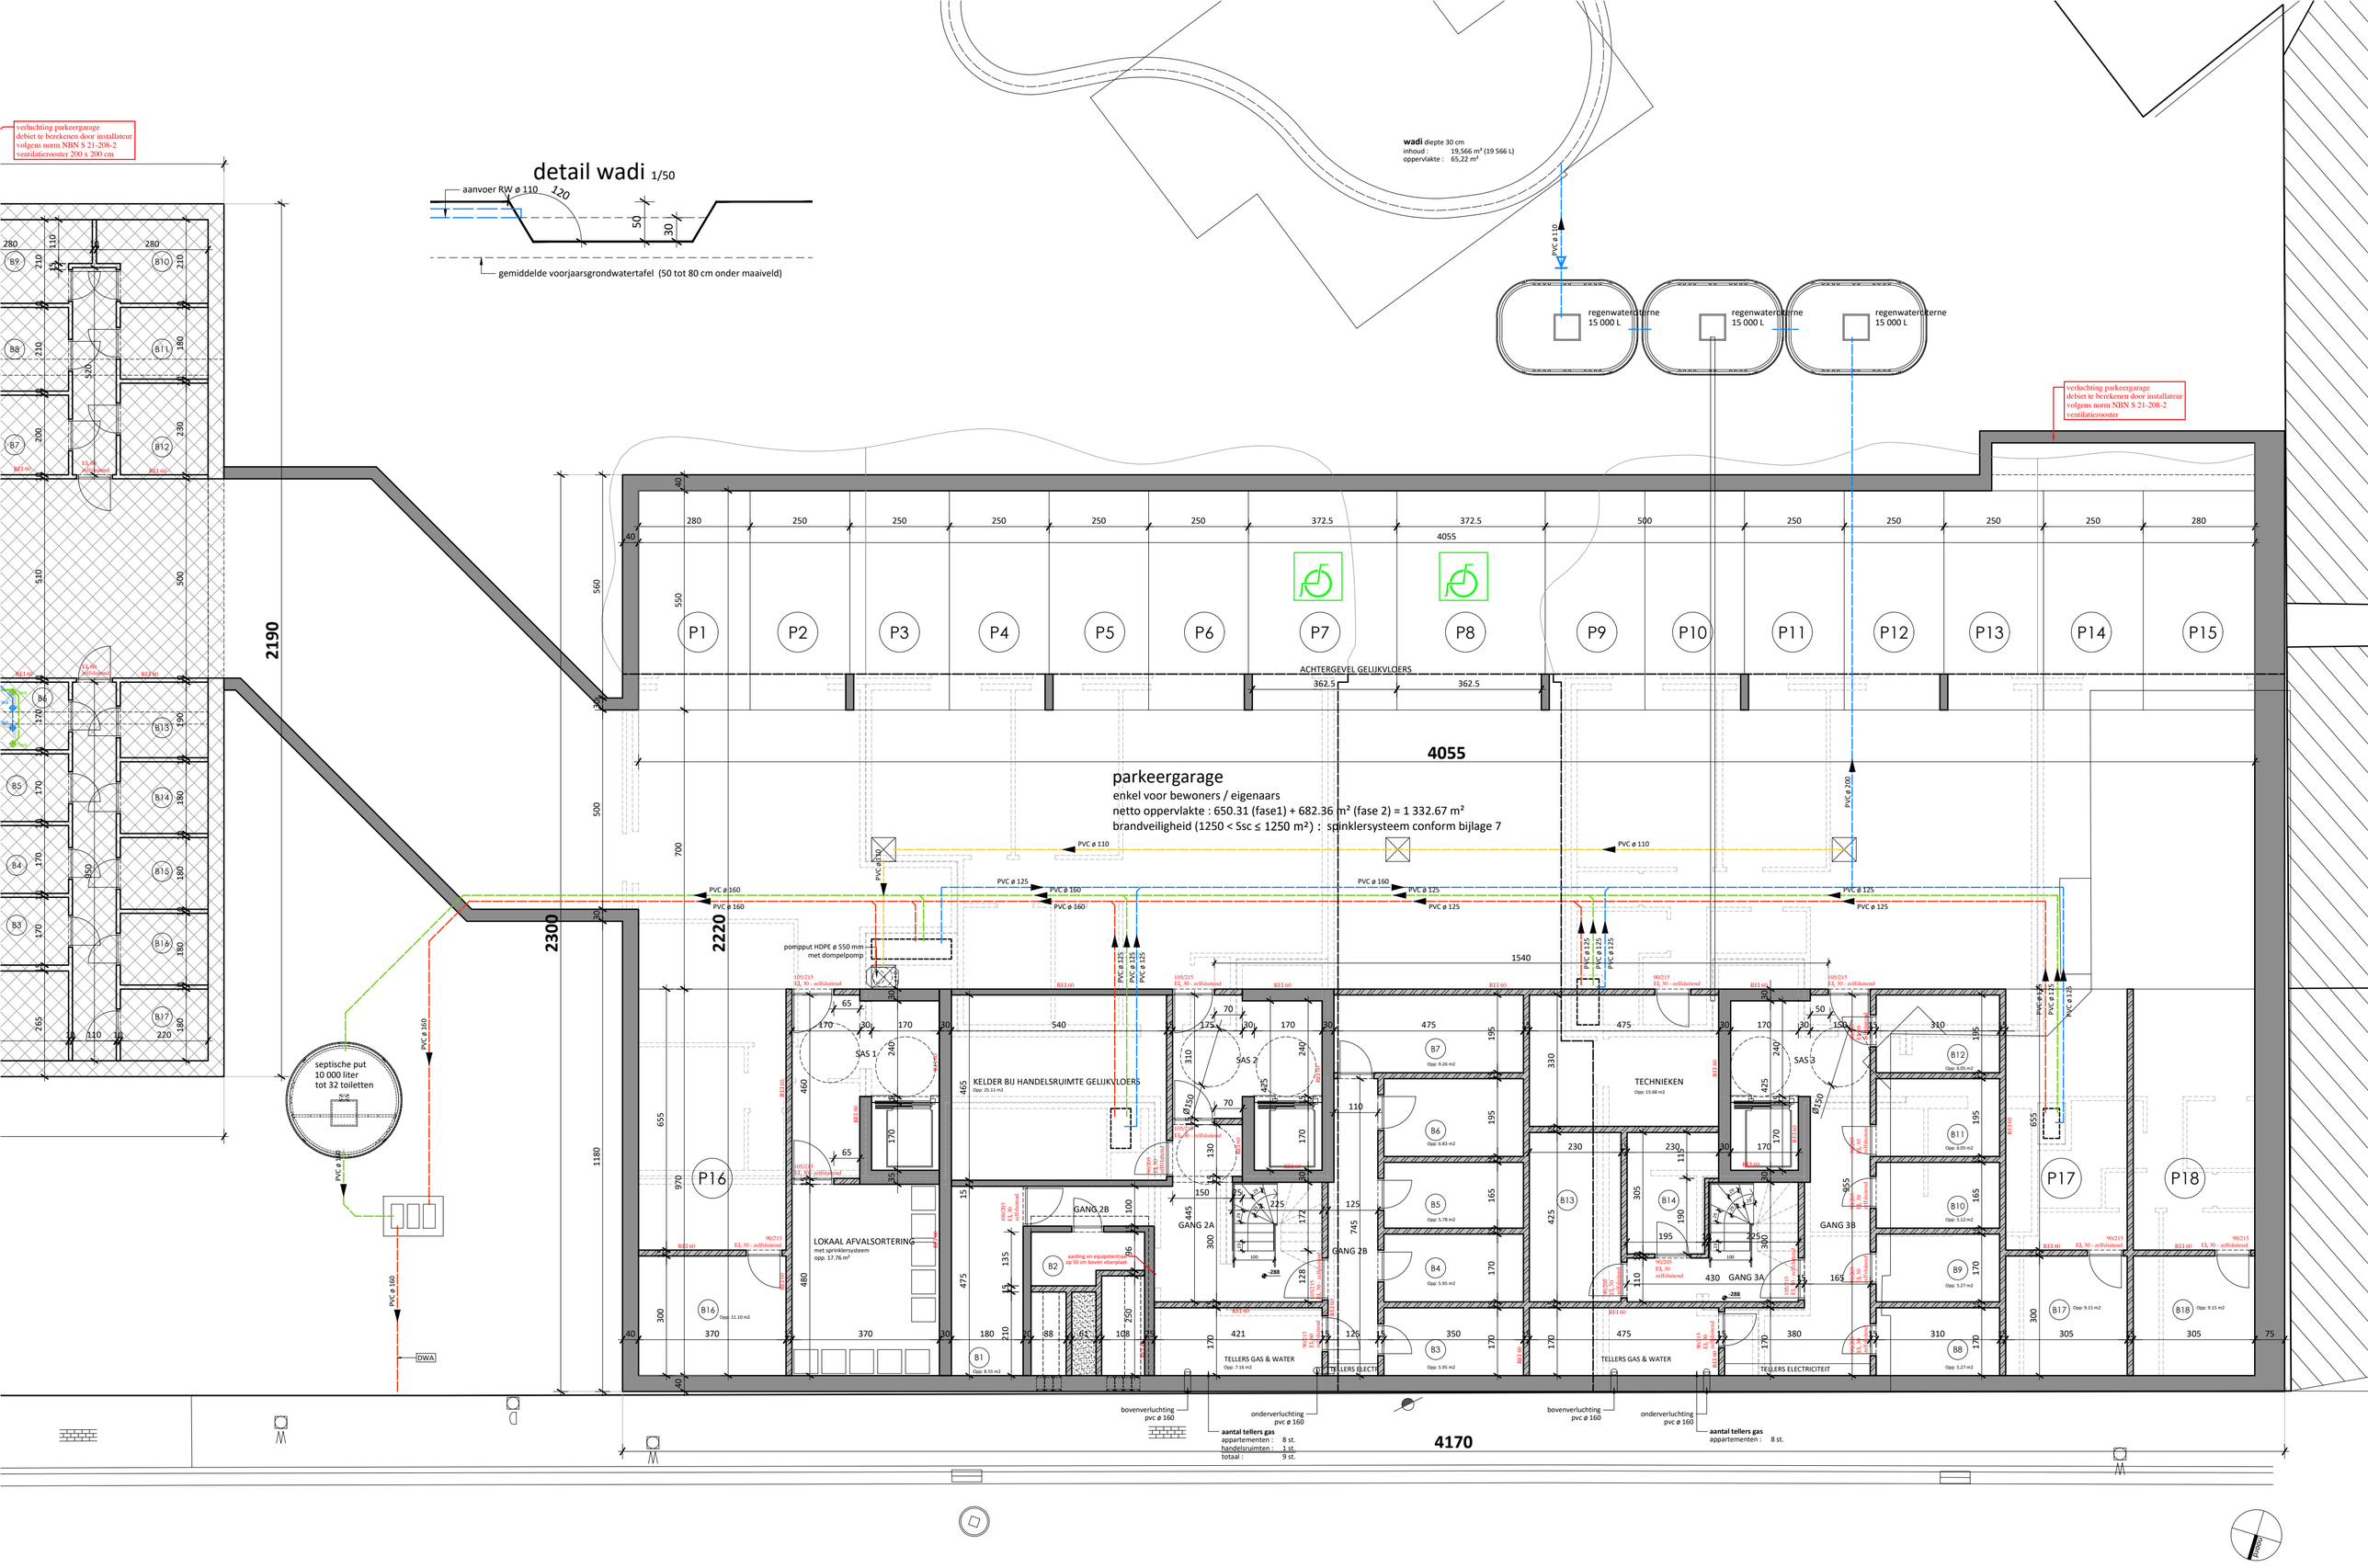

project	omschrijving	bestandsnaam
Poema site - fase 2 Victor Braeckmanlaan	verdieping -1 / pas -288	BA_Poema Fase 2_P_N_01_verdieping -1.pdf

schaal 1/100
blad 5/17

De Muynck - Vertongen Architecten
Leernsesteenweg 241A
9800 Deinze
09 282 73 95

DE MUYNCK ARCHITECTEN