
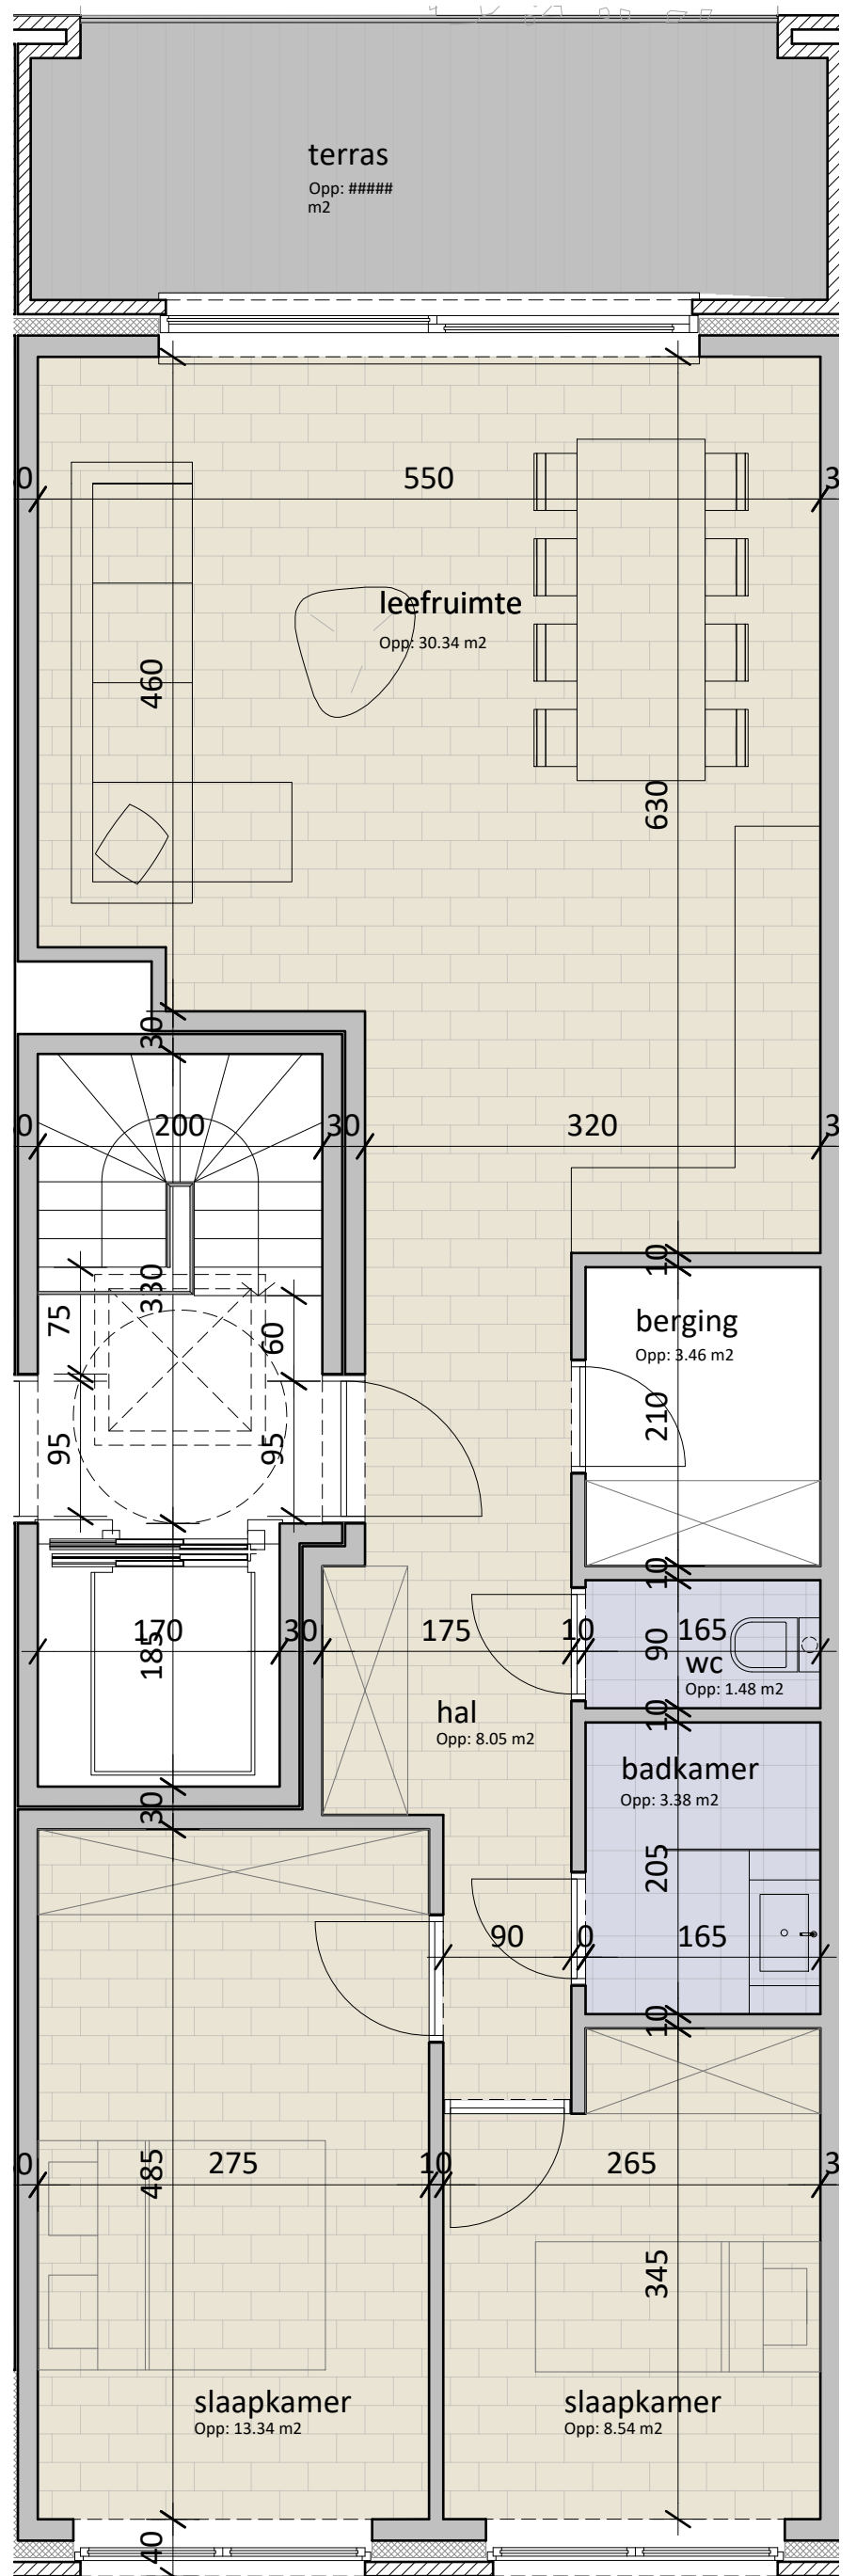


overzichtsplan verdieping 1

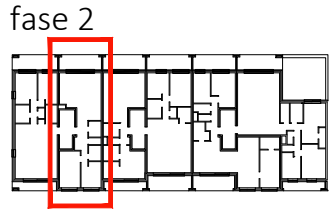

residentie Poema

ligging : Victor Braeckmanlaan 152-156
9040 Sint-Amandsberg

opdrachtgever : Comadis NV
Dorpsplein 1, 9940 Evergem
09/258 13 13
projecten@vastgoeddevos.be

ontwerper : De Muyncx-Vertongen Architecten bv
Leernsesteenweg 241a, 9800 Deinze
09/282 73 95
indo@demuyncx-vertongen.com



fase 2 - appartement 12

adres

oppervlakte BVO

oppervlakte NVO



schaal 1/50

Victor Braeckmanlaan 152 bus 0202

81.42 m²

70.93 m²