
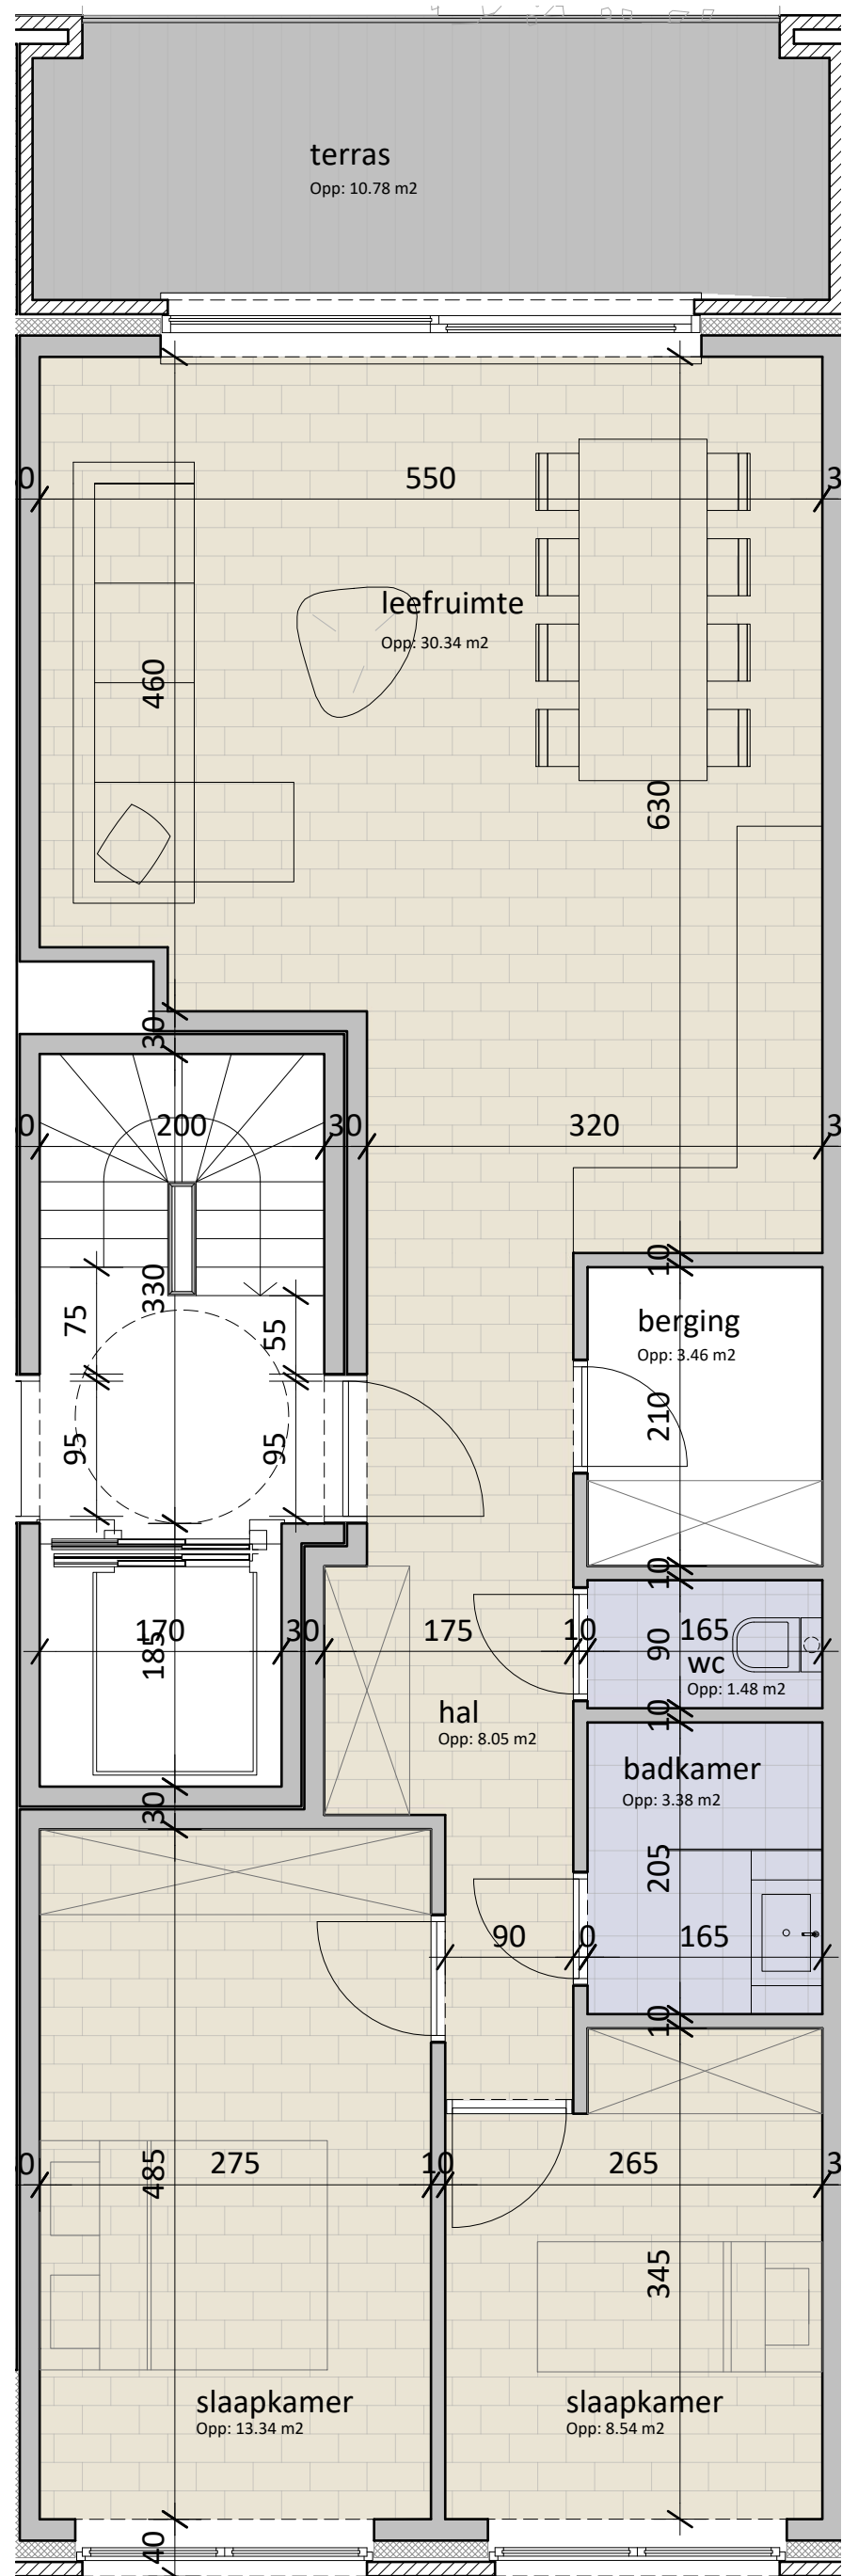


overzichtsplan verdieping 1

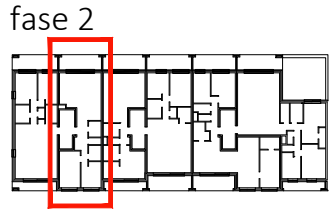

**residentie Poema**

ligging : Victor Braeckmanlaan 152-156  
9040 Sint-Amandsberg

opdrachtgever : Comadis NV  
Dorpsplein 1, 9940 Evergem  
09/258 13 13  
projecten@vastgoeddevos.be

ontwerper : De Muyncx-Vertongen Architecten bv  
Leernsesteenweg 241a, 9800 Deinze  
09/282 73 95  
indo@demuyncx-vertongen.com



**fase 2 - appartement 6**

schaal 1/50

adres

Victor Braeckmanlaan 152 bus 0102

oppervlakte BVO

81.42 m<sup>2</sup>

oppervlakte NVO

70.93 m<sup>2</sup>

