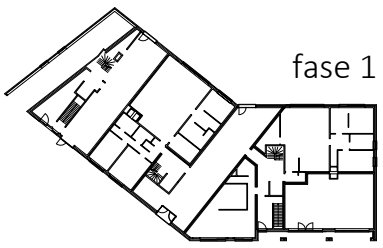

overzichtsplan gelijkvloers

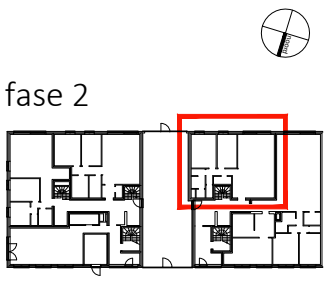

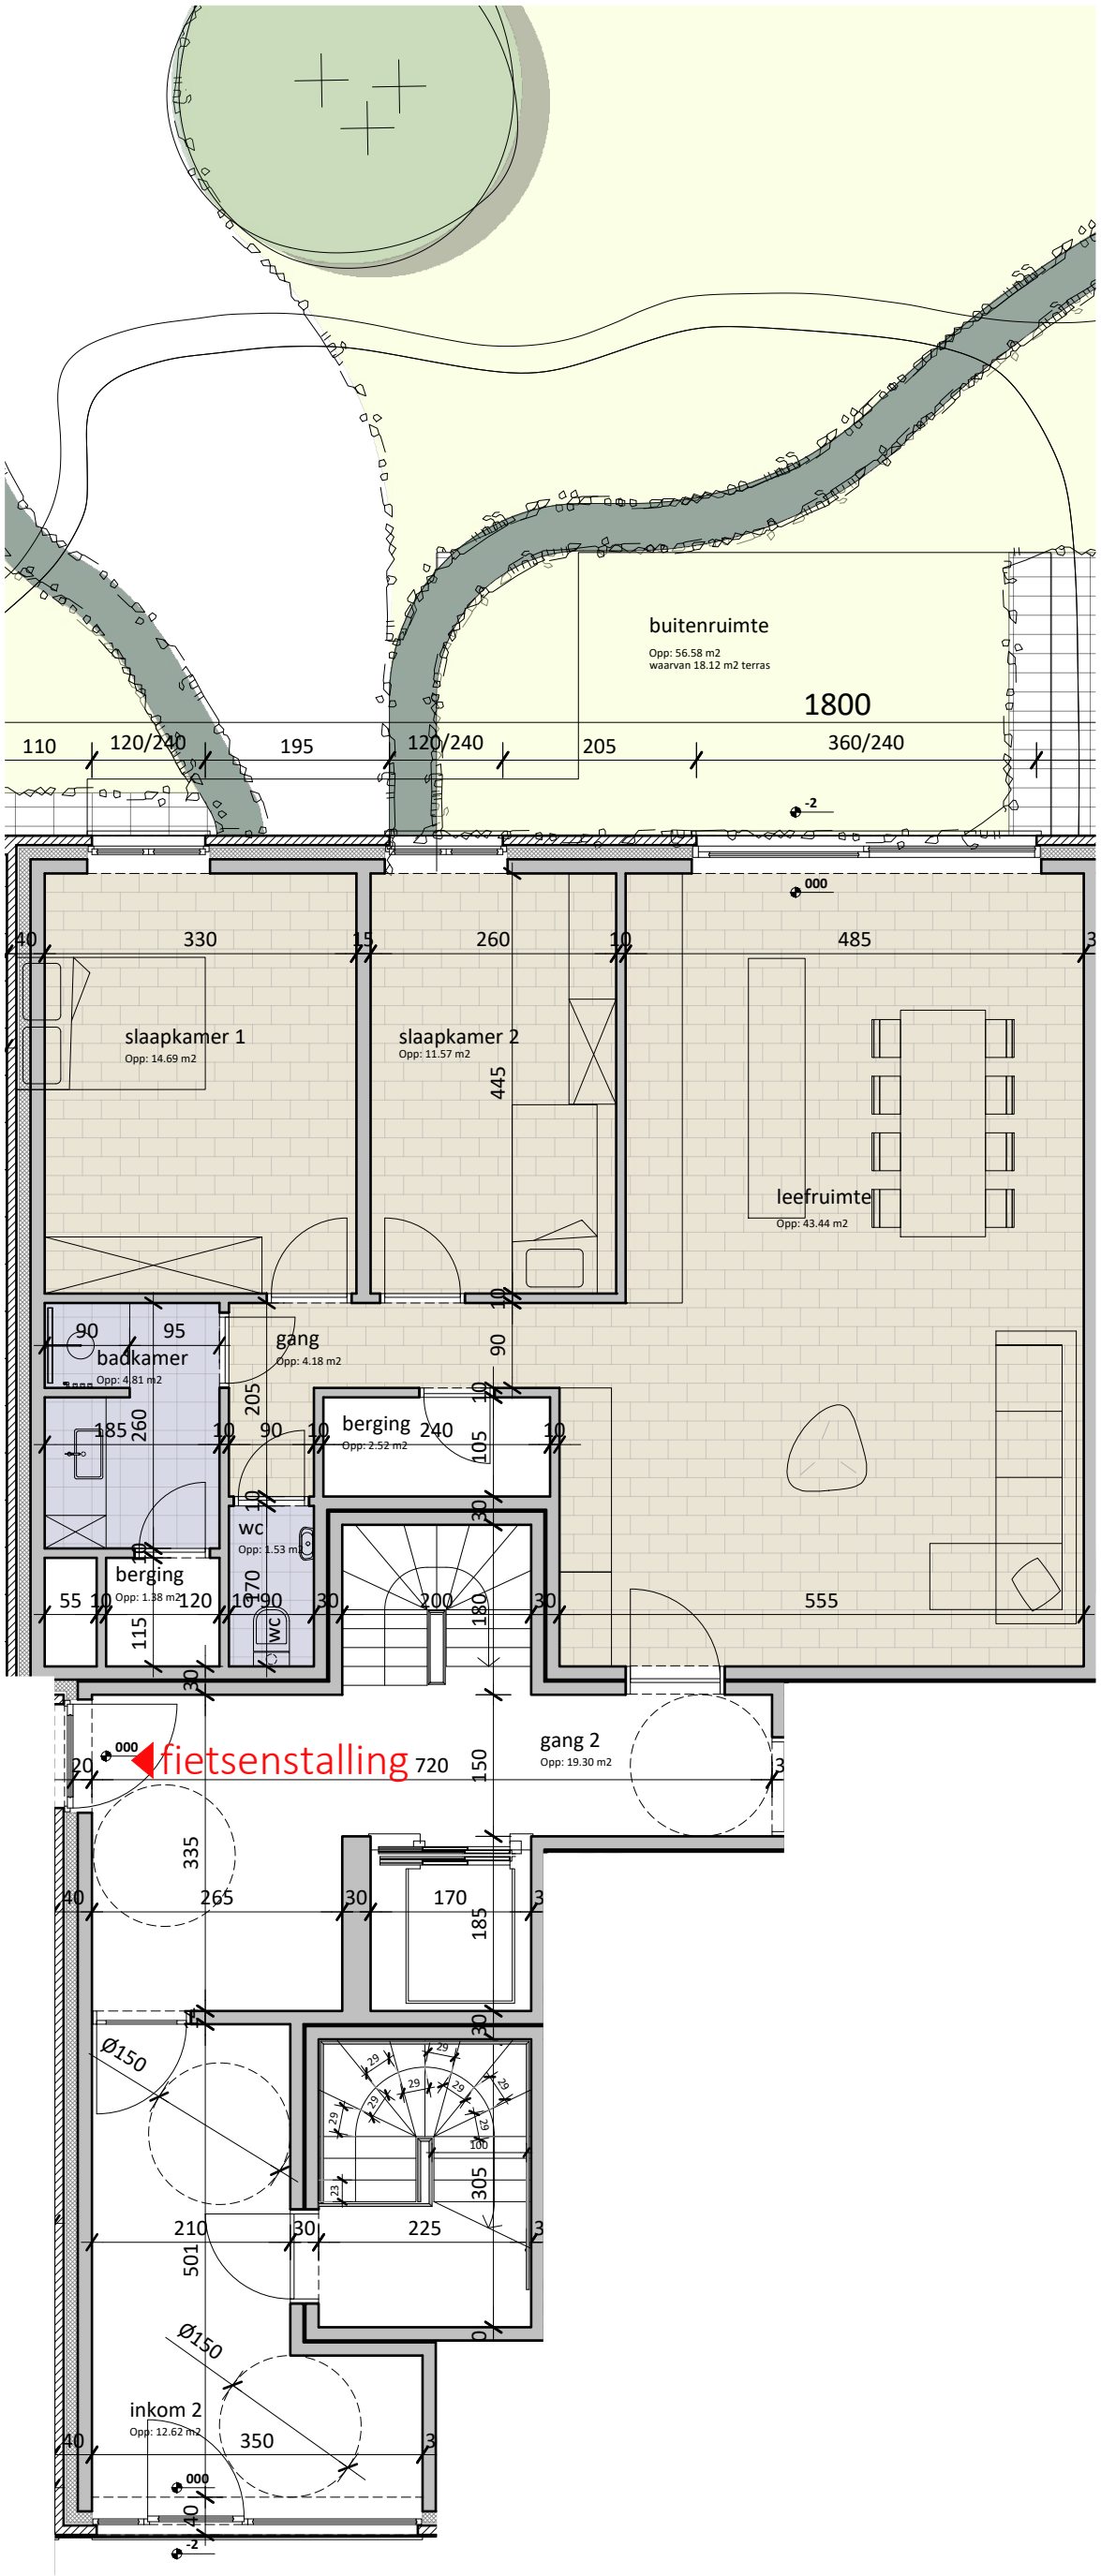

residentie Poema

ligging : **Victor Braeckmanlaan 152-156**
9040 Sint-Amandsberg

opdrachtgever : Comadis NV
Dorpsplein 1, 9940 Evergem
09/258 13 13
projecten@@vastgoeddevos.be

ontwerper De Muynck-Vertongen Architecten bv
Leernsesteenweg 241a, 9800 Deinze
09/282 73 95
indo@demuynck-vertongen.com

DE MUYNCK

fase 2 - appartement 3	adres	oppervlakte BVO	oppervlakte NVO
schaal 1/75	Victor Braeckmanlaan 150 bus 0001	99.36 m²	87.72 m²

0m 0,75m 1,5m 2,25m 3m 3,75m