


fase 1



fase 2

overzichtsplan gelijkvloers

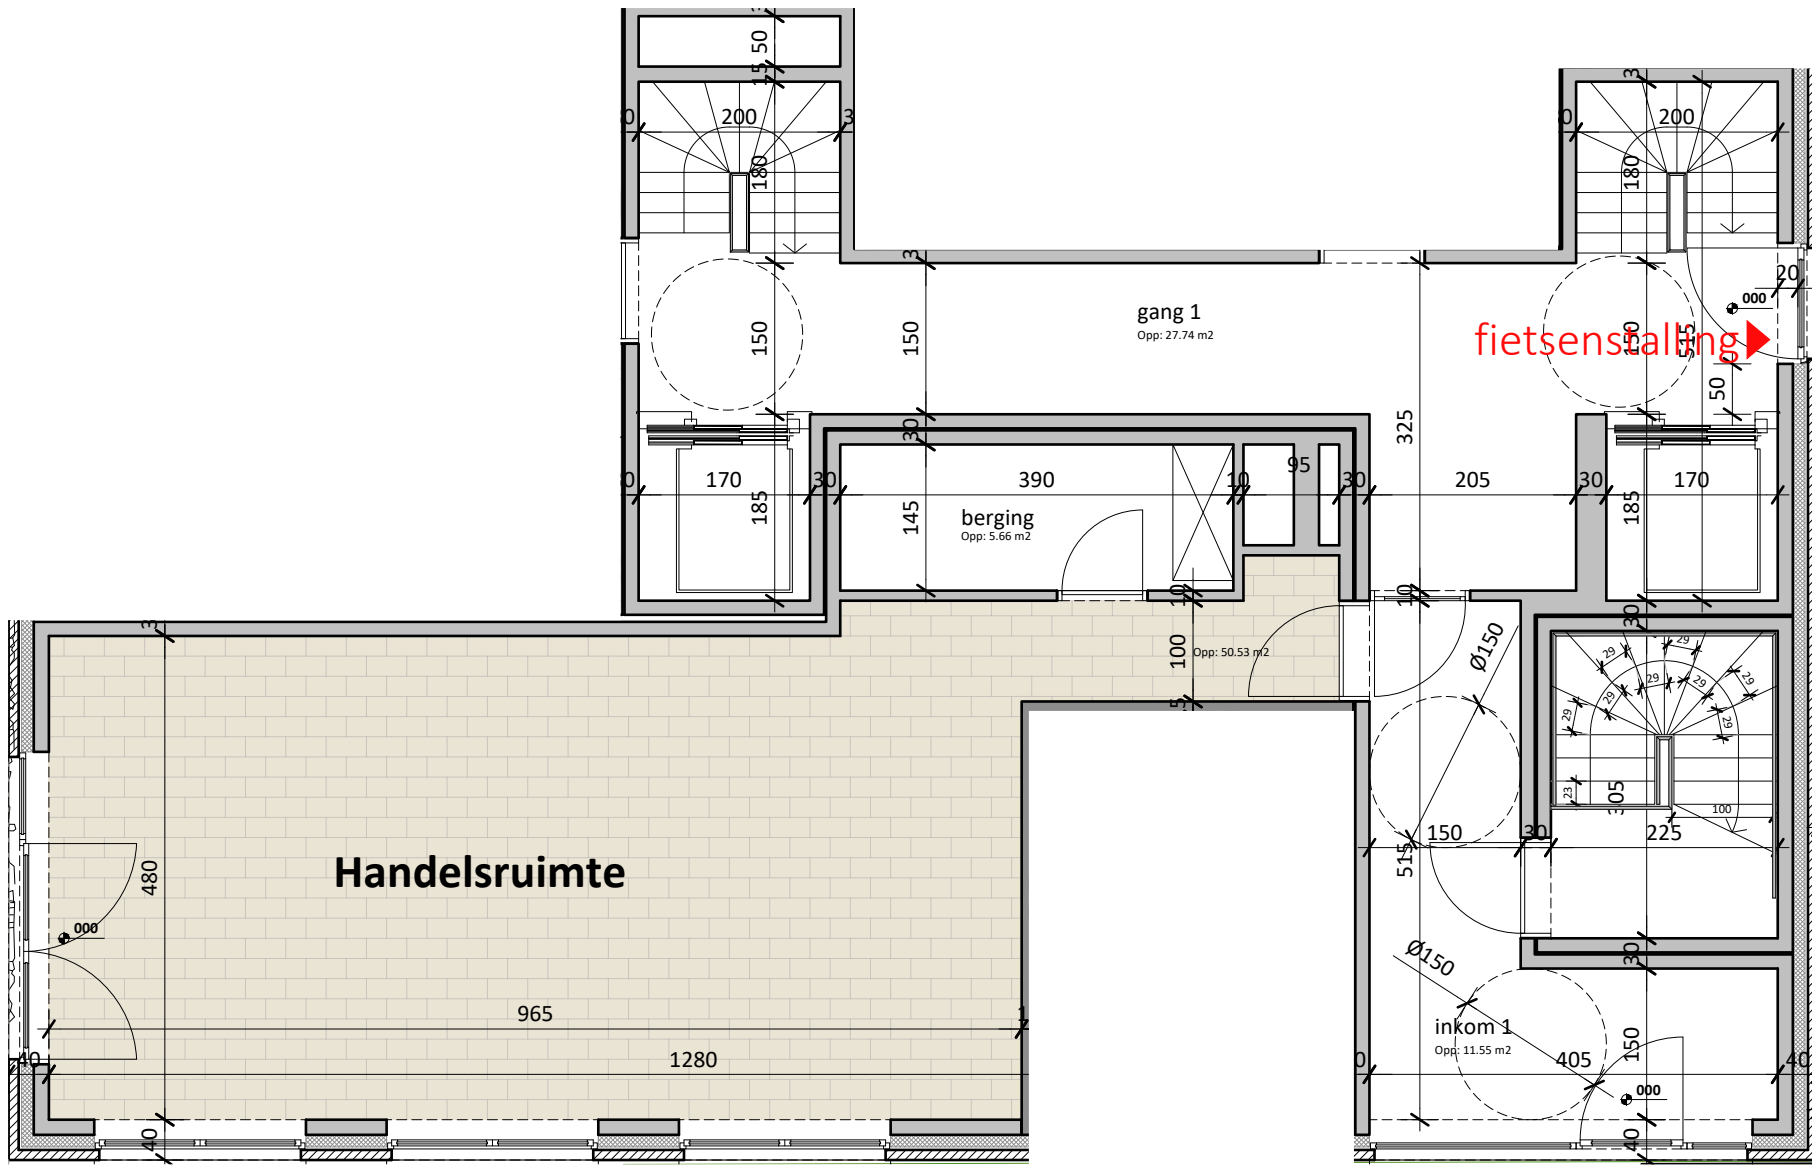

residentie Poema

ligging : Victor Braeckmanlaan 152-156
9040 Sint-Amandsberg

opdrachtgever : Comadis NV
Dorpsplein 1, 9940 Evergem
09/258 13 13
projecten@vastgoeddevos.be

ontwerper : De Muynck-Vertongen Architecten bv
Leernesteeweg 241a, 9800 Deinze
09/282 73 95
indo@demuynck-vertongen.com



fase 2 - handelsruimte

schaal 1/75

adres

Victor Braeckmanlaan 150 bus 0000

oppervlakte BVO

67.17 m²

oppervlakte NVO

57.44 m²

