


overzichtsplan verdieping 1

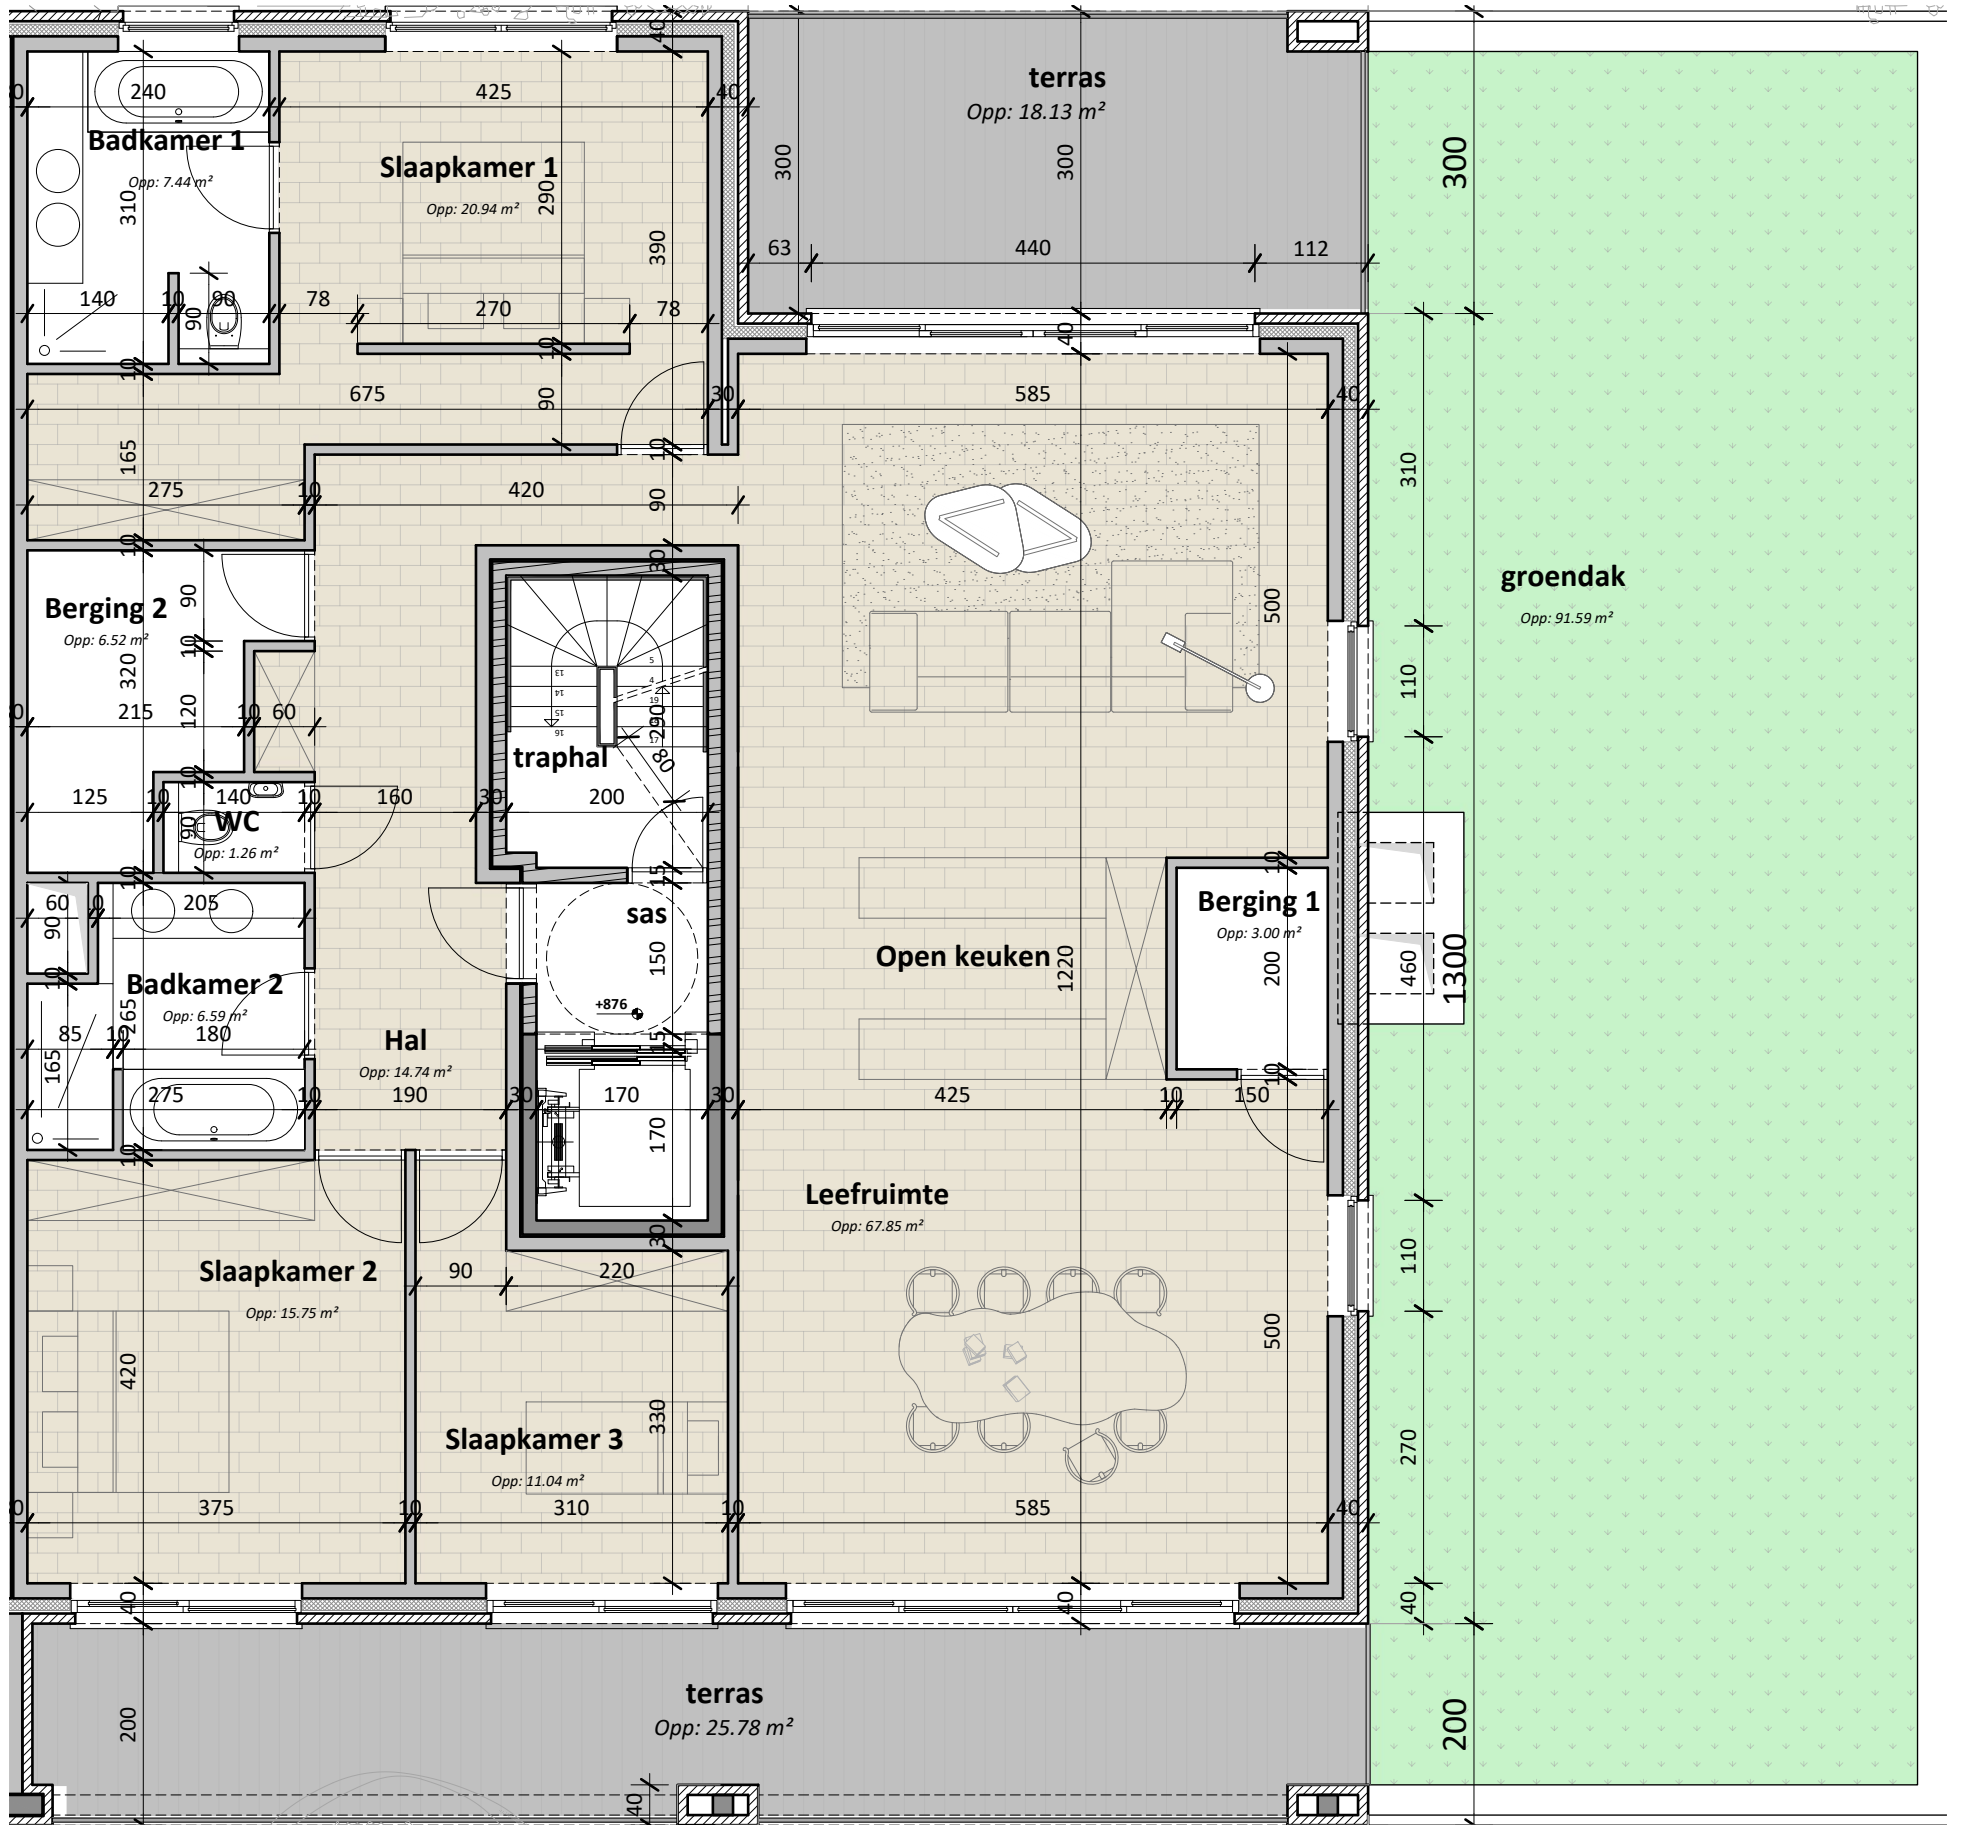

residentie Poema

ligging: Victor Braeckmanlaan 152-156
9040 Sint-Amandsberg

opdrachtgever: Comadis NV
Dorpsplein 1, 9940 Evergem
09/258 13 13
projecten@vastgoeddevos.be

ontwerper: De Muynck-Vertongen Architecten bv
Leernsesteenweg 241a, 9800 Deinze
09/282 73 95
indo@demuynck-vertongen.com



fase 1 - appartement 3.3

schaal 1/75

adres: Victor Braeckmanlaan 156 bus 0301

oppervlakte BVO: 182.44 m²
oppervlakte NVO: 160.52 m²

