


overzichtsplan verdieping 1

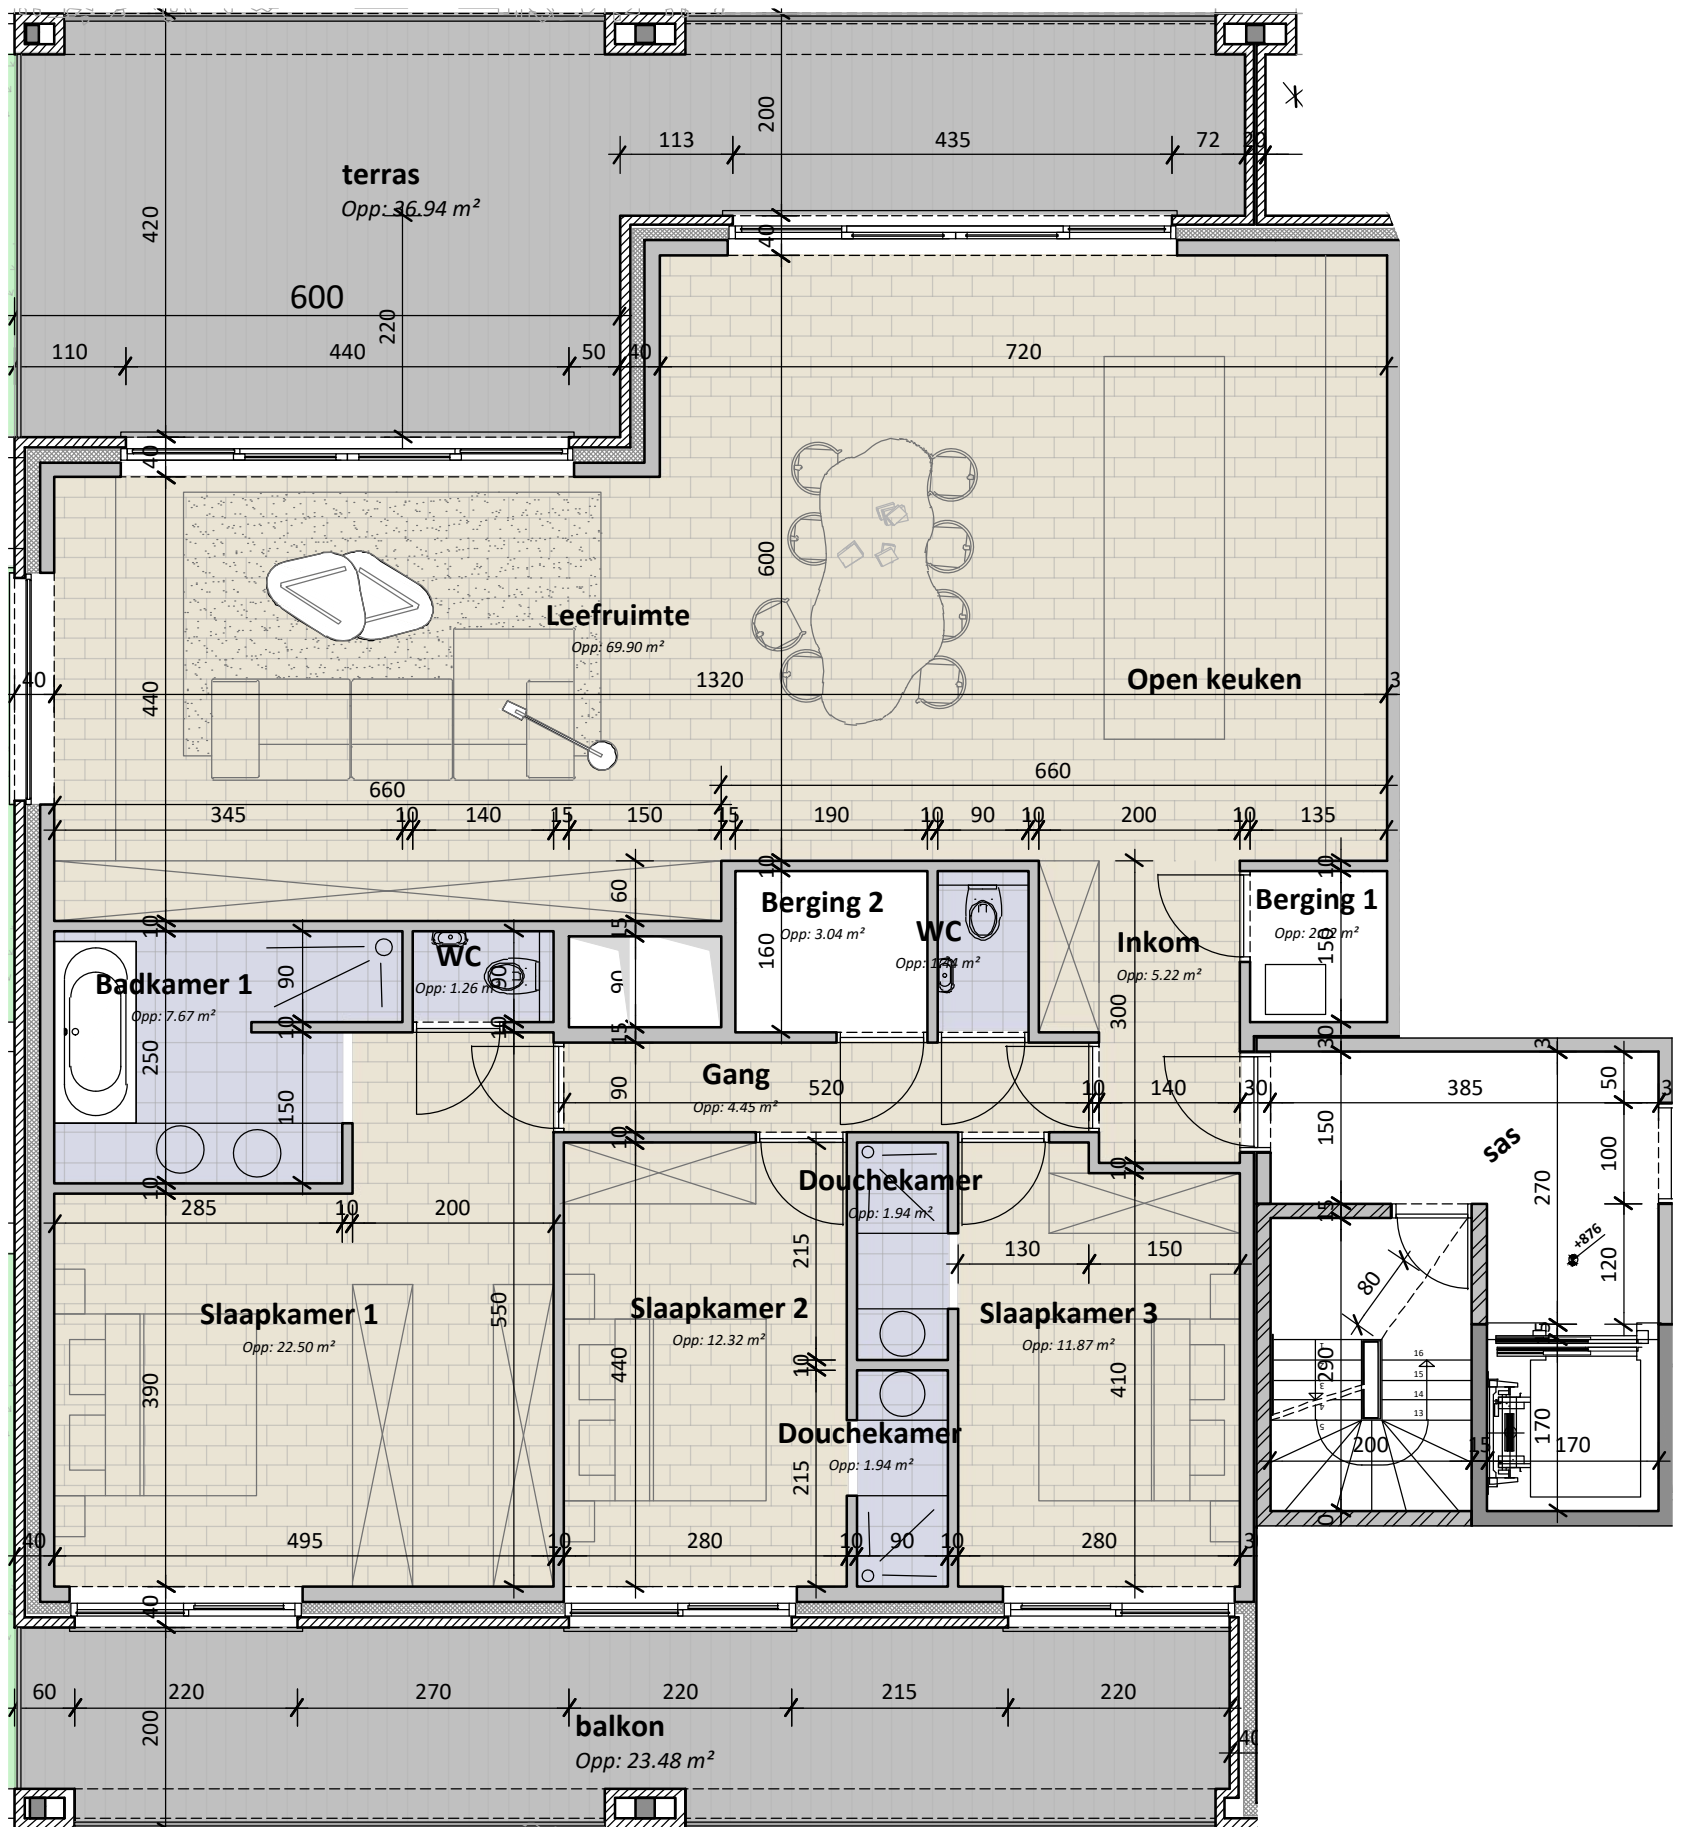

**residentie Poema**

ligging : Victor Braeckmanlaan 152-156  
9040 Sint-Amandsberg

opdrachtgever : Comadis NV  
Dorpsplein 1, 9940 Evergem  
09/258 13 13  
projecten@vastgoeddevos.be

ontwerper : De Muynck-Vertongen Architecten bv  
Leernsesteenweg 241a, 9800 Deinze  
09/282 73 95  
indo@demuynck-vertongen.com



**fase 1 - appartement 3.1**

schaal 1/75

adres : Rozebroekslag 2 bus 0301

oppervlakte BVO

170.80 m<sup>2</sup>

oppervlakte NVO

152.92 m<sup>2</sup>

