



fase 1

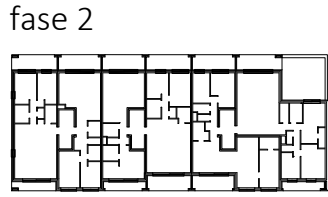

fase 2

overzichtsplan verdieping 1

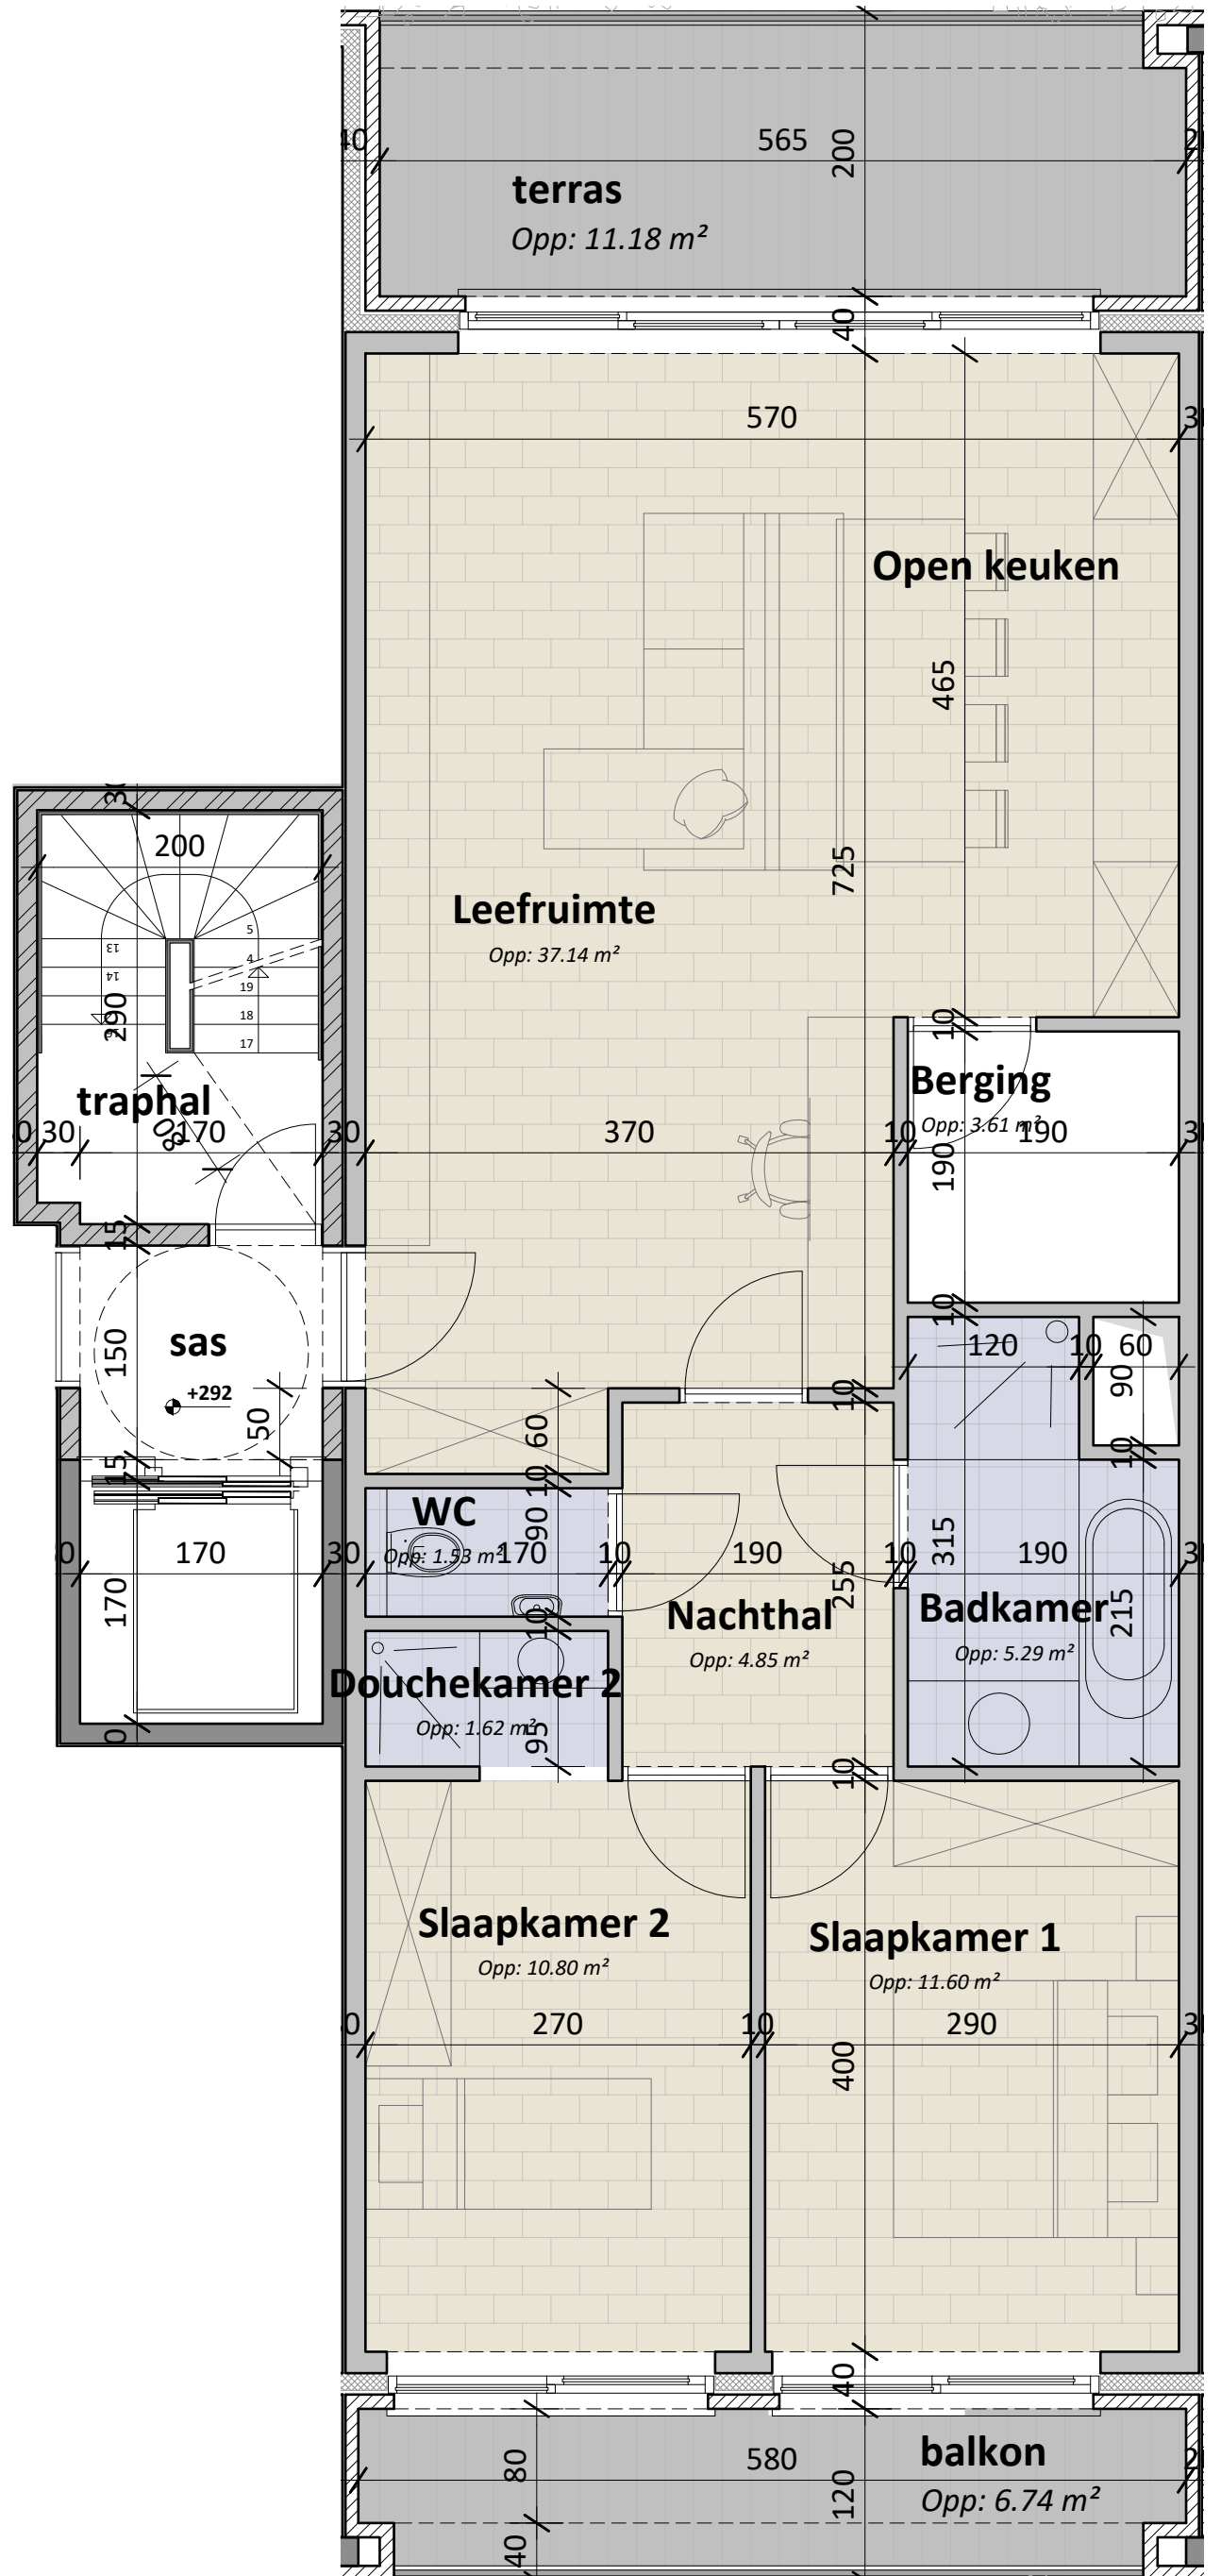

**residentie Poema**

ligging : Victor Braeckmanlaan 152-156  
9040 Sint-Amandsberg

opdrachtgever : Comadis NV  
Dorpsplein 1, 9940 Evergem  
09/258 13 13  
projecten@vastgoeddevos.be

ontwerper : De Muynck-Vertongen Architecten bv  
Leernsesteenweg 241a, 9800 Deinze  
09/282 73 95  
indo@demuynck-vertongen.com



fase 1 - appartement 1.2

adres

oppervlakte BVO

oppervlakte NVO

0m 0,5m 1m 1,5m 2m 2,5m

schaal 1/50

Rozebroekslag 4 bus 0102

88.87 m<sup>2</sup>

79.80 m<sup>2</sup>