


LEGENDE

-  Nieuwe hoogstambomen (voorkeur inheemse soorten)
T.h.v. brandweerweg wordt de kruin op min. +4 m voorzien
i.k.v. toegankelijkheid brandweerwagens
-  Meerstammige kleine accentboompjes (hoogte 2,00m) / kleine
struiken (hoogte 1,50m)
bv. krentenbomen, toverhazelaars...
-  Gemengde levende haag als groenbuffer t.o.v. buren (2m hoog)
- 30% Liguster
- 20% Haagbeuk
- 20% Veldesdoorn
- 30% Meidoorn
-  Lage (half)wintergroene haagwolven (hoogte 1,25m)
-  Gemaaid gazon
-  Brandweerweg in grindgazon
vrije doorgang: 4 meter breed
-  Bloeiende plantenborders
met o.a. siergrassen, varens en bloeiende vaste plantenaccenten
-  Bolgewassen in gazon (crocus, narcis, allium)...
-  Wadi
-  Oprit in beton
-  Toegangen in waterdoorlatende klinkers
-  Terrassen 60/60
-  Paden in waterdoorlatende verharding:
grind of Komex 'Naturel' halfverharding
-  Parkeerplaatsen (bestaand) in waterdoorlatende grasbetontegels
Hydro Lineo (Marlux of Ebema)
-  Zitbank
-  Fietsparkeerplaatsen
-  Petanque
3m x 12m
-  Speelnatuur
-  Schommel
-  Trampoline inground

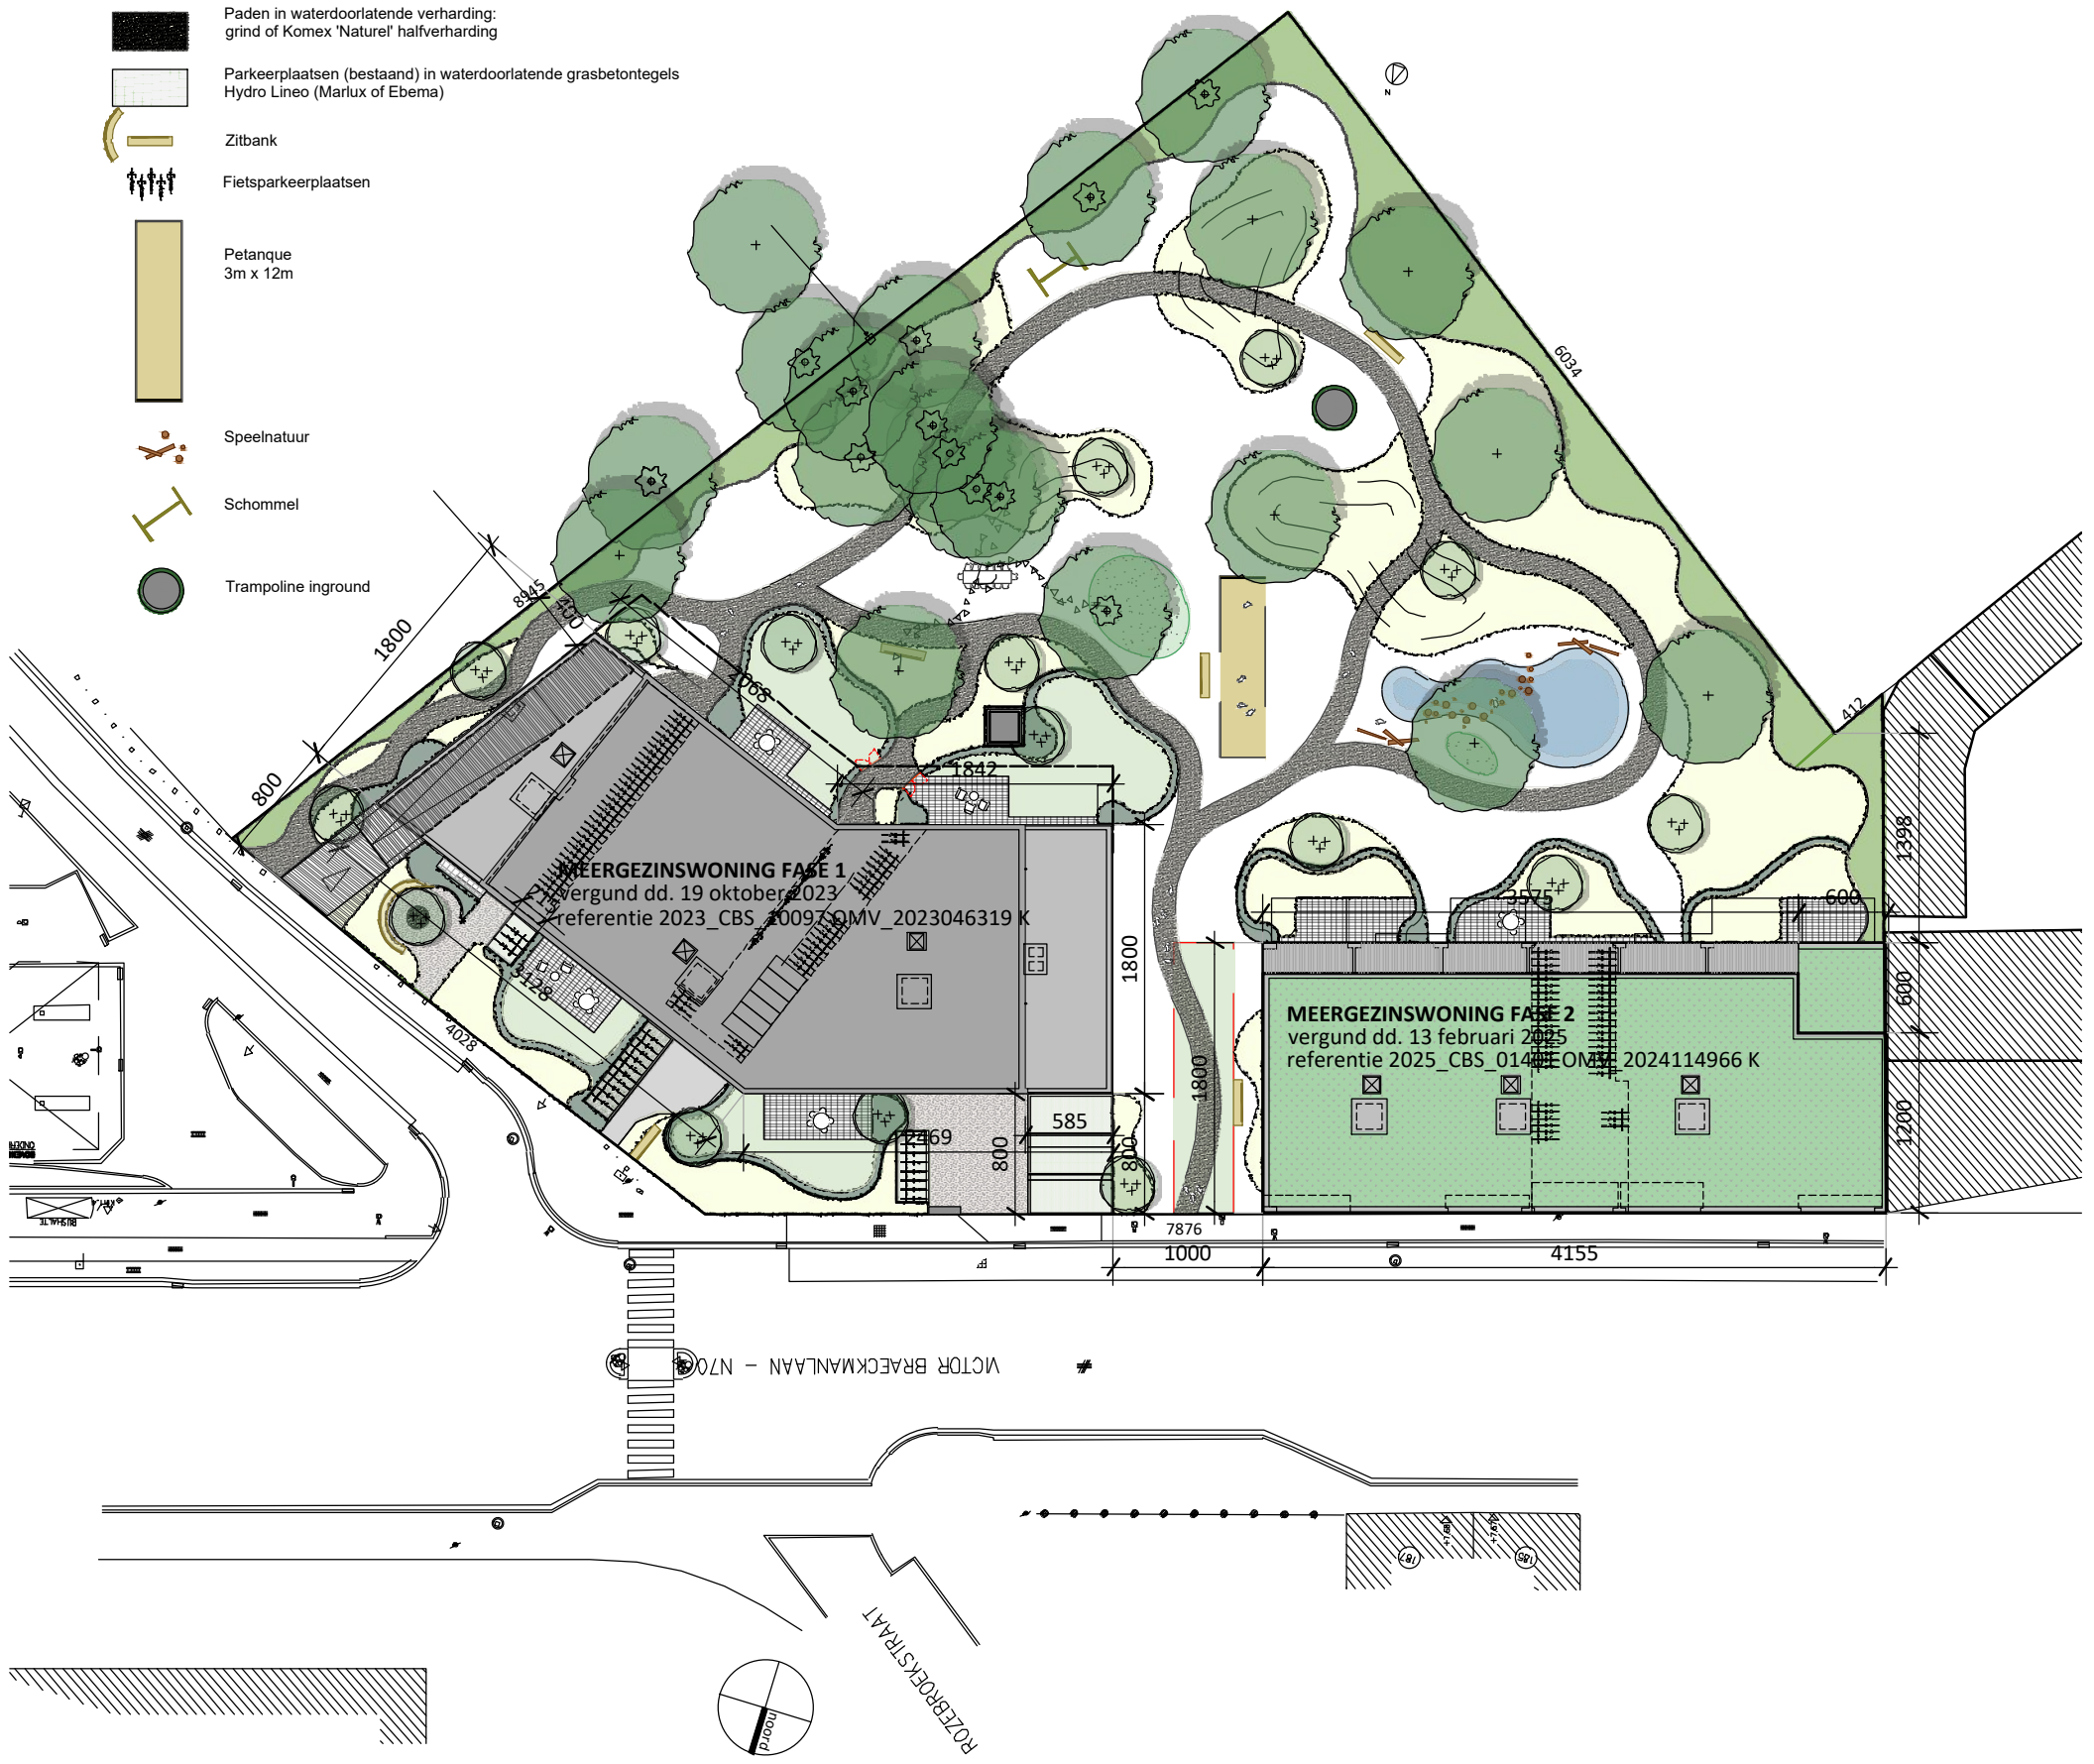

residentie Poema

ligging : Victor Braeckmanlaan 152-156
9040 Sint-Amandsberg

opdrachtgever : Comadis NV
Dorpsplein 1, 9940 Evergem
09/258 13 13
projecten@vastgoeddevos.be

ontwerper : De Muynck-Vertongen Architecten bv
Leernsesteenweg 241a, 9800 Deinze
09/282 73 95
indo@demuynck-vertongen.com



inplantingsplan

schaal 1/500

