
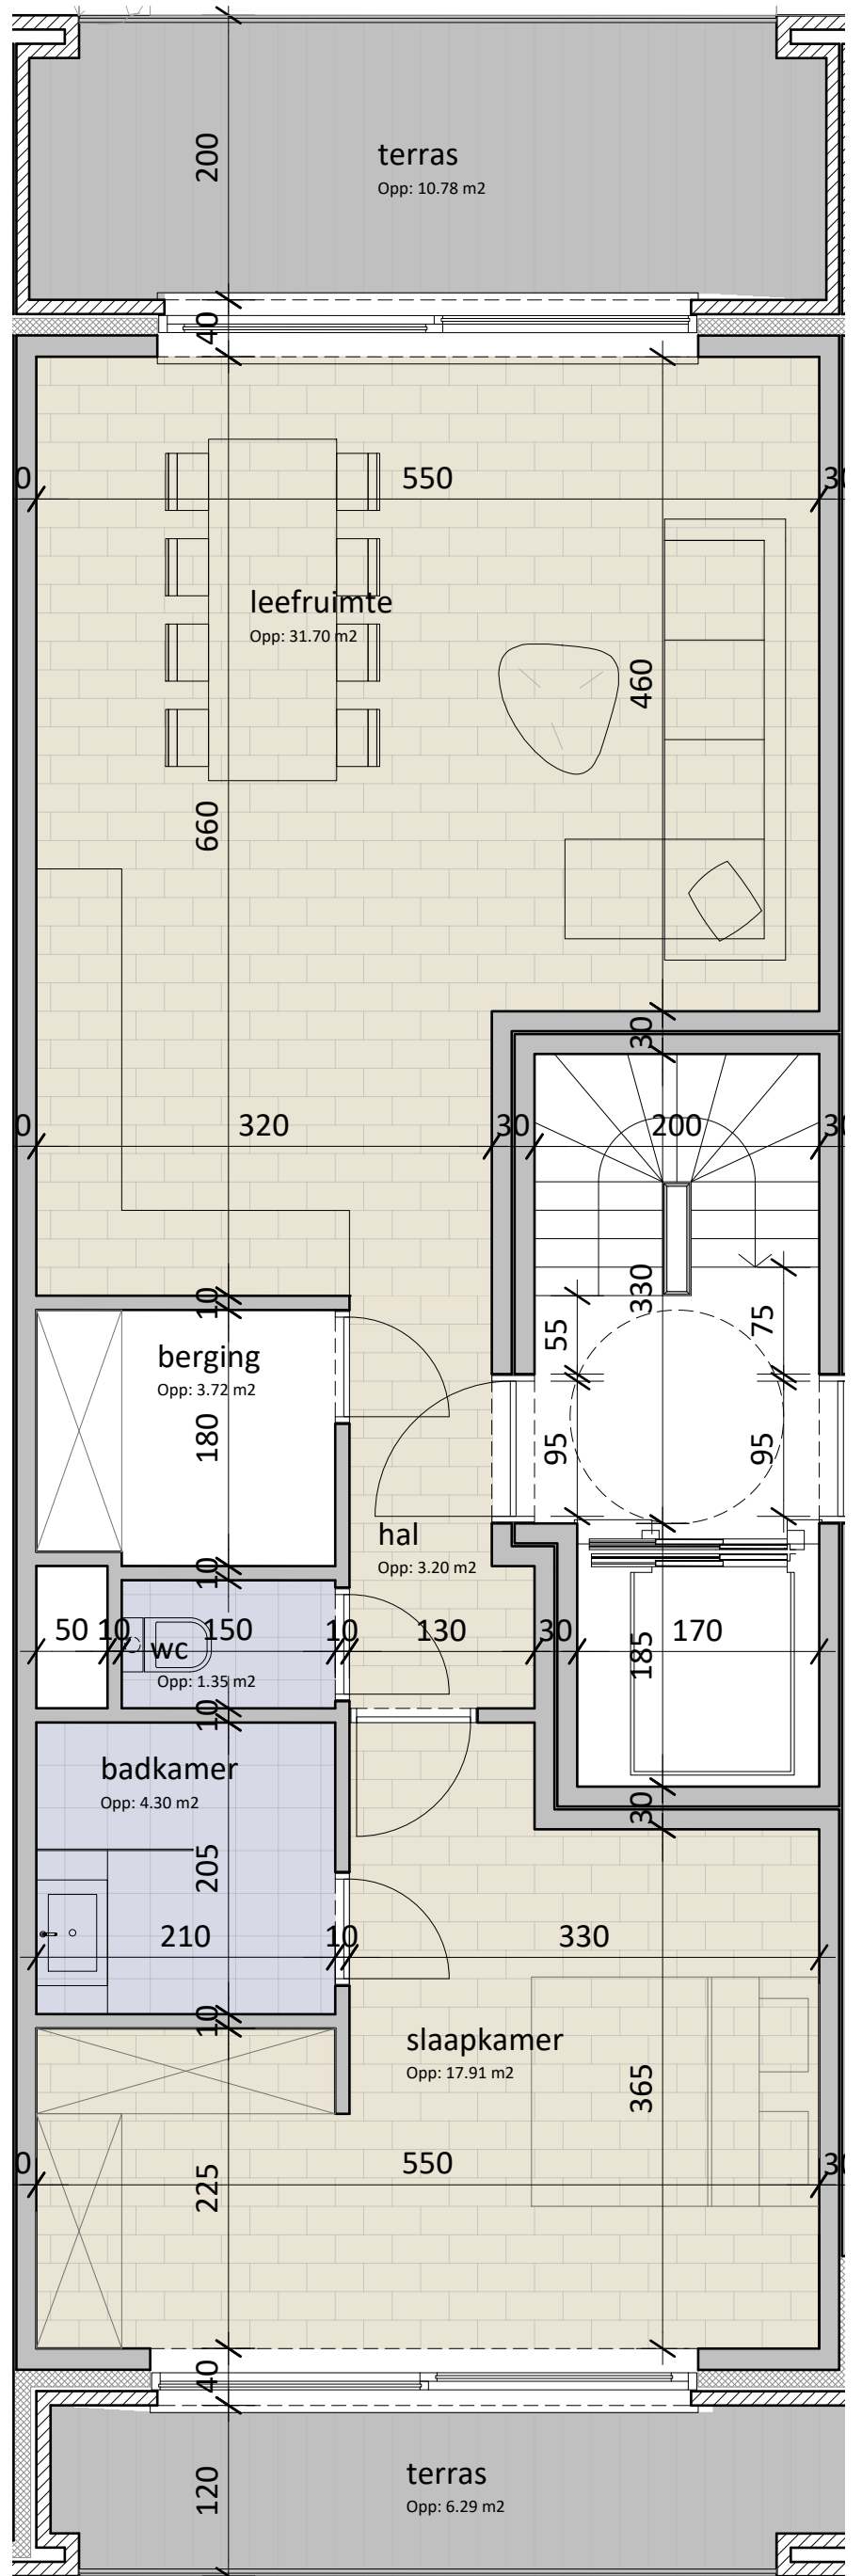


overzichtsplan verdieping 1

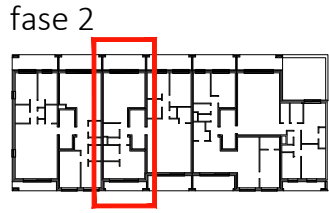

residentie Poema

ligging: Victor Braeckmanlaan 152-156
9040 Sint-Amandsberg

opdrachtgever: Comadis NV
Dorpsplein 1, 9940 Evergem
09/258 13 13
projecten@vastgoeddevos.be

ontwerper: De Muyncq-Vertongen Architecten bv
Leernsesteenweg 241a, 9800 Deinze
09/282 73 95
indo@demuyncq-vertongen.com



fase 2 - appartement 7

schaal 1/50

adres: Victor Braeckmanlaan 152 bus 0103

oppervlakte BVO: 74.06 m²
oppervlakte NVO: 64.33 m²

