
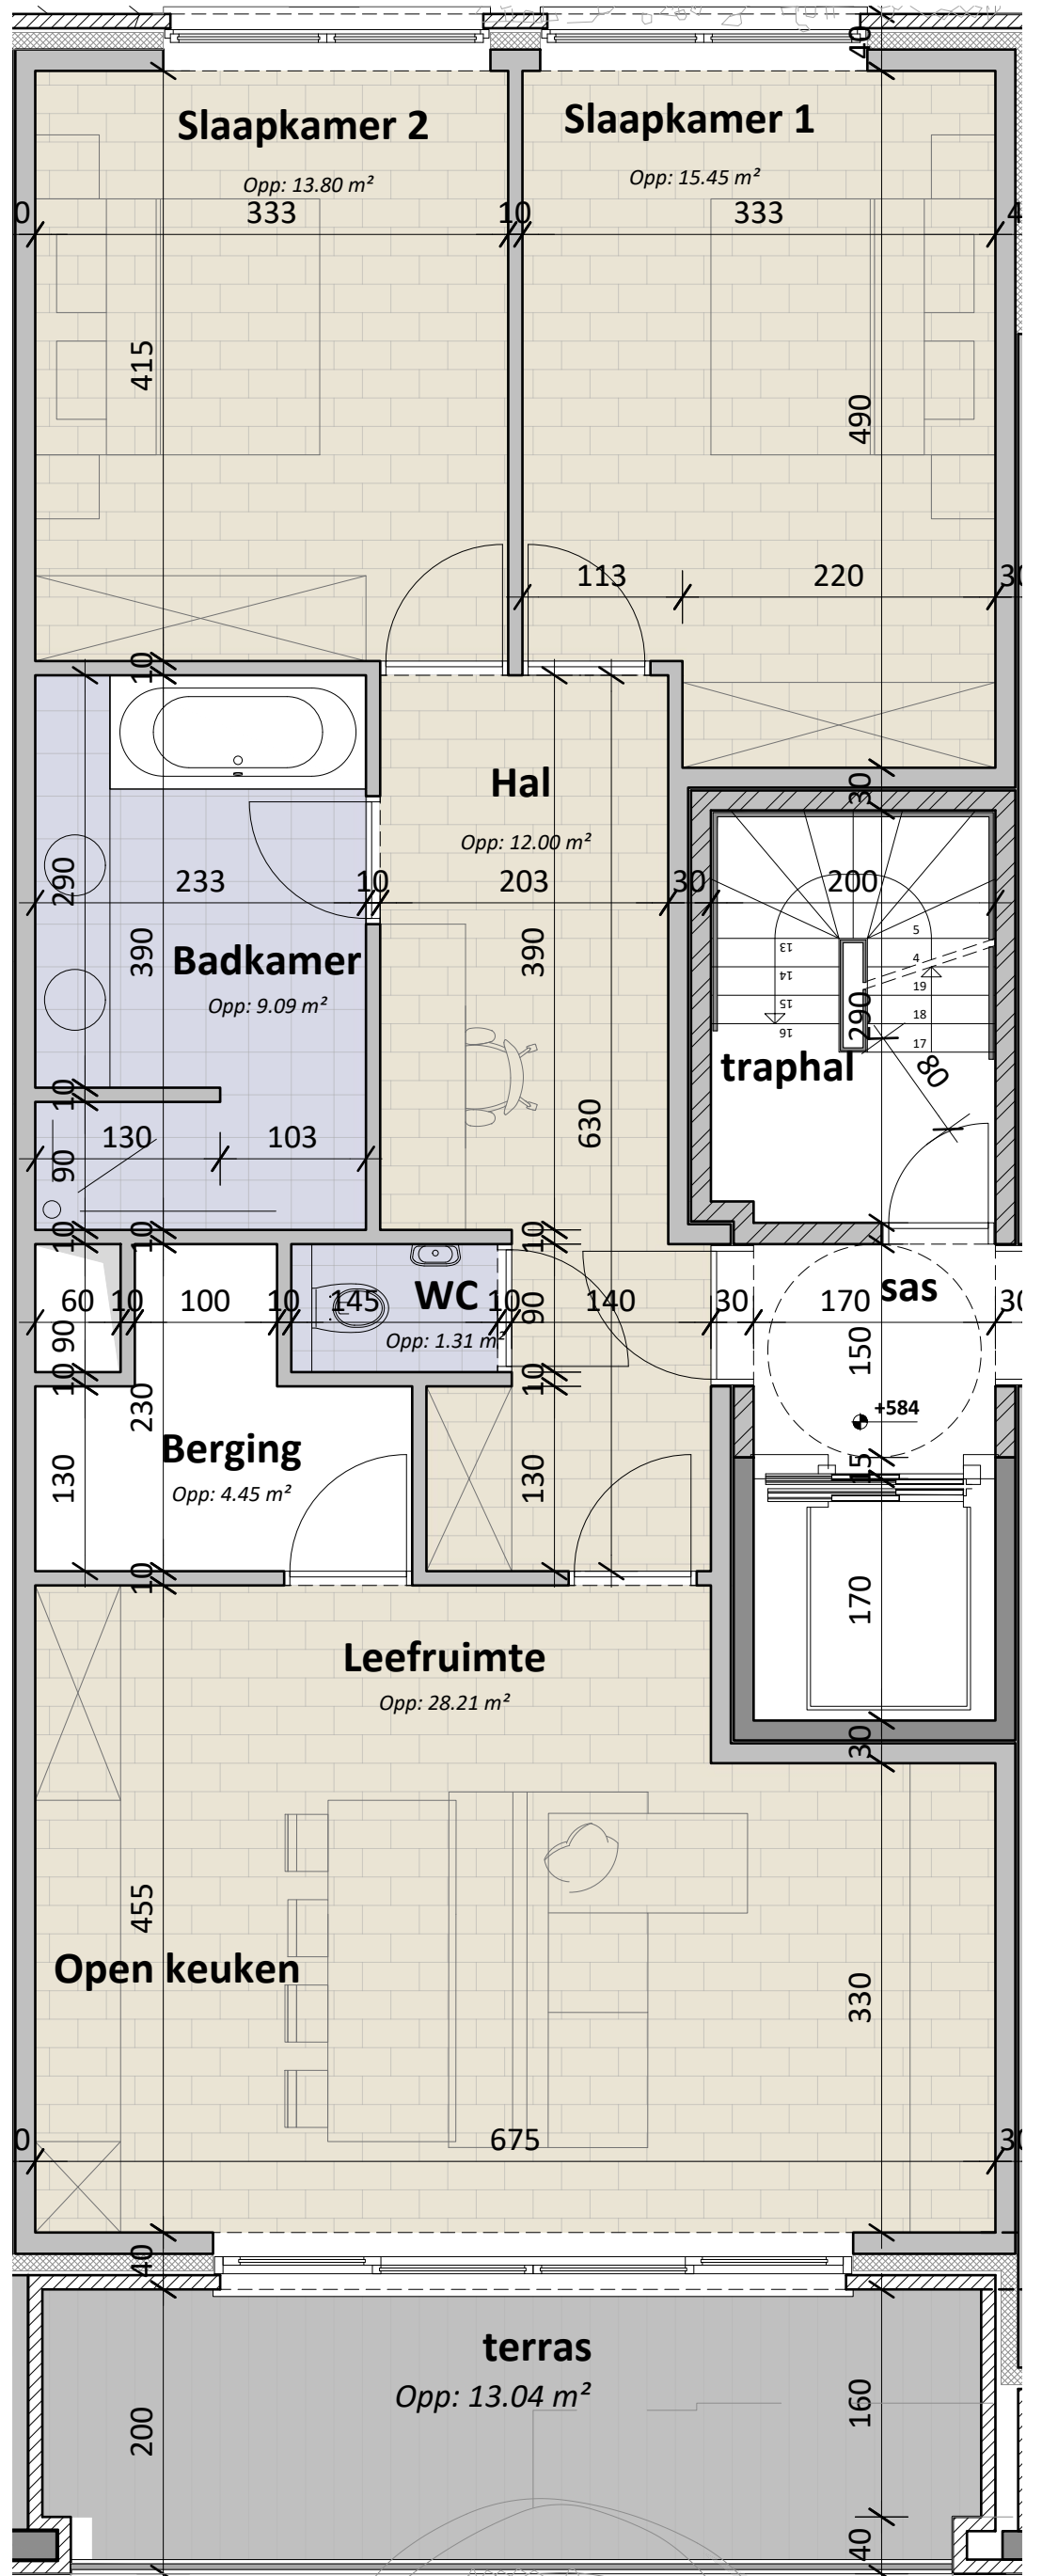


overzichtsplan verdieping 1

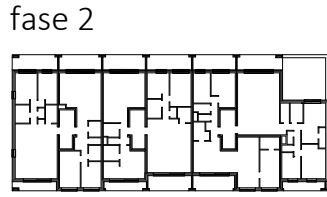

residentie Poema
ligging: Victor Braeckmanlaan 152-156
9040 Sint-Amandsberg

opdrachtgever: Comadis NV
Dorpsplein 1, 9940 Evergem
09/258 13 13
projecten@vastgoeddevos.be

ontwerper: De Muyncq-Vertongen Architecten bv
Leernsesteenweg 241a, 9800 Deinze
09/282 73 95
indo@demuyncq-vertongen.com



fase 1 - appartement 2.5

adres

oppervlakte BVO

oppervlakte NVO

0m 0,5m 1m 1,5m 2m 2,5m

schaal 1/50

Victor Braeckmanlaan 156 bus 0201

98.64 m²

87.59 m²