
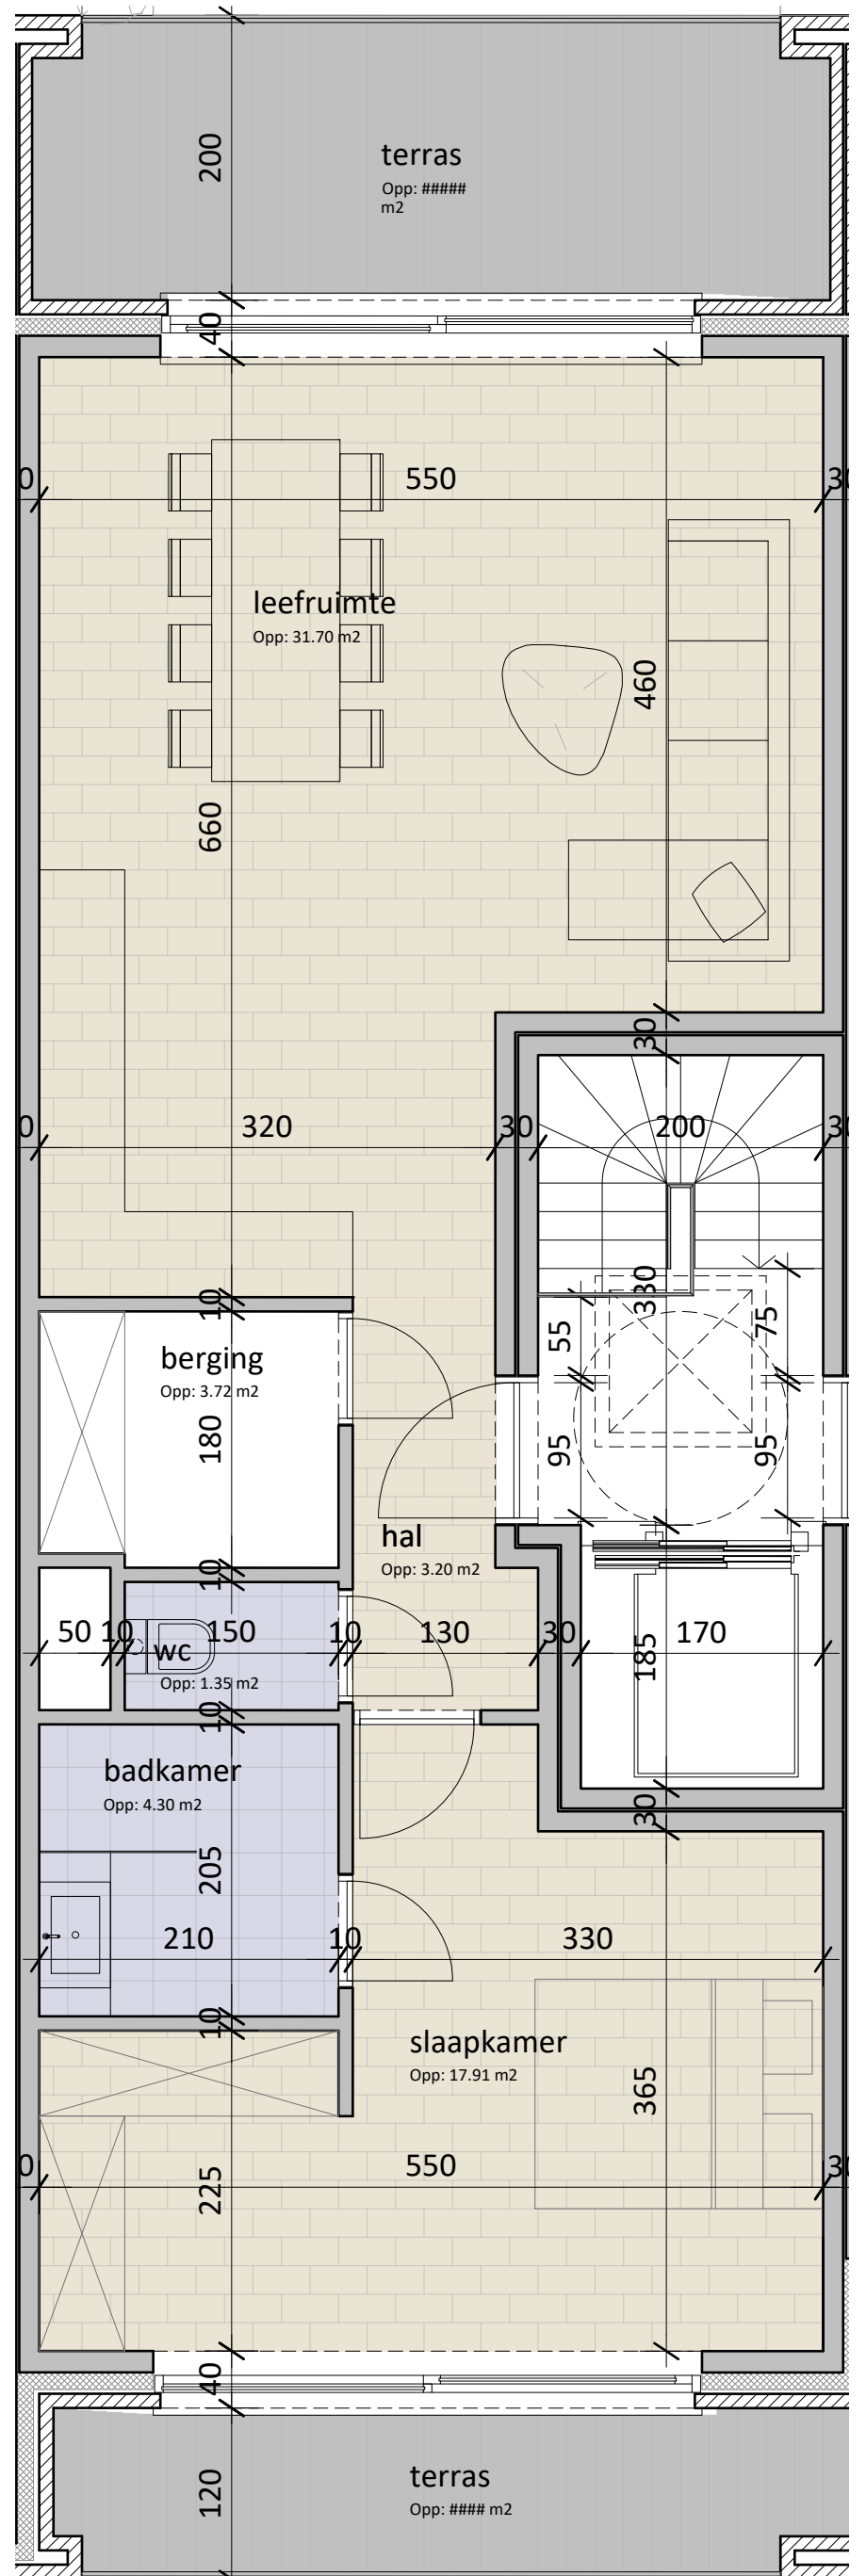


overzichtsplan verdieping 1

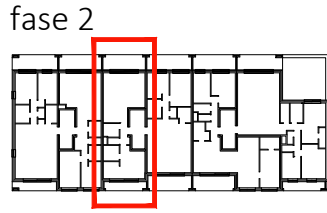

residentie Poema

ligging : Victor Braeckmanlaan 152-156
9040 Sint-Amandsberg

opdrachtgever : Comadis NV
Dorpsplein 1, 9940 Evergem
09/258 13 13
projecten@vastgoeddevos.be

ontwerper : De Muyncx-Vertongen Architecten bv
Leernsesteenweg 241a, 9800 Deinze
09/282 73 95
indo@demuyncx-vertongen.com



fase 2 - appartement 13

schaal 1/50

adres : Victor Braeckmanlaan 152 bus 0203

oppervlakte BVO : 74.06 m²

oppervlakte NVO : 64.33 m²

