



fase 1

fase 2

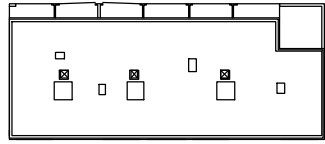

overzichtsplan verdieping 1

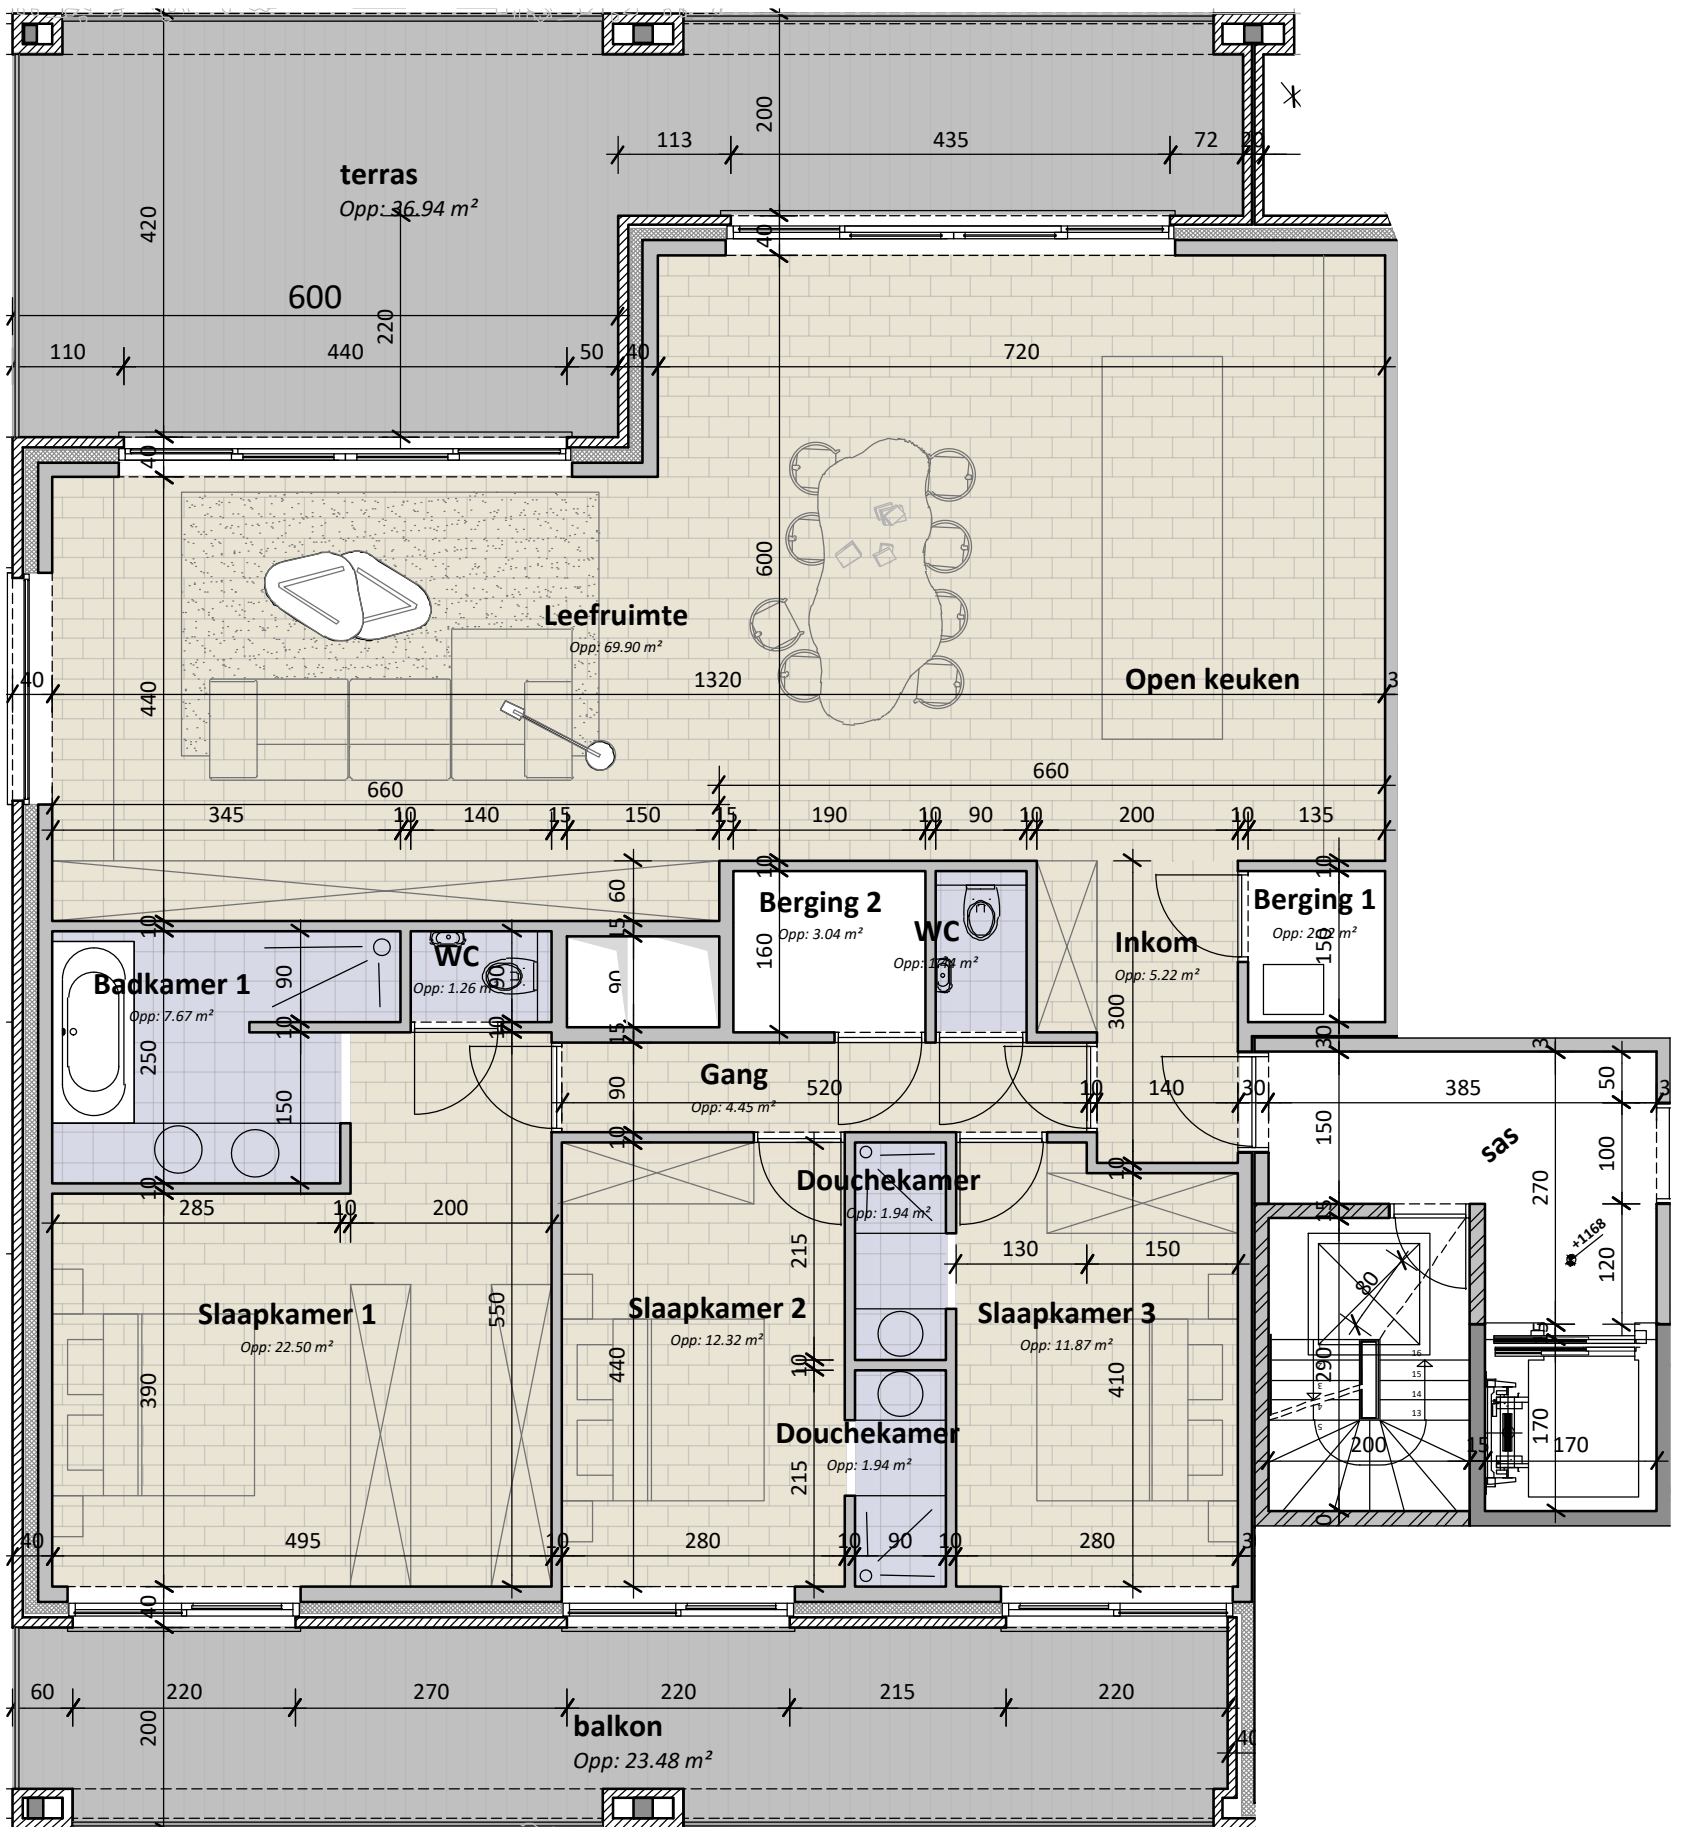

residentie Poema

ligging : Victor Braeckmanlaan 152-156
9040 Sint-Amandsberg

opdrachtgever : Comadis NV
Dorpsplein 1, 9940 Evergem
09/258 13 13
projecten@vastgoeddevos.be

ontwerper : De Muynck-Vertongen Architecten bv
Leernsesteenweg 241a, 9800 Deinze
09/282 73 95
indo@demuynck-vertongen.com



fase 1 - appartement 4.1

adres

oppervlakte BVO

oppervlakte NVO

0m 0,75m 1,5m 2,25m 3m 3,75m

schaal 1/75

Rozebroekslag 2 bus 0401

170.80 m²

152.92 m²