



fase 1

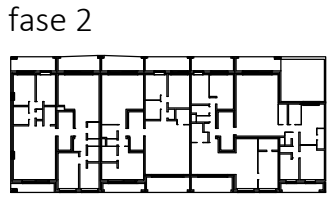

fase 2

overzichtsplan verdieping 1

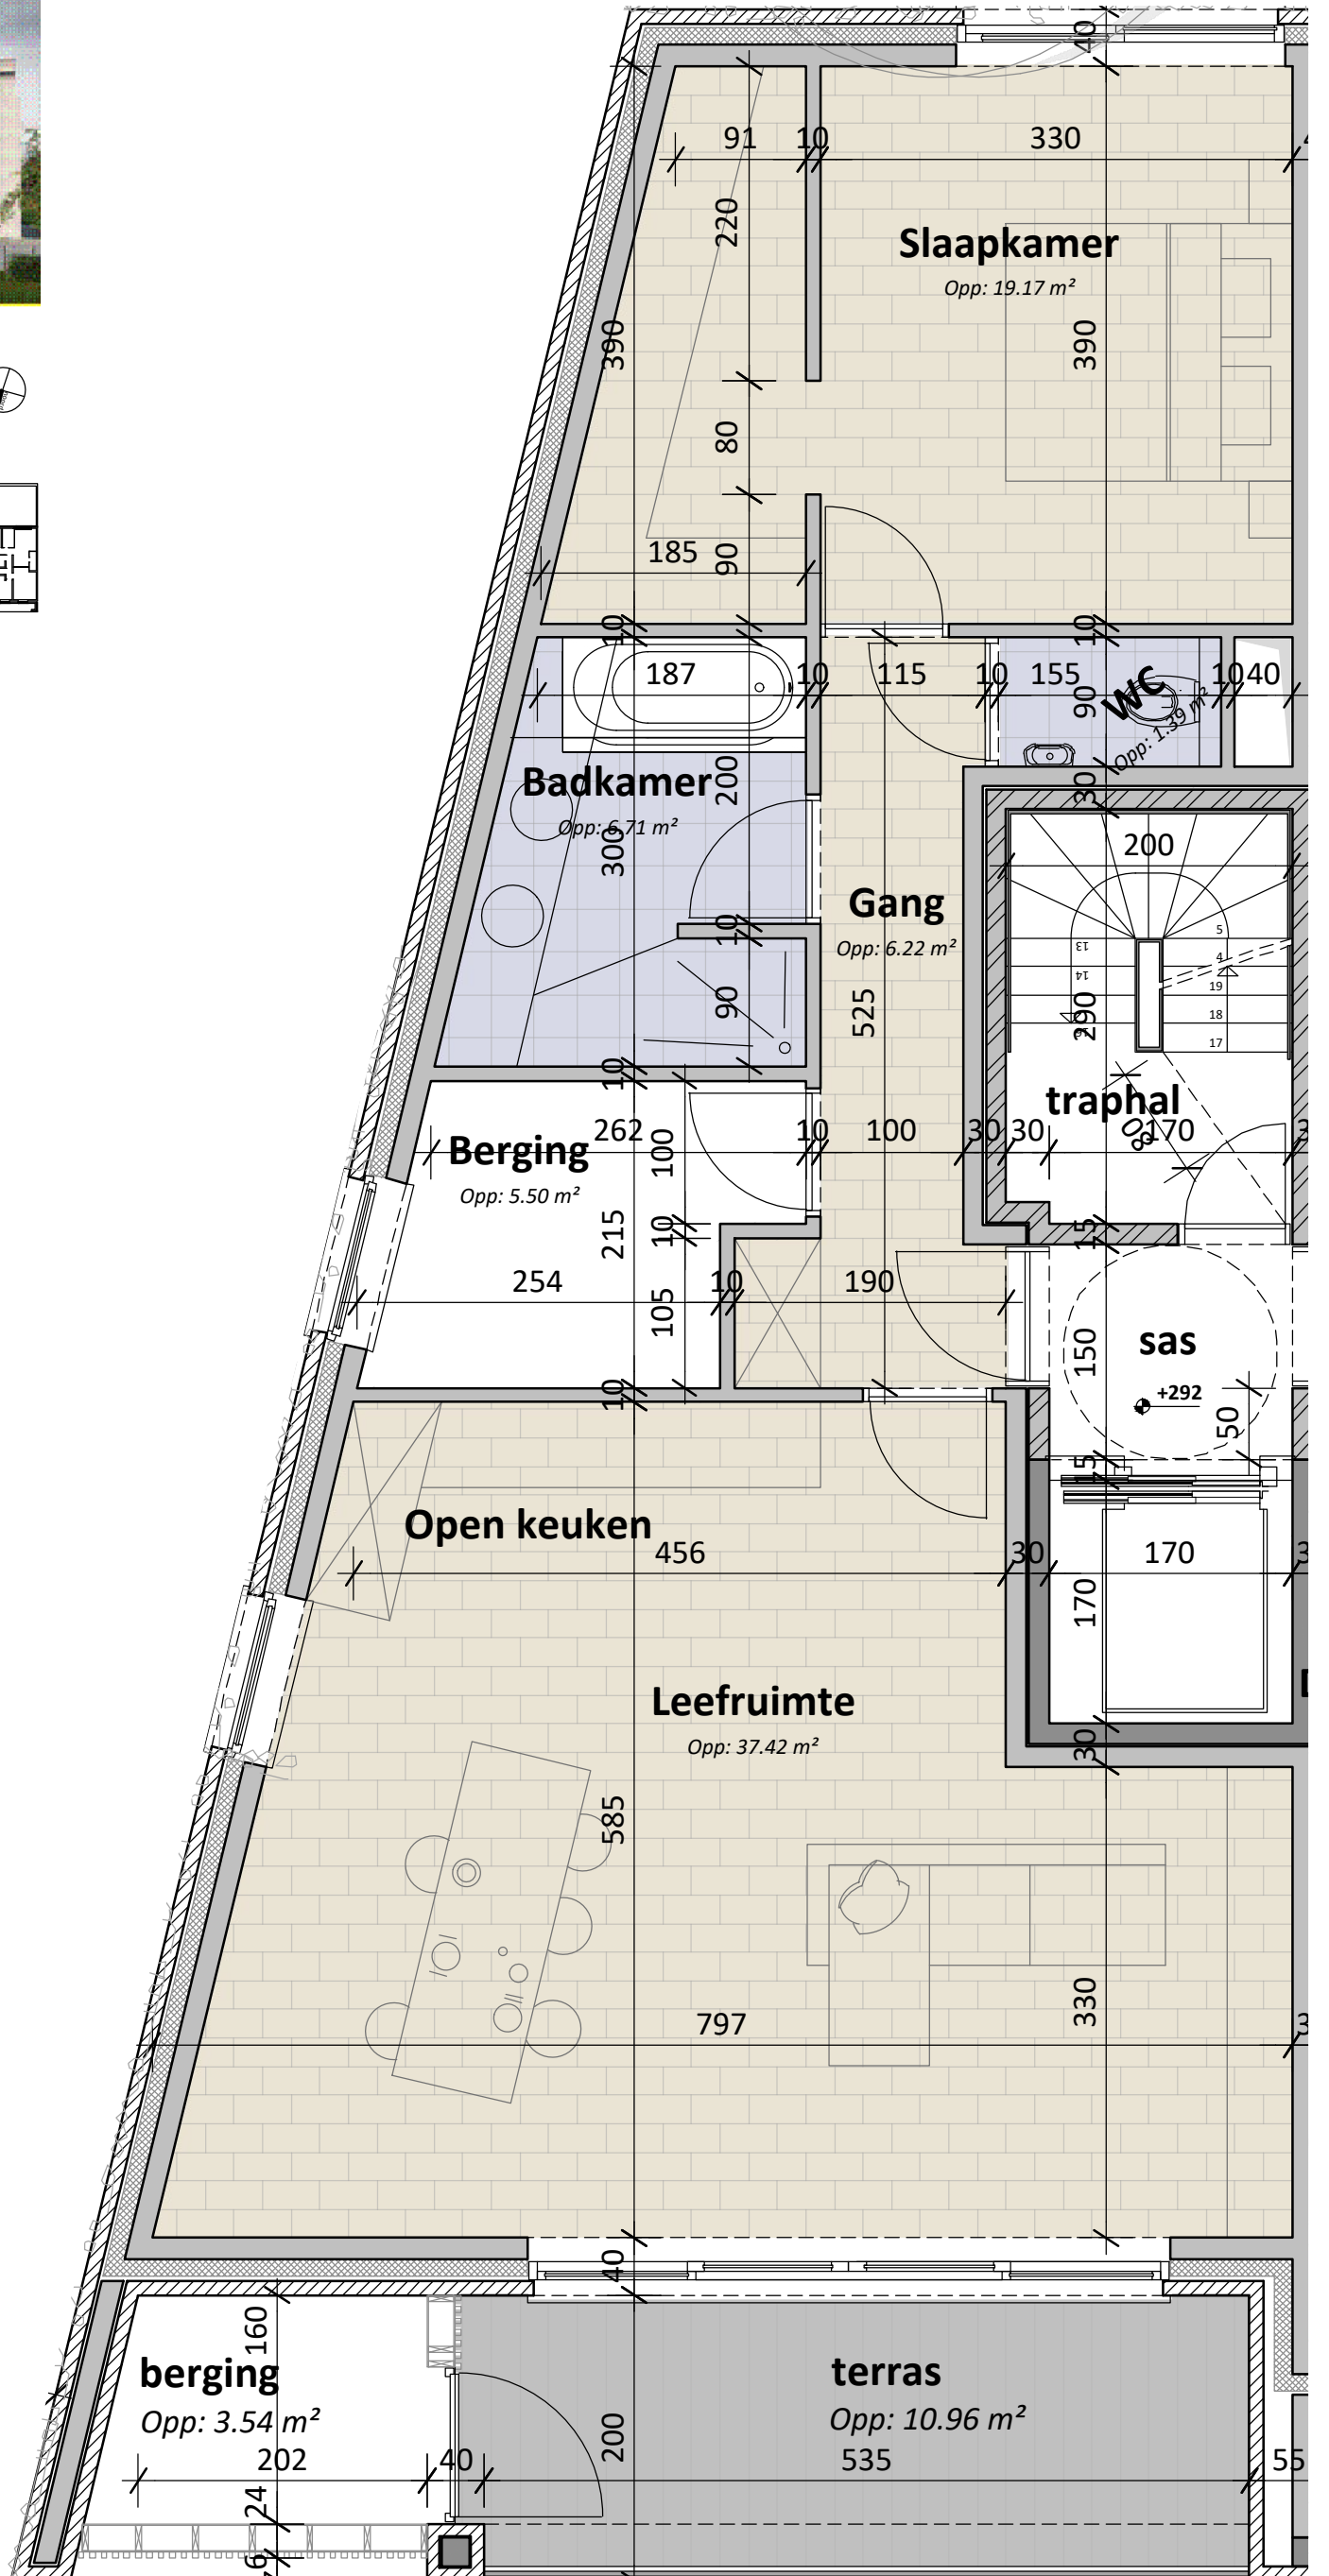

residentie Poema

ligging : Victor Braeckmanlaan 152-156
9040 Sint-Amandsberg

opdrachtgever : Comadis NV
Dorpsplein 1, 9940 Evergem
09/258 13 13
projecten@vastgoeddevos.be

ontwerper : De Muynck-Vertongen Architecten bv
Leernsesteenweg 241a, 9800 Deinze
09/282 73 95
indo@demuynck-vertongen.com



fase 1 - appartement 1.1

adres

oppervlakte BVO

oppervlakte NVO

0m 0,5m 1m 1,5m 2m 2,5m

schaal 1/50

Rozebroekslag 4 bus 0101

93.25 m²

78.35 m²