


overzichtsplan gelijkvloers

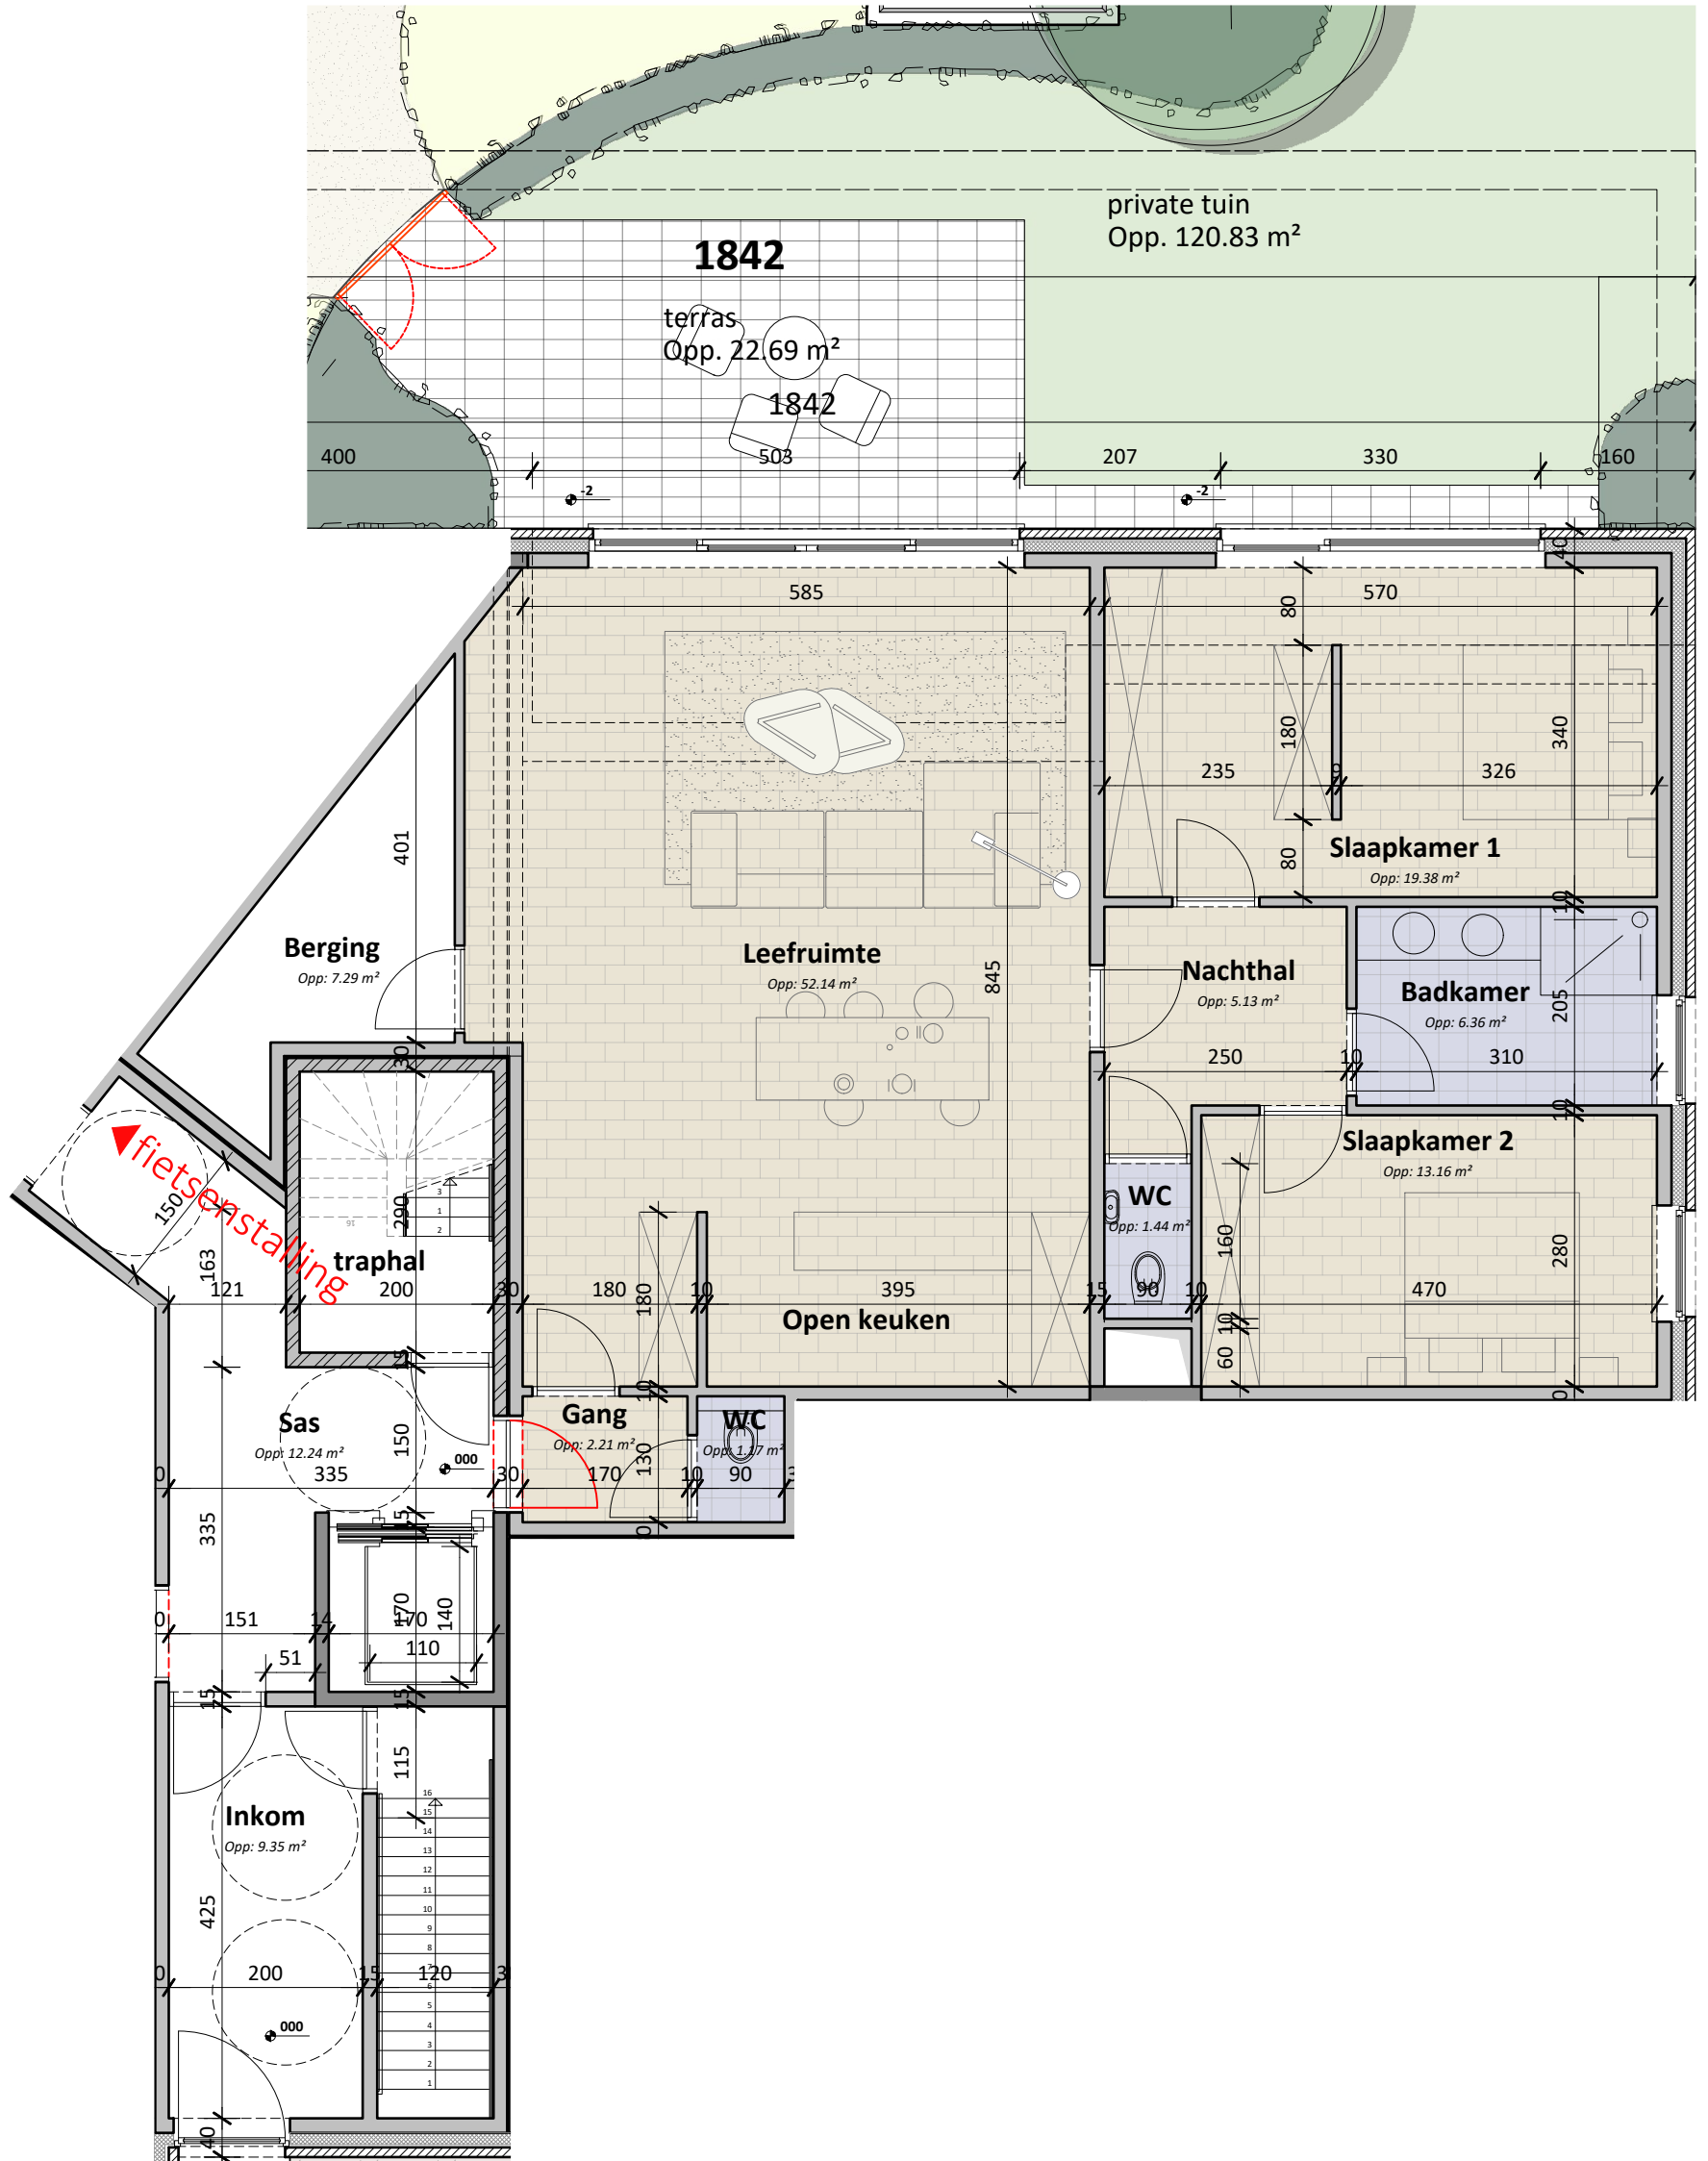

residentie Poema
ligging: Victor Braeckmanlaan 152-156
9040 Sint-Amandsberg

opdrachtgever: Comadis NV
Dorpsplein 1, 9940 Evergem
09/258 13 13
projecten@vastgoeddevos.be

ontwerper: De Muynck-Vertongen Architecten bv
Leernsesteenweg 241a, 9800 Deinze
09/282 73 95
indo@demuynck-vertongen.com



fase 1 - appartement 0.3

adres

oppervlakte BVO

oppervlakte NVO

0m 0,75m 1,5m 2,25m 3m 3,75m

schaal 1/75

Victor Braeckmanlaan 156 bus 0002

125.83 m²

113.05 m²