
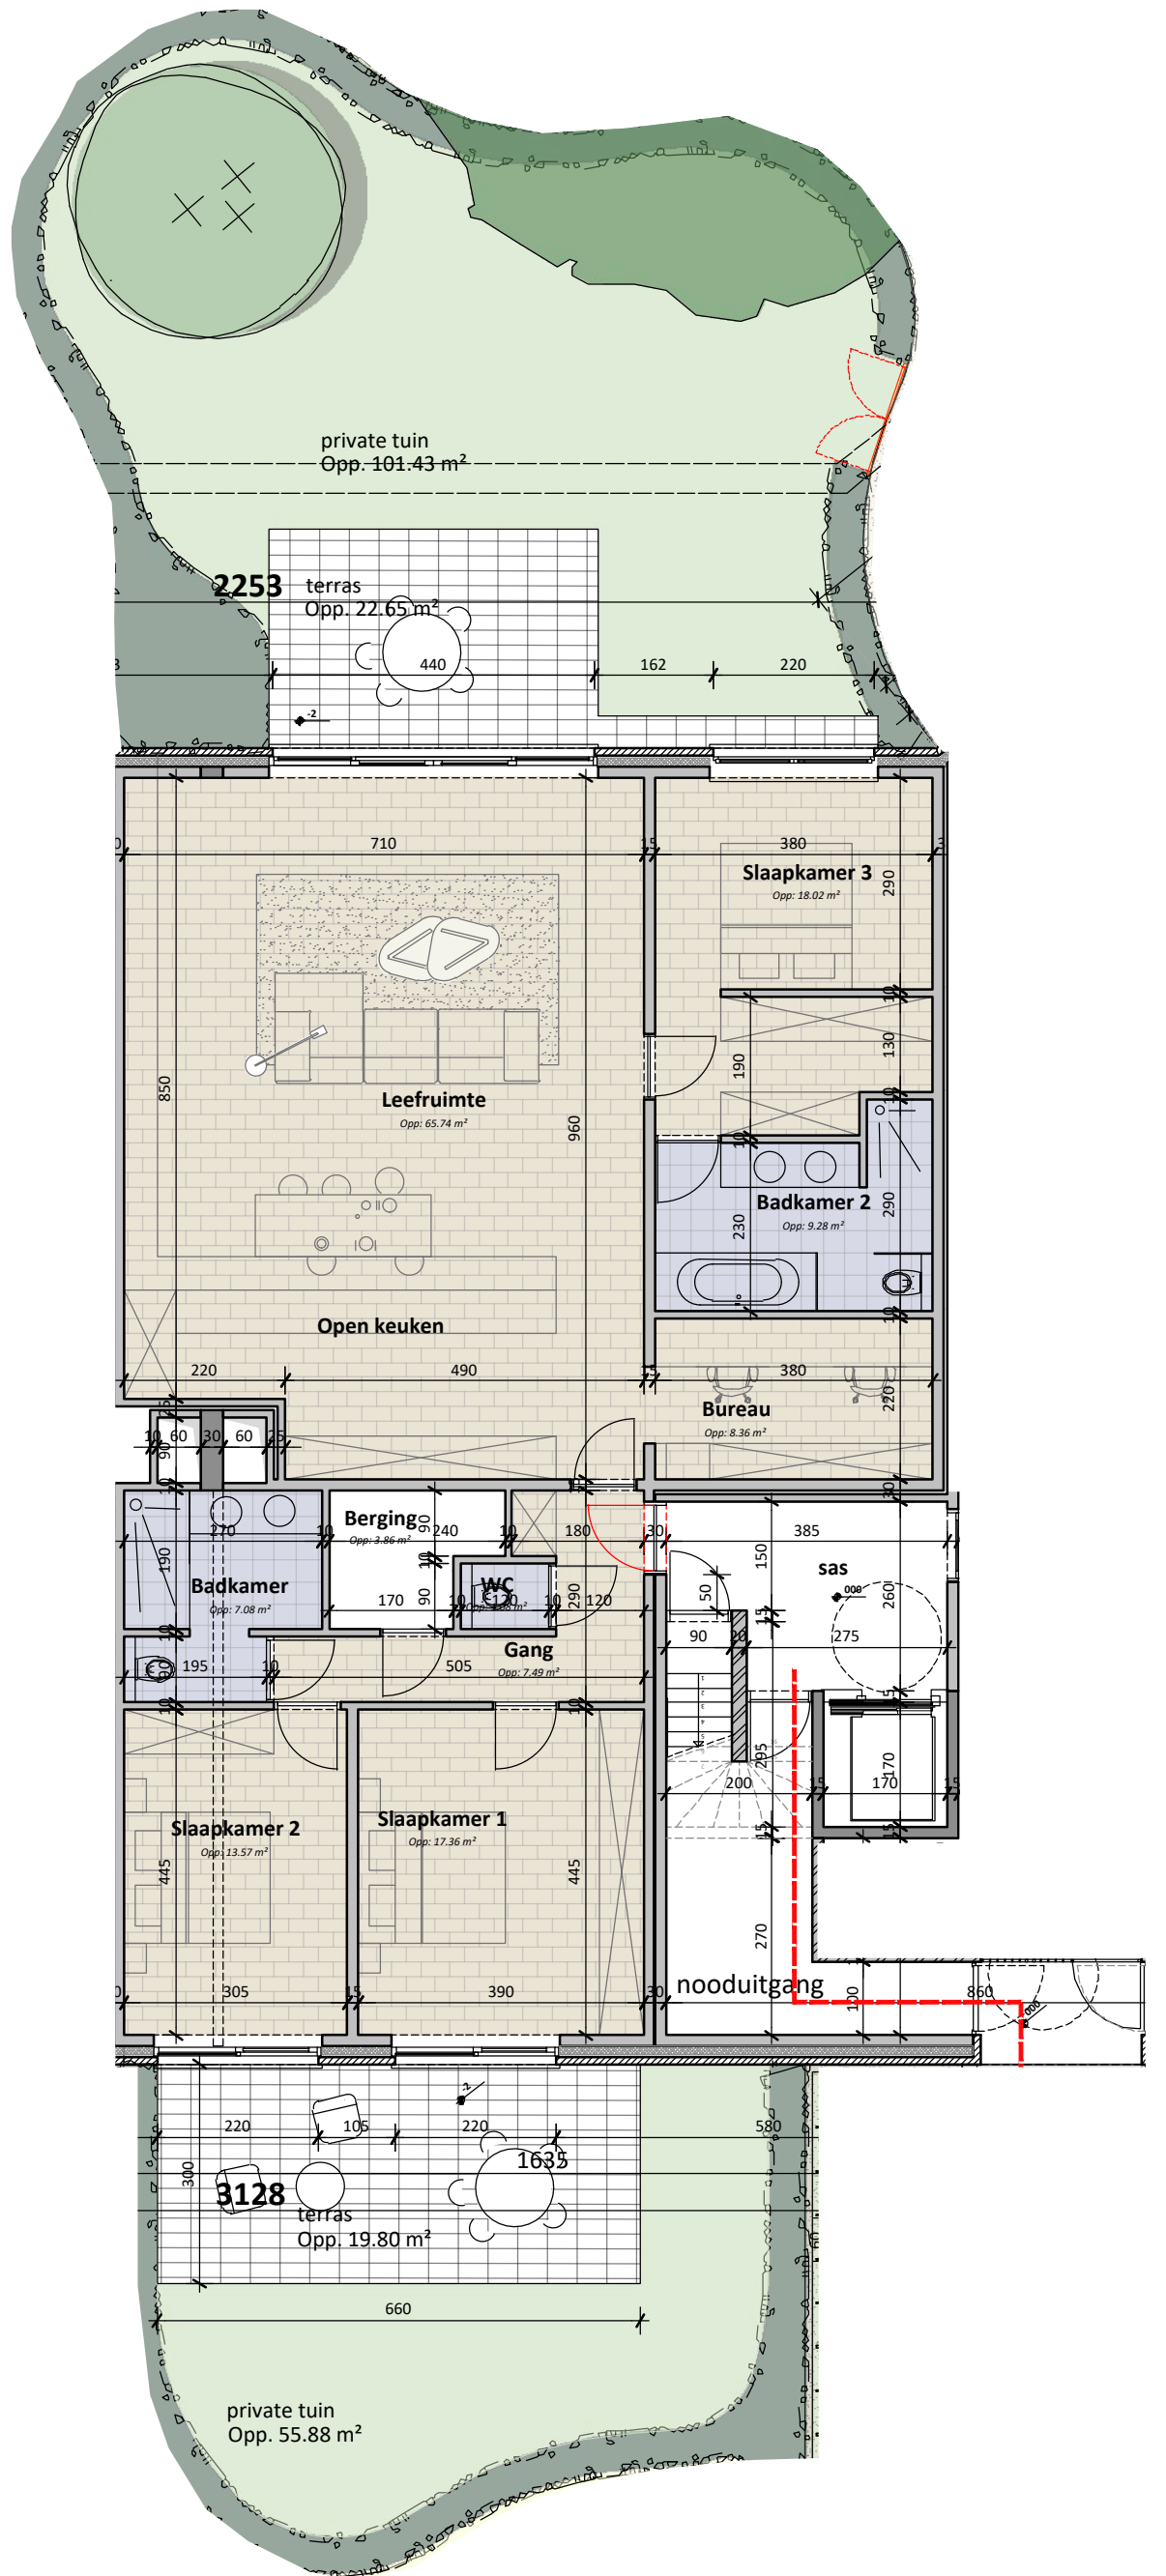


overzichtsplan gelijkvloers

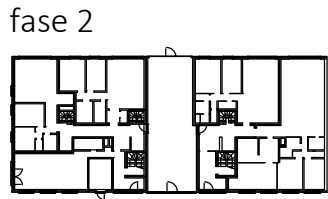

**residentie Poema**

ligging : Victor Braeckmanlaan 152-156  
9040 Sint-Amandsberg

opdrachtgever : Comadis NV  
Dorpsplein 1, 9940 Evergem  
09/258 13 13  
projecten@vastgoeddevos.be

ontwerper : De Muynck-Vertongen Architecten bv  
Leernsesteenweg 241a, 9800 Deinze  
09/282 73 95  
indo@demuynck-vertongen.com



**fase 1 - appartement 0.1**

schaal 1/100

adres

Rozebroekslag 2 bus 0001

oppervlakte BVO

173.29 m<sup>2</sup>

oppervlakte NVO

160.04 m<sup>2</sup>

