



fase 1

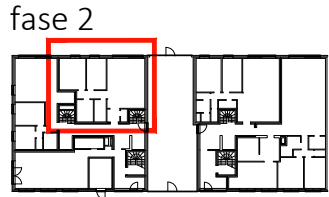

fase 2

overzichtsplan gelijkvloers

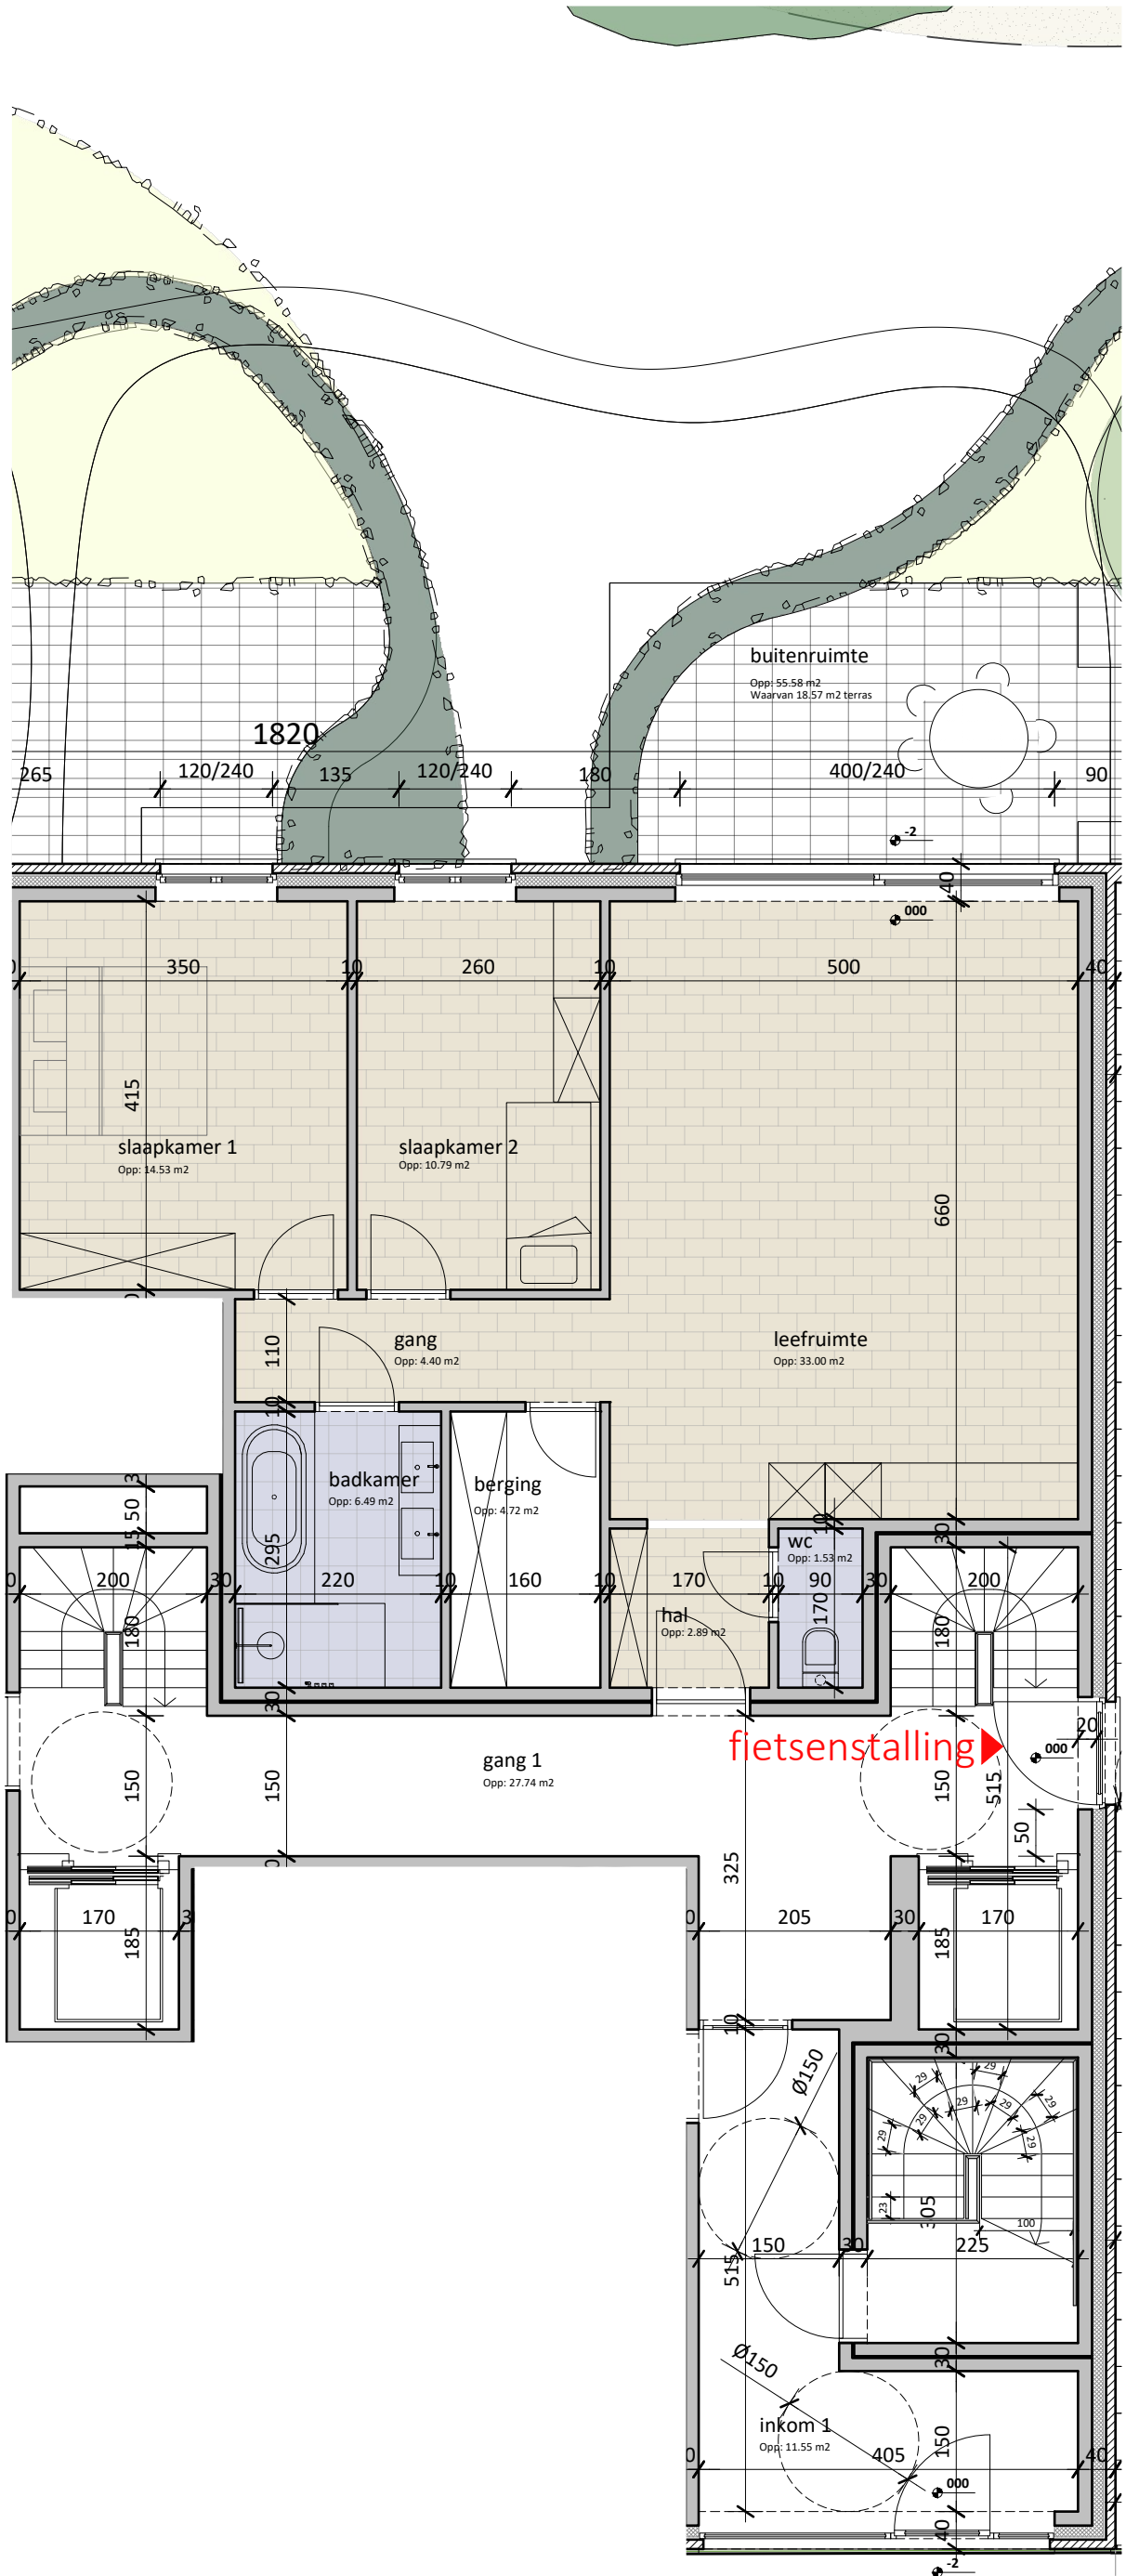

residentie Poema
ligging : Victor Braeckmanlaan 152-156
9040 Sint-Amandsberg

opdrachtgever : Comadis NV
Dorpsplein 1, 9940 Evergem
09/258 13 13
projecten@vastgoeddevos.be

ontwerper : De Muynck-Vertongen Architecten bv
Leernsesteenweg 241a, 9800 Deinze
09/282 73 95
indo@demuynck-vertongen.com



fase 2 - appartement 2

adres

Victor Braeckmanlaan 152 bus 0002

oppervlakte BVO

91.69 m²

oppervlakte NVO

81.01 m²

0m 0,75m 1,5m 2,25m 3m 3,75m

schaal 1/75