





APPARTEMENT K1.4

2e verdieping

bruto oppervlakte: 93.89 m²

netto oppervlakte: 79.81 m²

oppervlakte terras: 6.38 m²

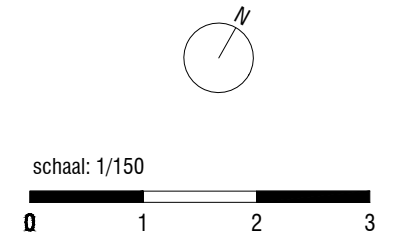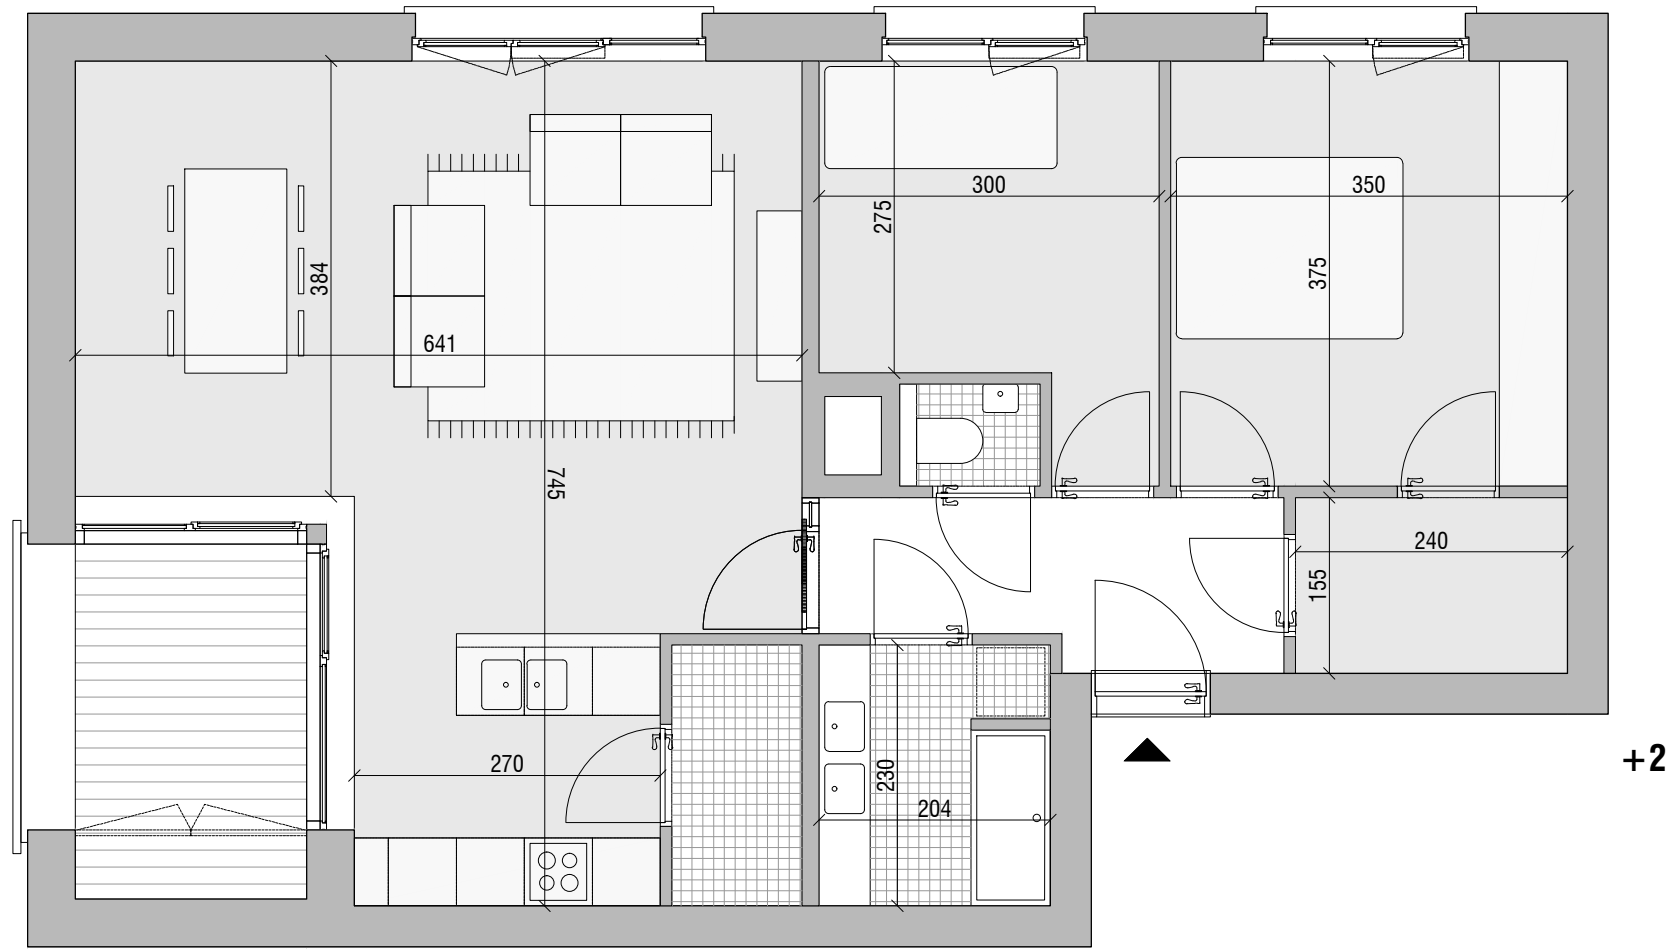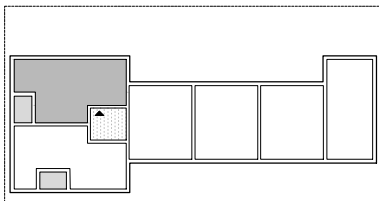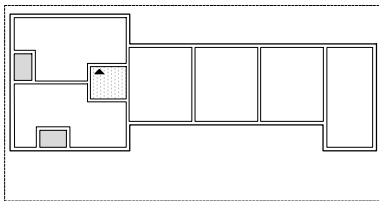

- Dit plan en de afmetingen zijn indicatief en onderhevig aan wijzigingen in het kader van het bouwproces.
- Het meubilair, inclusief ingemaakte kasten, zijn niet inbegrepen en worden louter ter illustratie afgebeeld.