
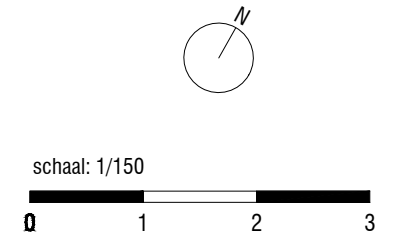
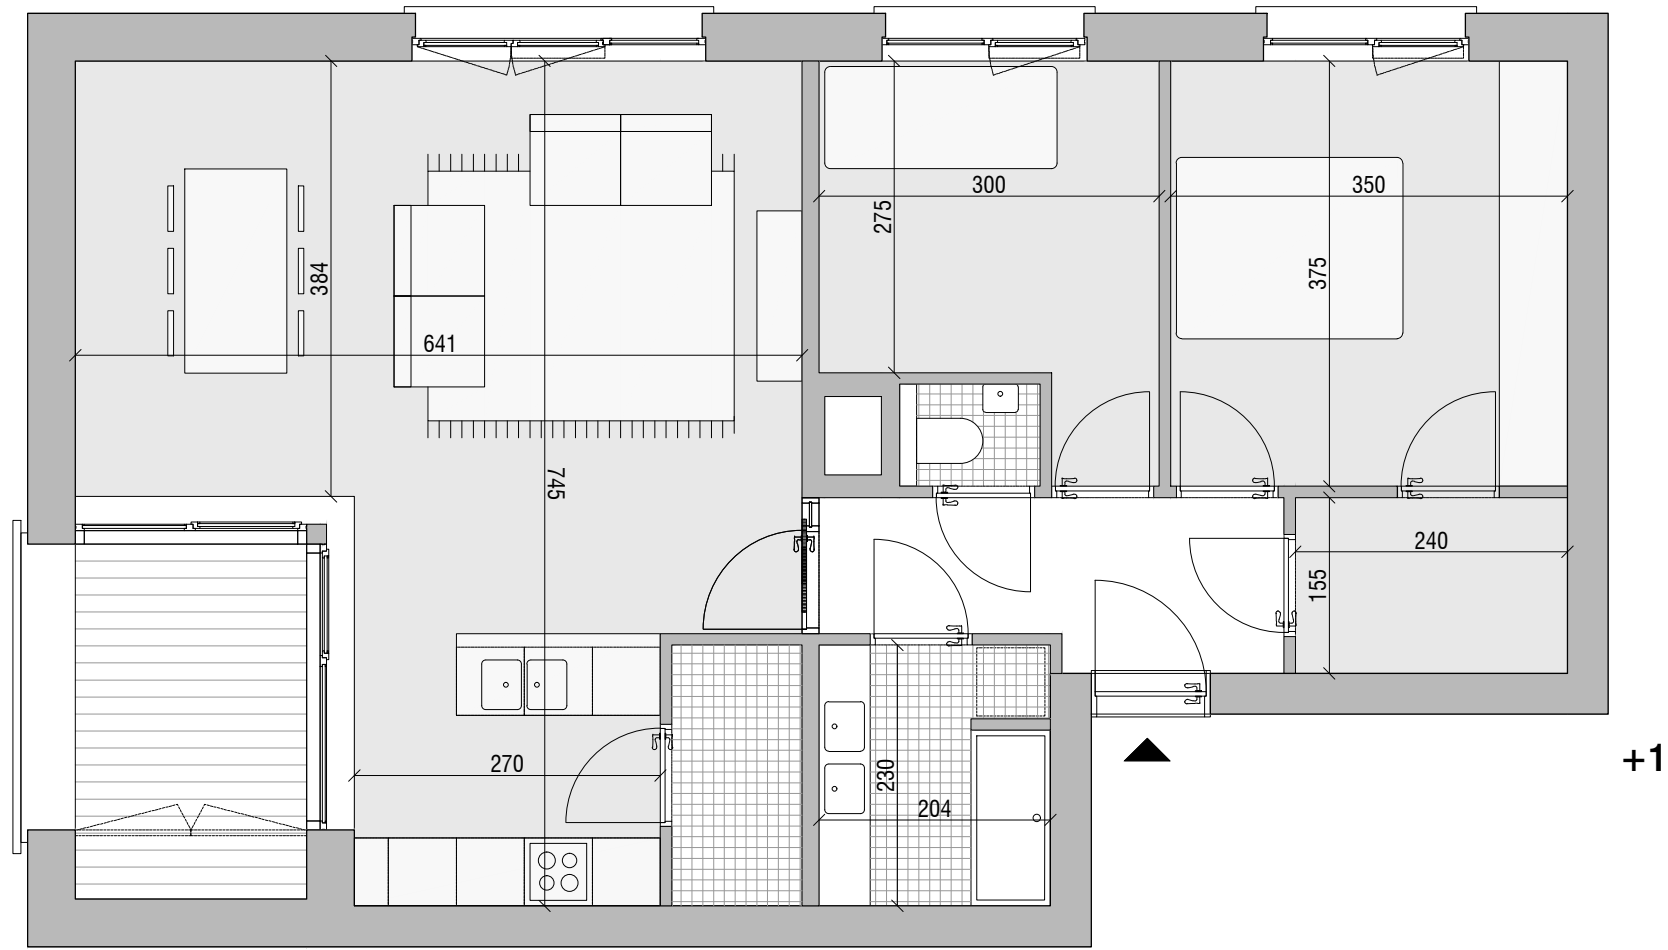
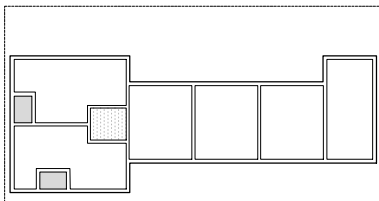


# APPARTEMENT K2.2

1e verdieping  
bruto oppervlakte: 93.89 m<sup>2</sup>  
netto oppervlakte: 79.81 m<sup>2</sup>

oppervlakte terras: 6.38 m<sup>2</sup>

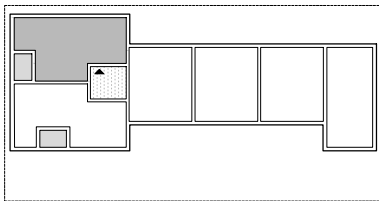

- Dit plan en de afmetingen zijn indicatief en onderhevig aan wijzigingen in het kader van het bouwproces.  
- Het meubilair, inclusief ingemaakte kasten, zijn niet inbegrepen en worden louter ter illustratie afgebeeld.