


## GELIJKVLOERS

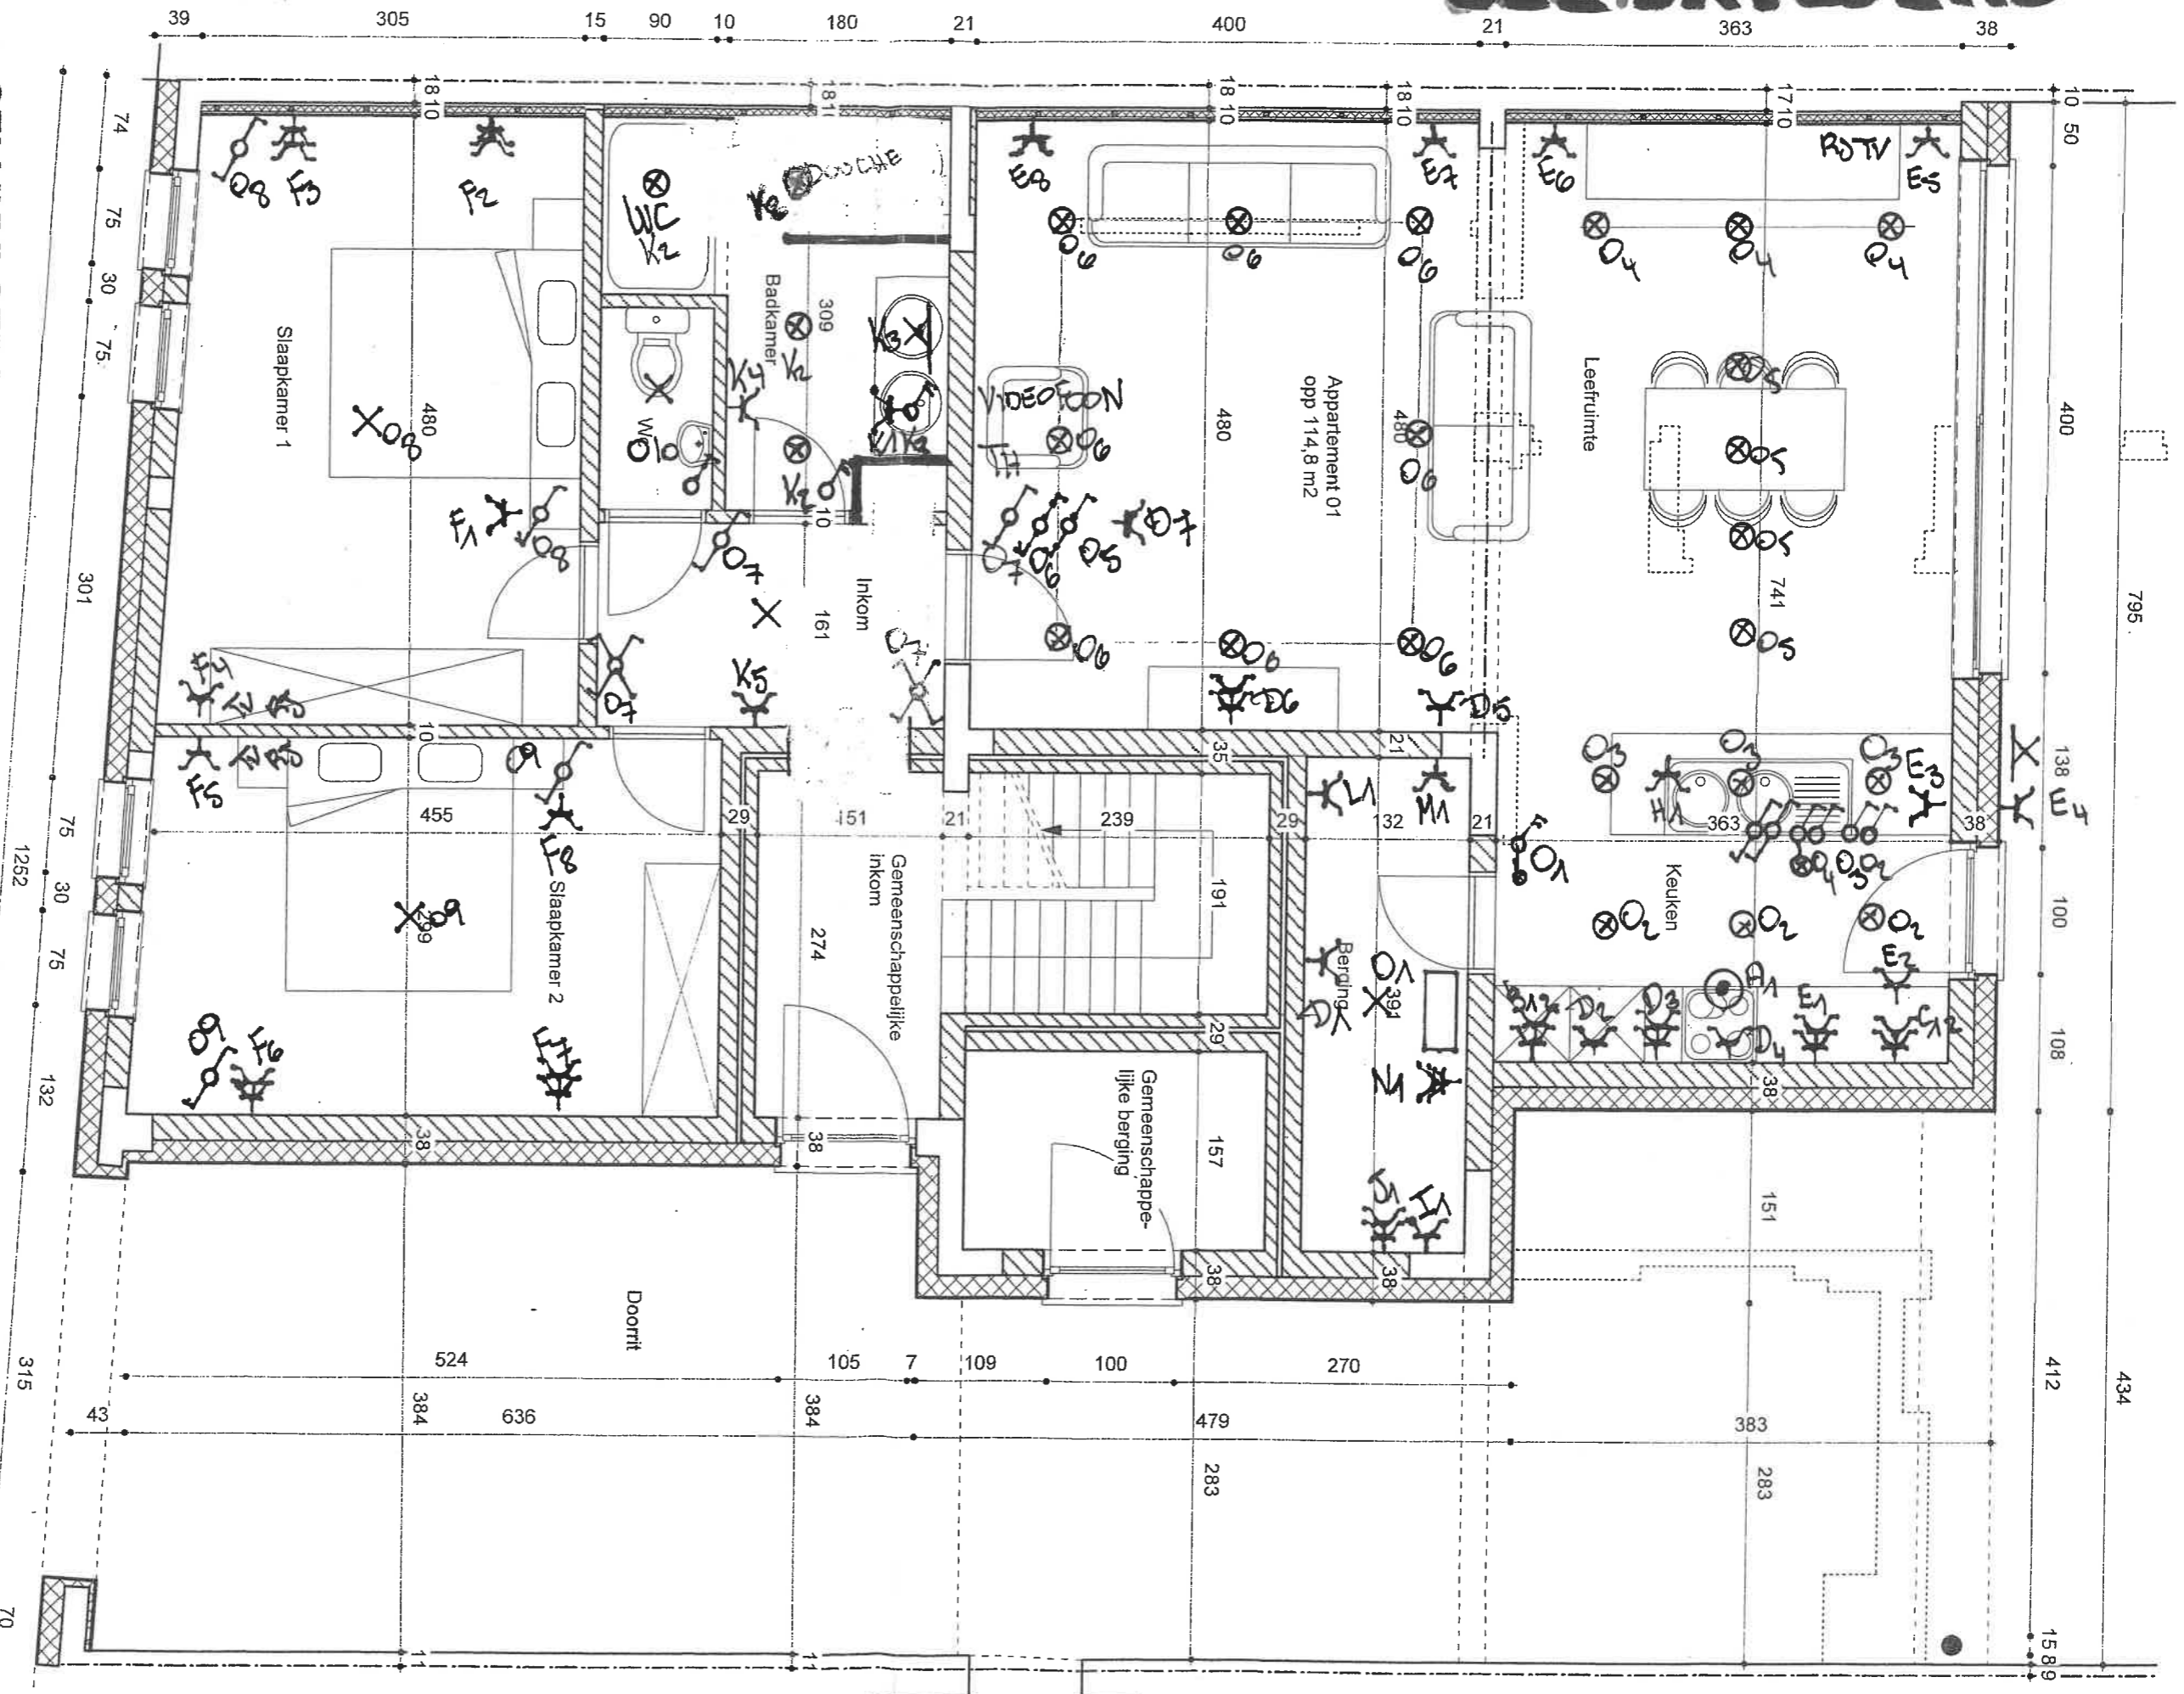

<p>project : Verbouwen van een winkel en appartement tot drie appartementen</p>	<p>blad : Nieuwe toestand gelijkvloers</p>	<p>datum : 27/07/2017</p>
<p>adres : Ed Scheffhoutstraat 1 1770 LIEDEKERKE</p> <p>kadaster : 2de afd sec C nr 133 a2 (deel)</p>	<p>bouwheer : Arnauts Renaat - Claessens Monique Muurstraat 31 1770 LIEDEKERKE 0476/54.53.65.</p>	<p>schaal : 1/50</p> <p>dossier : 170126</p>
<p>architect : Leenknecht Frank Nieuwstraat 43 9470 DENDERLEEUEW 0475/54.11.06. frank@leenknecht.be</p>		