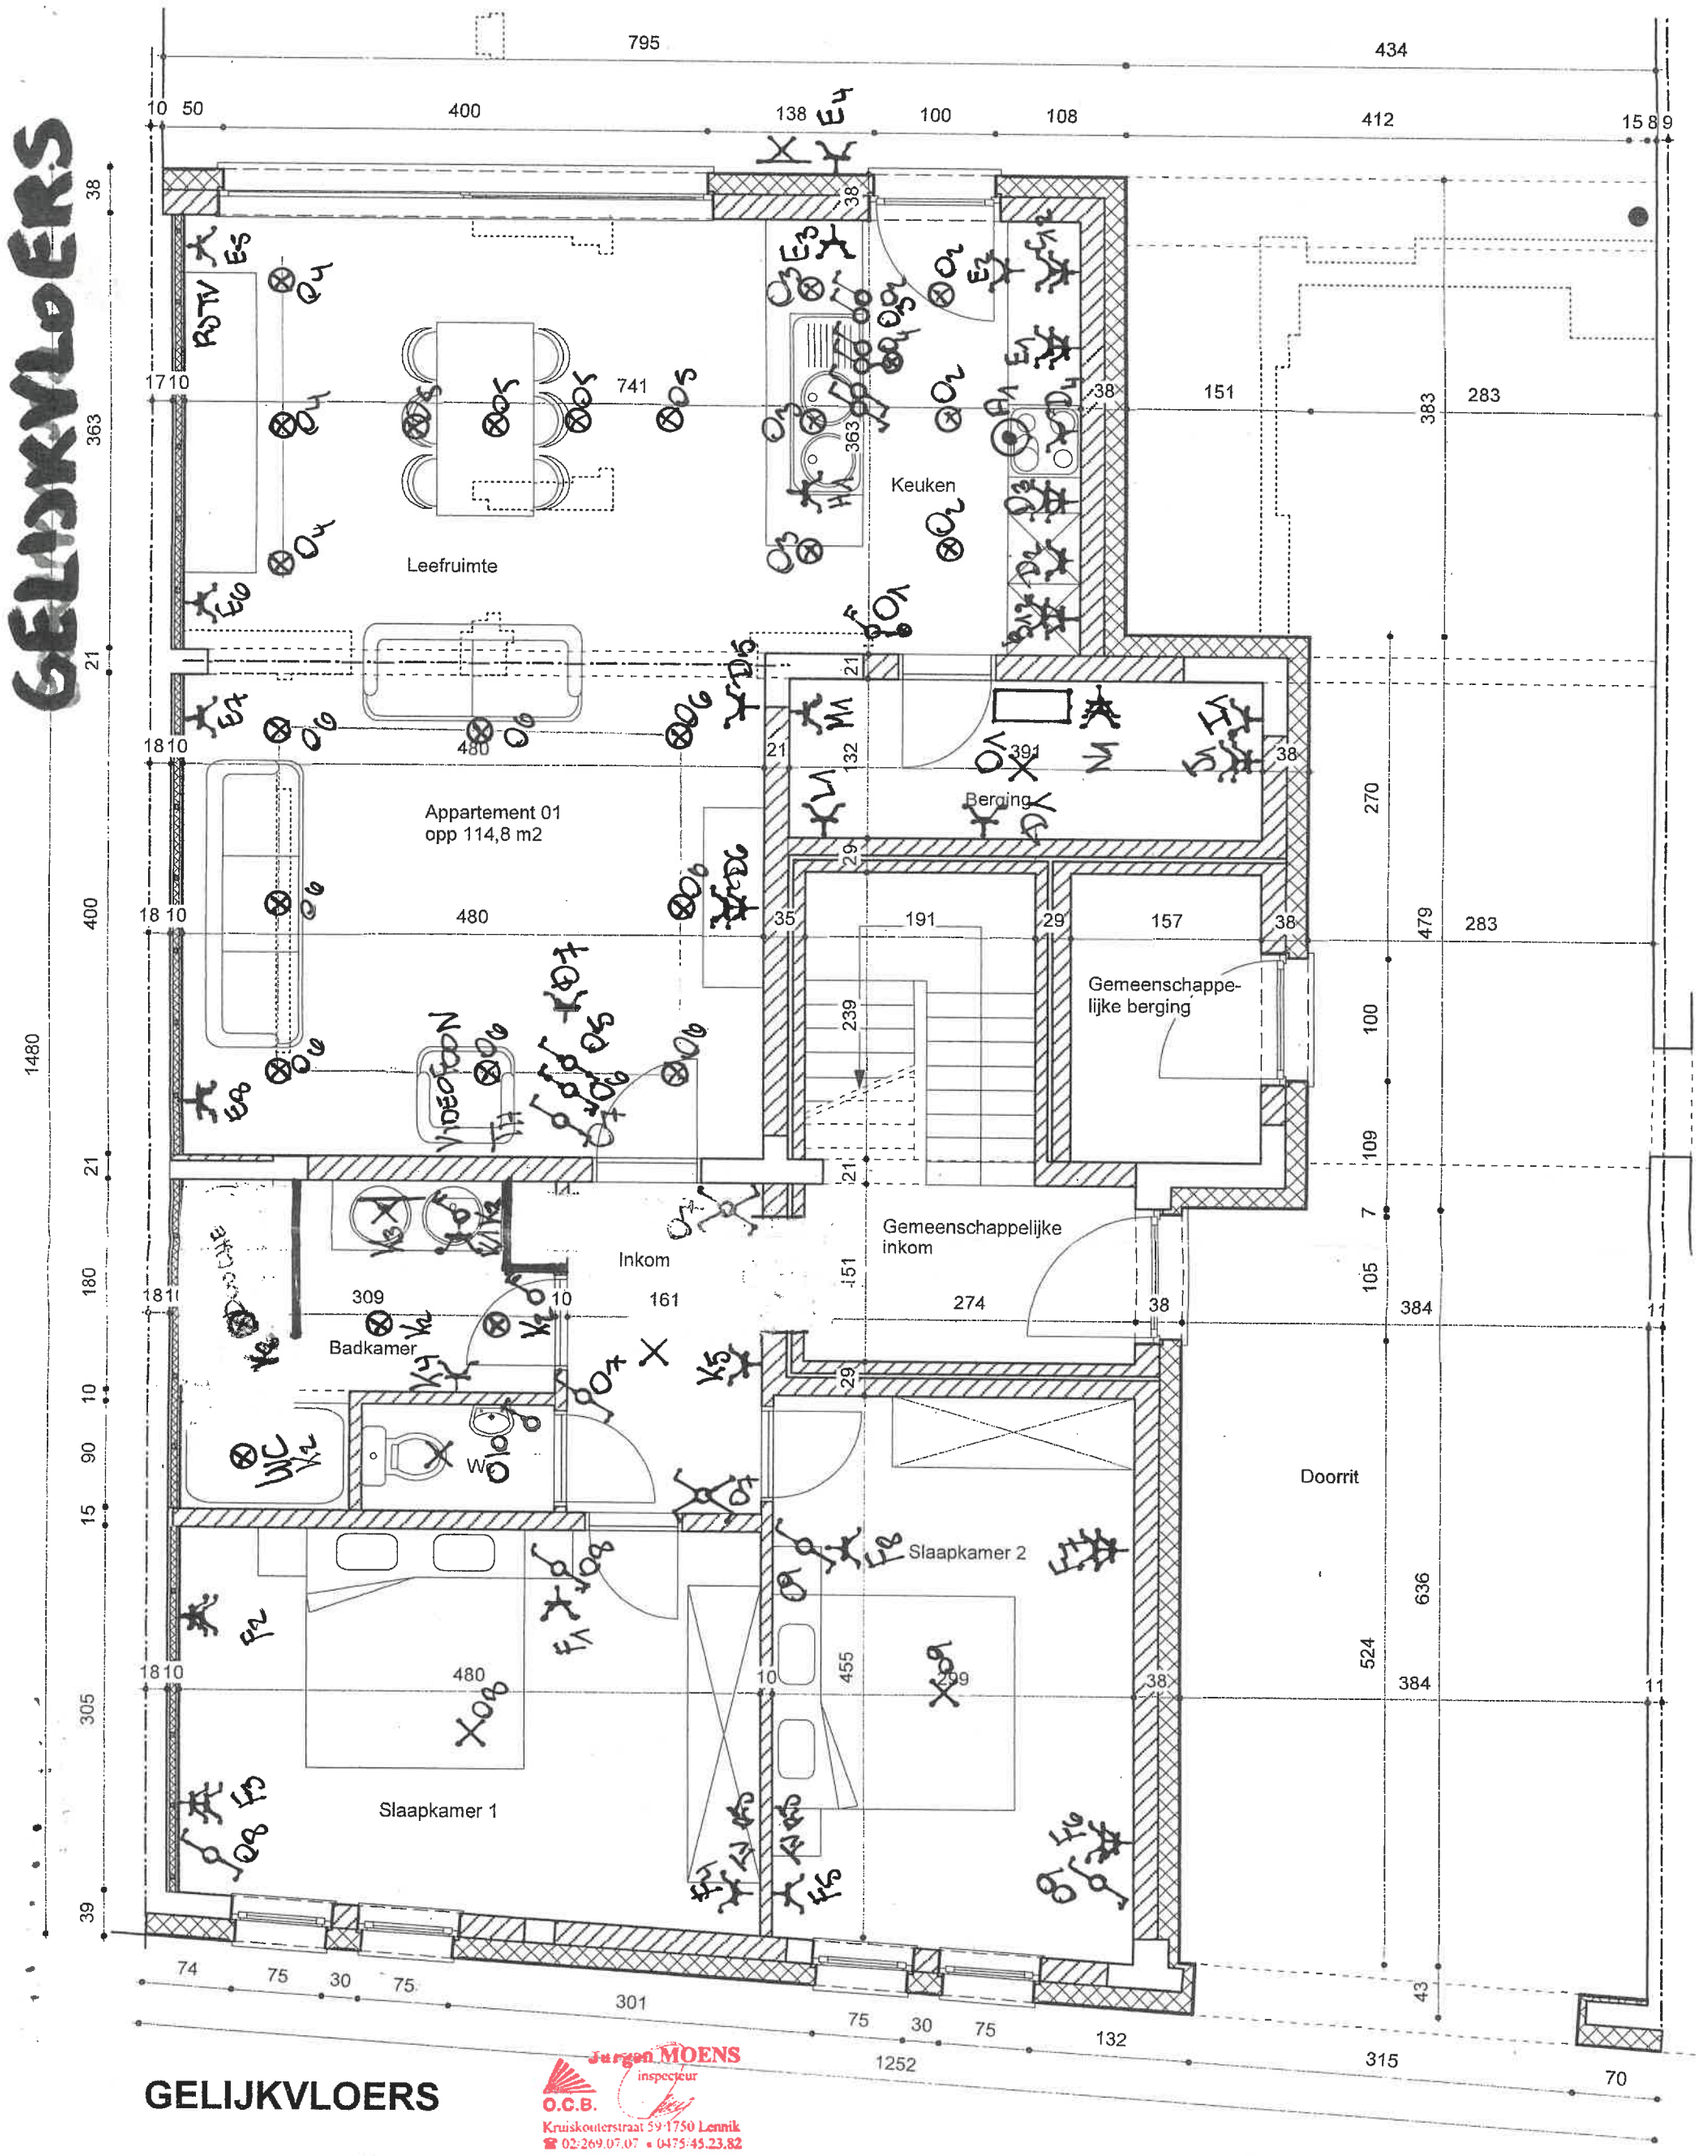

GELIJKVLOERS

Jurgen MOENS
inspecteur
O.C.B.
Kruiskouterstraat 59 1750 Lennik
☎ 02/269.07.07 • 0475/45.23.82

project :	Verbouwen van een winkel en appartement tot drie appartementen	blad :	Nieuwe toestand gelijkvloers	datum : schaal : dossier :	27/07/2017 1/50 170126
adres : kadaster :	Ed Schelfhoutstraat 1 1770 LIEDEKERKE 2de afd sec C nr 133 a2 (deel)	bouwheer :	Arnauts Renaat - Claessens Monique Muurstraat 31 1770 LIEDEKERKE 0476/54.53.65.	architect :	Leenknegt Frank Nieuwstraat 43 9470 DENDERLEEUW 0475/54.11.06. frank@leenknegt.be