


HOOFD-LEIDINGEN  
 2,5mm<sup>2</sup> : H, I, J, K, L, M, N  
 1,5mm<sup>2</sup> : O

# GEL'IGKVLOERS - GARAGE

ontwerp bureau architect  
naam :  
handtekening

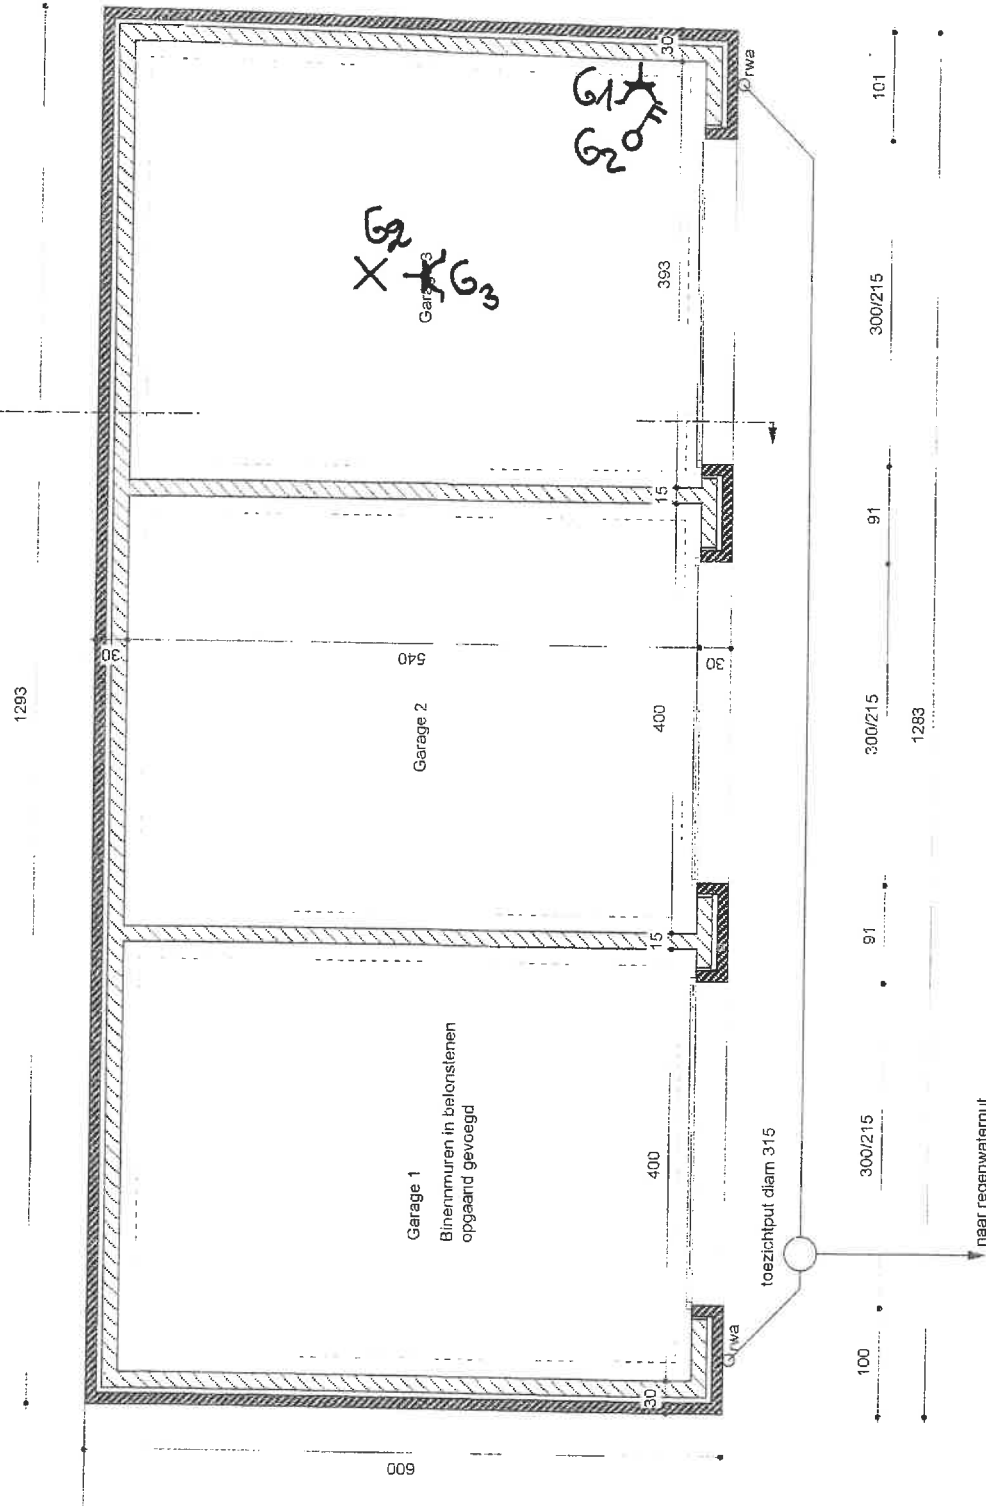

akkoord buur links  
naam :  
handtekening

akkoord buur rechts  
naam :  
handtekening

## GRONDPLAN

project :	Verbouwen van een winkel en appartement tot drie appartementen	blad :	Nieuwe toestand garages	datum :	20/07/2017
adres :	Ed Scheffhousstraat 1 1770 LIEDEKERKE	bouwheer :	Arnauts Renaat - Claessens Monique Muurstraat 31 1770 LIEDEKERKE 0478/54.53.65.	schaal :	1/50
kadaster :	2de afd sec C nr 133 az (deel)	architect :	Leenknecht Frank Nieuwstraat 43 9470 DENDERLEEUV 0475/54.11.06. frank@leenknecht.be	dossier :	170126

referentiepeil 0.00 =  
dorpel voordeur