

PROCES-VERBAAL VAN OPMETING.

WARANDE-STRAAAT

In het jaar negentienhonderd acht en zestig, den zestienden september ondergetekende Meetkundige-Schatter van Onroerende Goederen verklaart opgemeten te hebben het onroerend goed op hierbijgaand plan aangeduid en hieronder beschreven:

GEMEENTE LIEDERKERKE:


DEEL 1: Een gebouwd onroerend goed met bijbehorende tuin gelegen aldaar bekend ten kadaster Sectie D, deel van nummers 11410; 11411k hebbende volgens gedane meting een oppervlakte van **VIJF AREN EN ACHT EN VIJFTIG CENTIAREN.** (4a 58ca.)

DEEL 2: Een perceel tuin gelegen aldaar bekend ten kadaster Sectie D, deel van nummer 11410 hebbende volgens gedane meting een oppervlakte van **TWEE AREN EN DRIE EN ZEVENTIG CENTIAREN.** (2a 73ca.)

DEEL 3: Een perceel tuin gelegen aldaar bekend ten kadaster Sectie D, deel van nummer 11410, hebbende volgens gedane meting een oppervlakte van **TWEE AREN EN VIJF EN ZEVENTIG CENTIAREN.** (2a 75ca.)

Nota: In akte van 23 september 1952 staat vermeld: L'usweg:

- a) Een achterlos van 2,50 meters, gelegen achter het woonhuis
- b) Een zijlos van 1,95 meters gelegen oostwaarts bezijden de woning dat nu deel vormt van gedane verdeling.

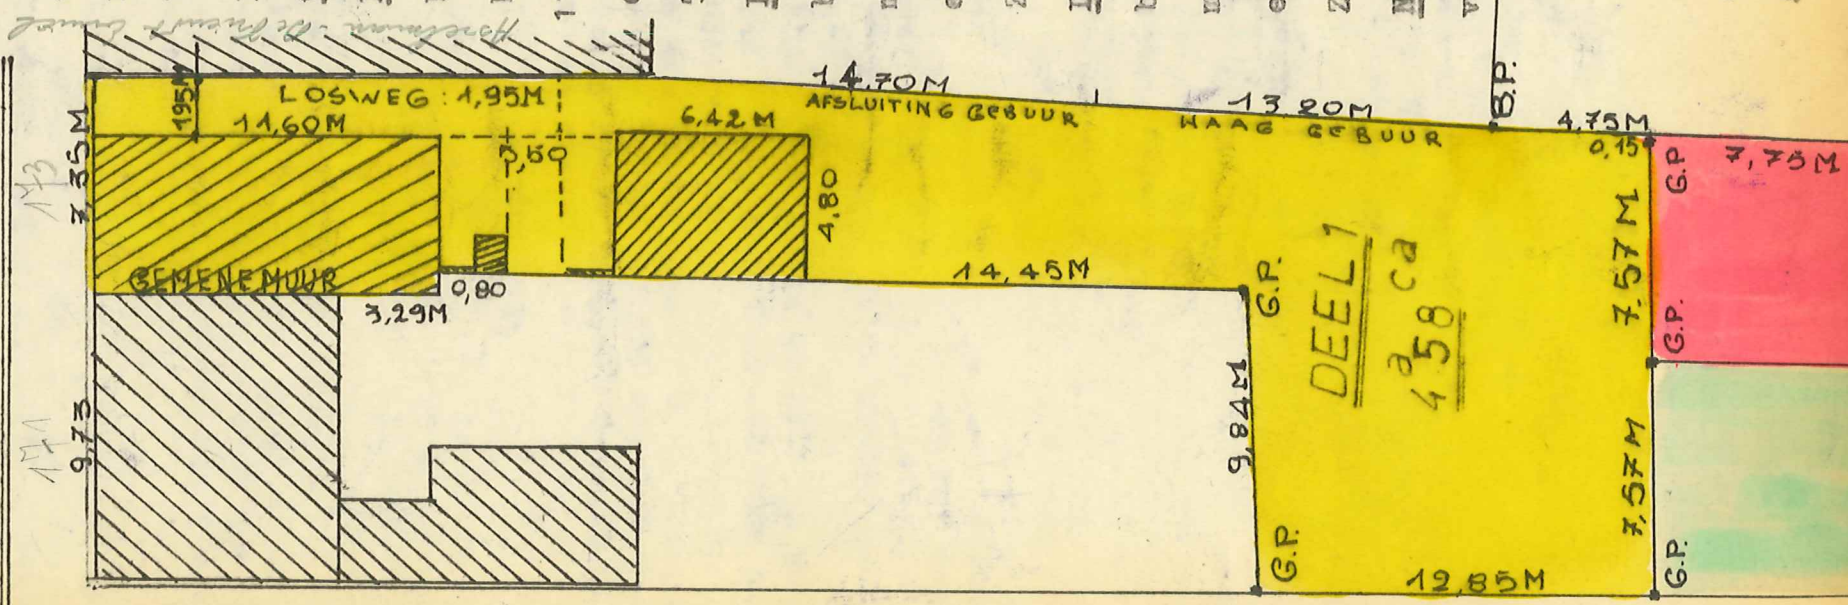

ten bewijze hiervan werd onder dagtekening als hierboven tot tegenwoordig ~~het~~ proces-verbaal opgesteld en ondertekend.

DEEL 3
2a 73ca

DEEL 2
2a 75ca

De Beëdigde Meetkundige-Schatter