NIVO 2
schaal 1:100

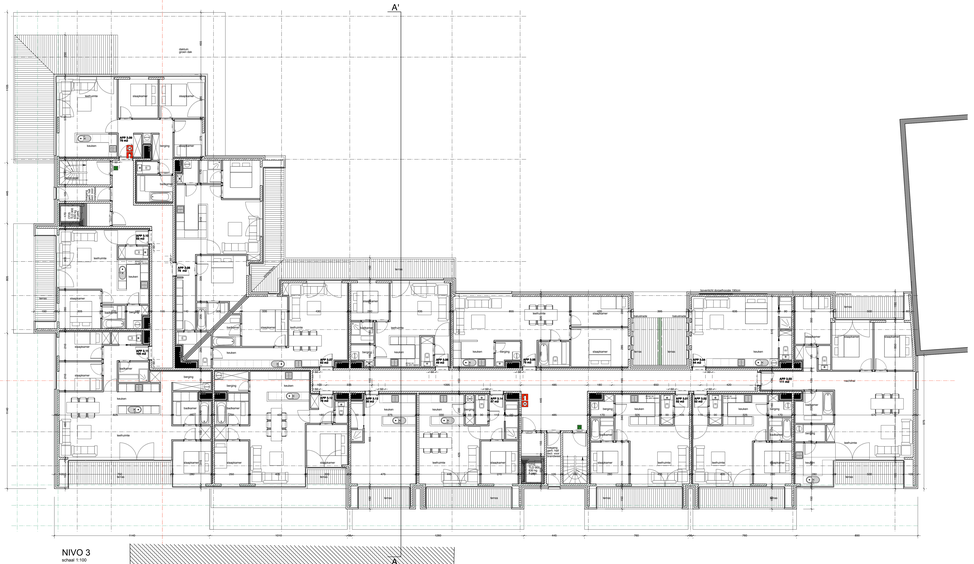

NIVO 3
schaal 1:100

NIVO 1
schaal 1:100

NIVO 0
schaal 1:100

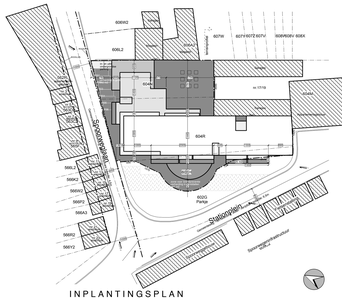

INPLANTINGSPLAN
schaal 1: 500

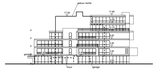

TERREINPROFIEL
schaal 1: 500

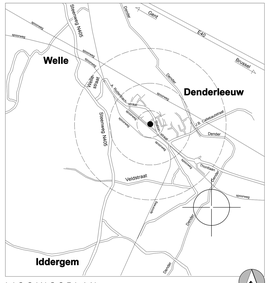

LIGGINGSPLAN
schaal 1:20 000

ASA
Restyling Groep
Projectmanagement
Vijfwindgatenstraat 21
9000 Gent
Tel: 09/224 03 33
Fax: 09 233 11 70
info @ restyling . be

de bouwheer :

ROB bvba
Ferdinant Lousbergskaal 103
9000 Gent
0475 28 83 96

ontwerp	Bouwen van appartementen met gelijkvloerse bedrijfsruimte
provincie	Oost-Vlaanderen
stad/gemeente	9470 Denderleeuw
bouwplaats	Hoek Spoonvegaan - Stationsplein
nr. kadaster	1ste afdeling sectie A nrs. 602h, 604f en 604h

1	aanvraag tot stedenbouwkundige vergunning	09.05.2013
2	aanvraag tot stedenbouwkundige vergunning	09.07.2013
3	correcties hemelwater, toegankelijkheid, brandpreventie	01.11.2013
4		
5		
6		
7		
8		

projectbeheer	Restyling Groep Vijfwindgatenstraat 21 9000 Gent Tel.: 09/224 03 33 - Fax.: 09 233 11 70
architectuur	ASA bvba Vijfwindgatenstraat 21b 9000 Gent Tel.: 09/224 03 33 - Fax.: 09 233 11 70
interieurontwerp	
technieken	
stabiliteit	

de bouwheer; x	de architect; X ASA bvba Christa Lievens	de aannemer; X	schaal: n.n.o. getekend door: P.H. datum: 01.11.2013 plannr.: 01/03 — inhoud: plannen nivo 0 tem 3 liggings-, omgevings- en inplantingsplan

de getekende gegevens blijven eigendom van ASA bvba

ref.nummer

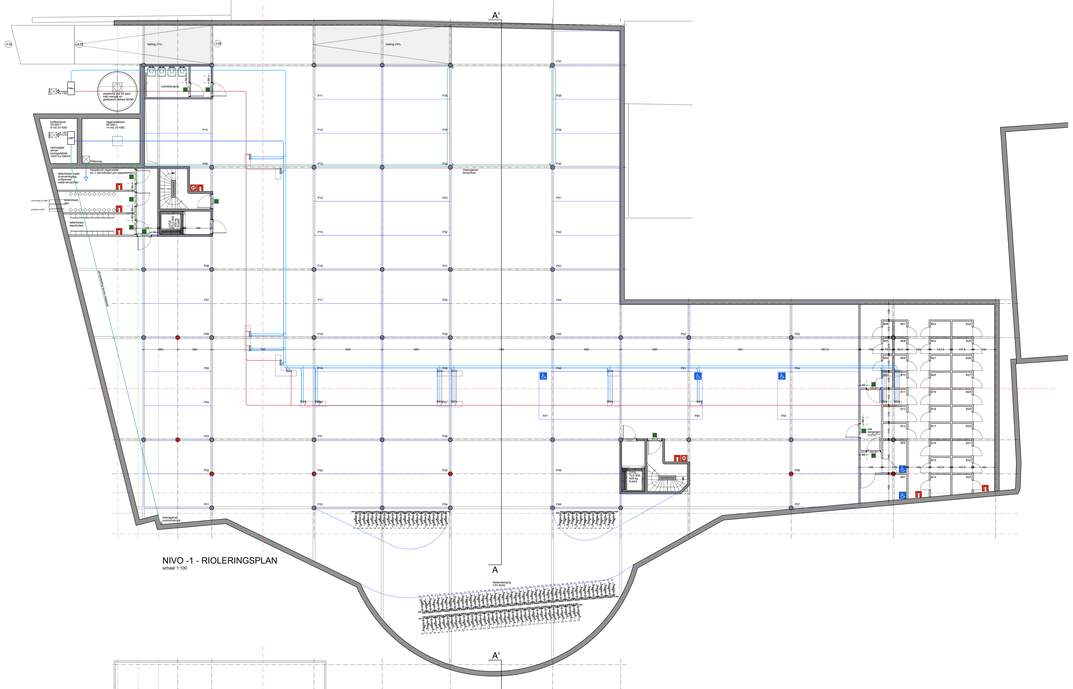
A'
A
helling 27%
helling 29%
hellend dak
hellend dak
hellend dak

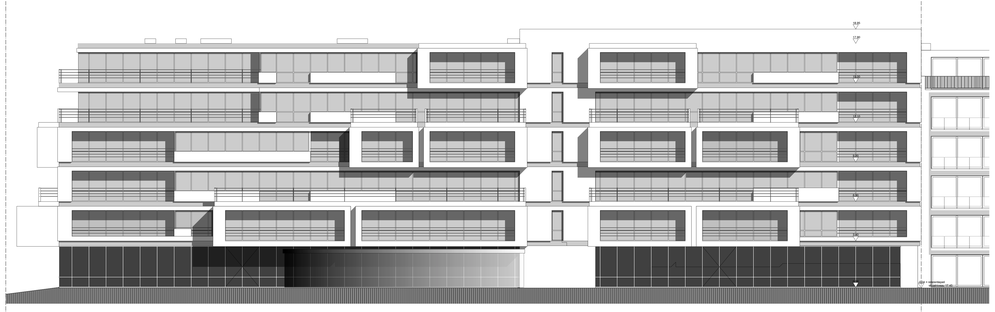

VOORGEVEL STATIONSPLEIN
schaal 1:100

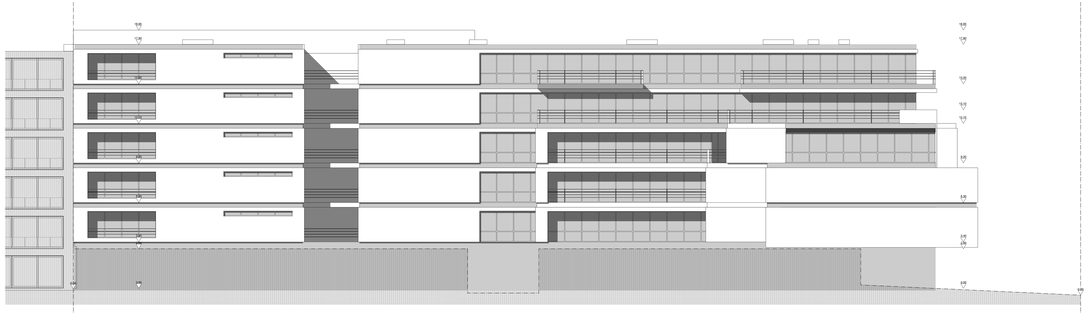

ACHTERGEVEL
schaal 1:100

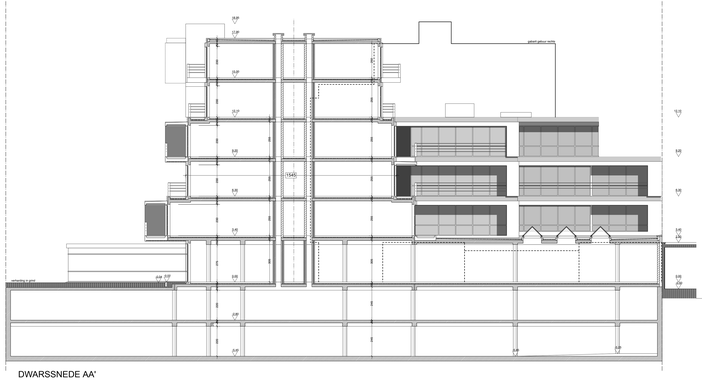

DWARSSNEDE AA'
schaal 1:100

MATERIAALOMSCHRIJVING :

1. gevelbekleding: kunststeen (wit)
2. gevelbekleding: kunststeen (grijstinten (zandkleur)
3. schrijnwerk in pvc (donkergrijs)
4. met ingewerkte verluchtingsroosters conform EPBnorm
5. borstwering in glas
6. dorpels in blauwe hardsteen

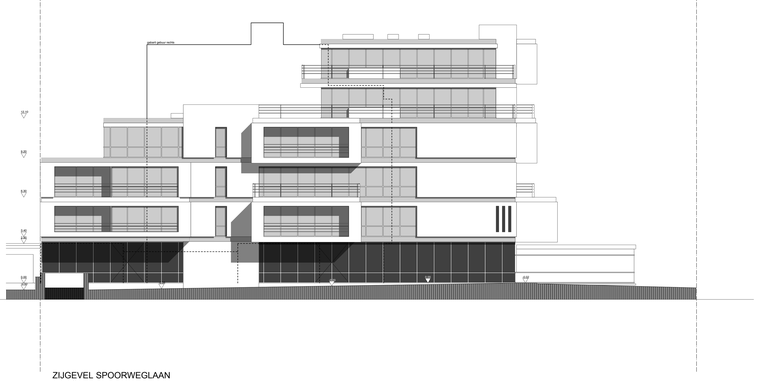

ZIJGEVEL SPOORWEGLAAN
schaal 1:100

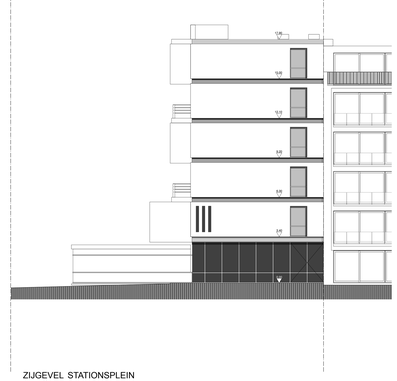

ZIJGEVEL STATIONSPLEIN
schaal 1:100

ASA
Restyling Groep
Projectmanagement
Vijfwindgatenstraat 21
9000 Gent
Tel: 09/224 03 33
Fax: 09 233 11 70
info @ restyling . be

de bouwheer :

ROB bvba

Ferdinant Lousbergskaal 103
9000 Gent
0475 28 83 96

ontwerp	Bouwen van appartementen met gelijkvloerse bedrijfsruimte
provincie	Oost-Vlaanderen
stad/gemeente	9470 Denderleeuw
bouwplaats	Hoek Spoorweglaan - Stationsplein
nr. kadaster	1ste afdeling sectie A nrs. 602h, 604f en 604n

1	aanvraag tot stedenbouwkundige vergunning	09.05.2012
2	aanvraag tot stedenbouwkundige vergunning	09.07.2012
3	correcties hellehuiten, toegankelijkheid, brandpreventie	01.11.2012
4		
5		
6		
7		
8		

projectbeheer	Restyling Groep Vijfwindgatenstraat 21 9000 Gent Tel.: 09/224 03 33 - Fax.: 09 233 11 70
architectuur	ASA bvba Vijfwindgatenstraat 21b 9000 Gent Tel.: 09/224 03 33 - Fax.: 09 233 11 70
interieurontwerp	
technieken	
stabiliteit	

de bouwheer; x	de architect; X ASA bvba Christa Lievens	de aannemer; X	schaal	1:100
			getekend door	P.H.
			datum	01.11.2012
			plannr.	inhoud
			03/03.	gevels en sneden
			ref.nummer	

© all rights reserved