

Rapport nr 11/06/60/1104  
Stroomleverende Mij:



Onafhankelijk Controle Bureel v.z.w.

Teller nr.: 34 681 261  
Stand I: 001 003,3 Stand II: 000 132,2

## PROCES-VERBAAL VAN ONDERZOEK DER ELEKTRISCHE INSTALLATIE VAN EEN DEFINITIEVE RESIDENTIELE AANSLUITING

(uitgevoerd volgens interne procedure QPRO/ELE/001, §7.3)

**Aard van onderzoek** : Indienststellingsonderzoek volgens AREI art. 86-270.  
Nieuwe installatie.  
**Type der lokalen** : appartement 14/5 **03.03**.  
**Onderzoeker** : Jurgen Moens **Datum van onderzoek:** 15.06.2011.  
**Plaats van onderzoek** : Moeder Tiburcestraat 14/5 te 9400 Ninove.  
**Eigendom van** : bvba **Dalo construct**.  
**Opdrachtgever** : bvba **Eralno**, Steenweg 519 te 9470 Denderleeuw.  
**Installateur** : bvba **Eralno**, Steenweg 519 te 9470 Denderleeuw.  
**BTW** : BE 0.432.254.071.

### BESCHRIJVING

**Dienstspanning:** 1 x 230 V.  
**Meter-bordverbinding:** XVB 4 x 10 mm<sup>2</sup>.  
**Aardelektrode:** aardlus 10 mm<sup>2</sup> Cu + Pb + VOB 16 mm<sup>2</sup>.  
**Spreidingsweerstand:** 2,8 Ω.  
**Aantal borden:** 1.  
**Aantal eindstroombanen:** 10.  
**Algemene isolatieweerstand:** > 20 MΩ.  
**Beschrijving:** zie schema in bijlage.

**Max. beveiliging:** 2 x 40 A.  
**Beveiliging maatschappij:** 2 x 40 A.

**Differentieelschakelaar:** Alg.: 2p. 40 A 300 mA (type A).  
Bijk.: 2p. 40 A 30 mA (type A) (kringen FGHJ).

### NOTA'S:

De badkamer is niet afgewerkt.

### INBREUKEN:


Geen.

### BESLUIT:

De installatie is conform met het AREI.  
De algemene differentieelschakelaar is verzegeld met een loodje met het teken **OCB**.  
De eendraads- en situatieschema's werden voor gezien getekend.  
De installatie dient opnieuw gecontroleerd uiterlijk op 15.06.2036, zoals voorzien door art. 271 van het AREI,  
alsook voor de ingebruikname van elke belangrijke wijziging of beduidende uitbreiding, uitgevoerd voor deze datum.  
De installatie mag in dienst gesteld worden.


Voor de directeur  
de onderzoeker

  
**Jurgen MOENS**  
Kruiskouterstraat 59  
**O.C.B.** 1750 Lennik  
02/269.07.07 0475/45.23.82

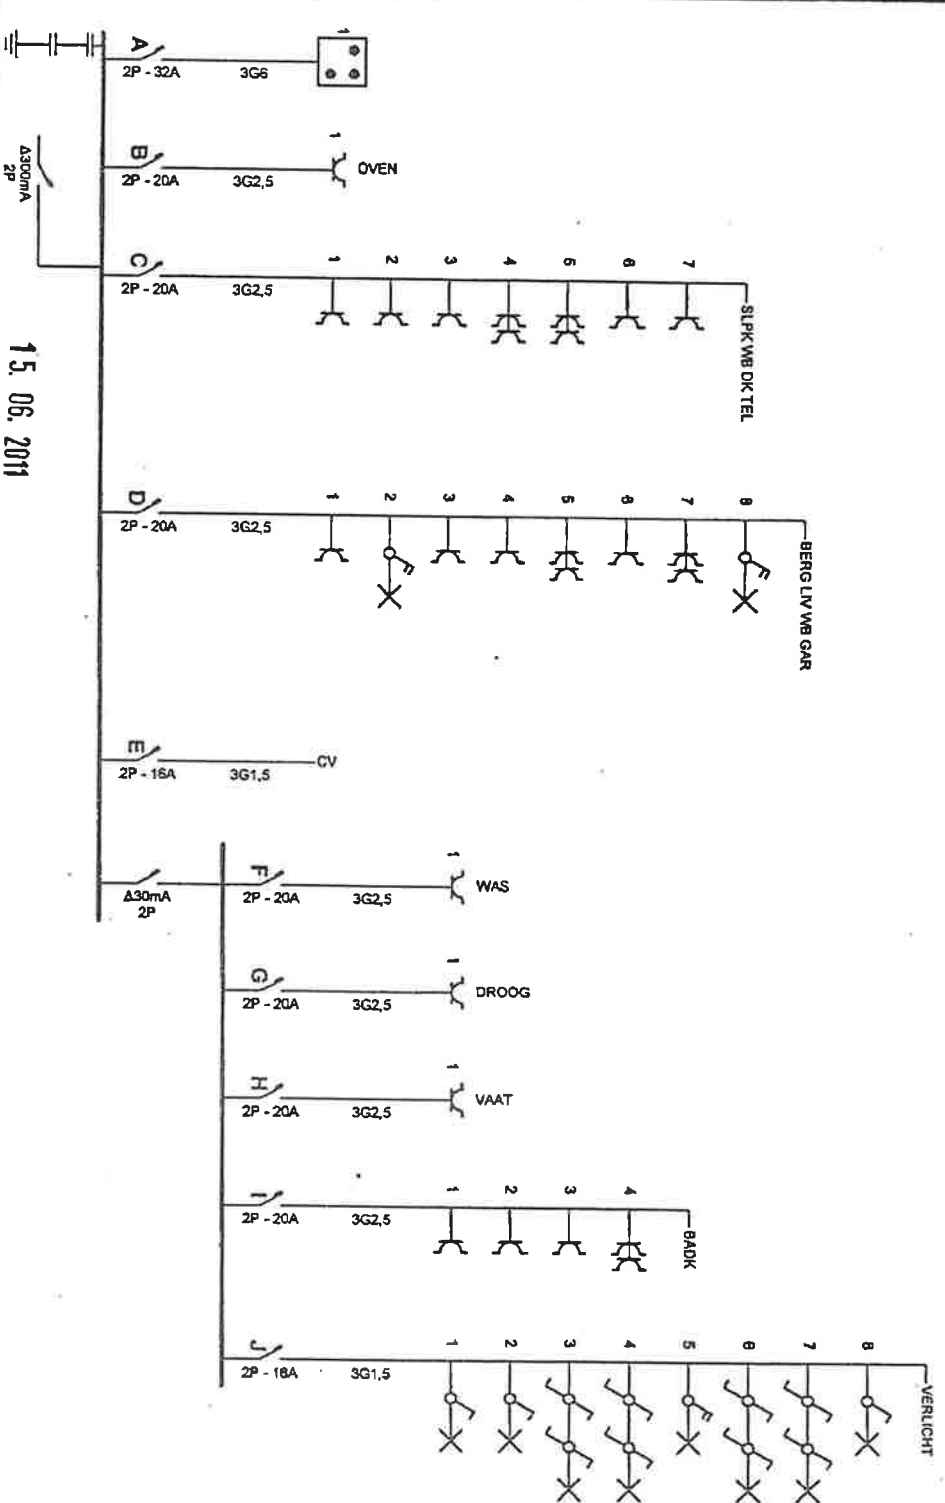

15.06.2011

**Erkend Organisme**  
 OCB VZW  
 KONINGIN ASTRIDLAAN 60  
 2550 KONTICH  
 Tel.: 03/4513700 GSM:-  
 Fax: 03/4513710  
 e-mail:-  
 BE0404312034

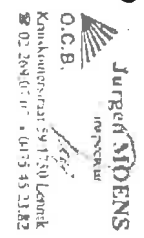

**Plaats van de elektrische installatie**  
 DALO CONSTRUCT  
 MOEDER TIBURCESTRAAAT 14 APP 14/5 0303  
 9400 NINOVE  
 Tel.: - GSM:-  
 Fax:-  
 e-mail:-

**Installateur**  
 Eraino B.V.B.A.  
 Steenweg 519  
 9470 Denderleeuw  
 Tel.: 053/67 00 68 GSM: 0477/31.45.17  
 Fax: 053/68.16.60  
 e-mail: eraino@skynet.be  
 BTW BE 0432254.071

**d: 1/1**  
**Eenrandachema**  
 Datum: 11-06-2011  
 2 x 230V ~ 50Hz  
 APP 14/5 DAKAPP 0303