

Opgemaakt door

Karel PROVE
Emiel VAN DEN BROECK
beëdigde landmeters-experten
M.S.O.G. - Gerechtsdeskundigen
LAN 040919 LAN 040530

Teerlingstraat 62 - **9450 DENDERHOUTEM**
Grootveld 52 - **1745 OPWIJK**
tel. 054/32.38.27 - 052/37.34.78
fax. 054/34.37.84 - gsm. 0475/81.18.04
email karel.prove@telenet.be
landmeter.emielvdb@skynet.be

Gemeente HAALTERT

2° Afdeling (Denderhoutem)

Sectie A, nrs. 1255-g en 1258-b

Coördinatenlijst

Nr	X	Y
5	124717.424	174754.713
167	124715.541	174760.122
170	124745.208	174777.558
171	124733.055	174768.905
172	124723.391	174786.578
173	124738.525	174797.385
174	124728.270	174810.041
177	124722.509	174816.756
212	124710.573	174773.739
215	124705.637	174753.800
216	124702.128	174753.476
217	124700.200	174751.712
219	124697.484	174746.914
220	124695.889	174741.653
232	124677.891	174797.353
233	124678.619	174790.978
236	124679.037	174787.411
237	124679.580	174782.512
238	124720.413	174791.589
243	124711.224	174808.724
245	124715.541	174812.573
250	124699.711	174818.566
251	124682.187	174807.917
252	124676.829	174806.715
254	124670.022	174806.158
270	124686.153	174735.652
271	124695.871	174736.499
272	124728.484	174810.170
273	124723.546	174817.652
300	124710.123	174774.650
302	124687.516	174804.385
303	124678.093	174800.916
304	124683.641	174755.780
305	124686.124	174735.883
306	124700.833	174768.030
301	124697.846	174808.167


Metings- en Verdelingsplan Schaal 1/500

Dossier: **08/1026**
Datum: **03.10.2017**

- Bestaande Paal
- Nieuwe Paal
- Afsluitingspiket
- Opgemeten punt (niet-gematerialiseerd)
- Hoek gebouw

Verkavelingsvergunning 09 februari 2009

Aanvraagnummer: **VD521/1**
Referentie Stedenbouw **5.00/41024/1526.1**

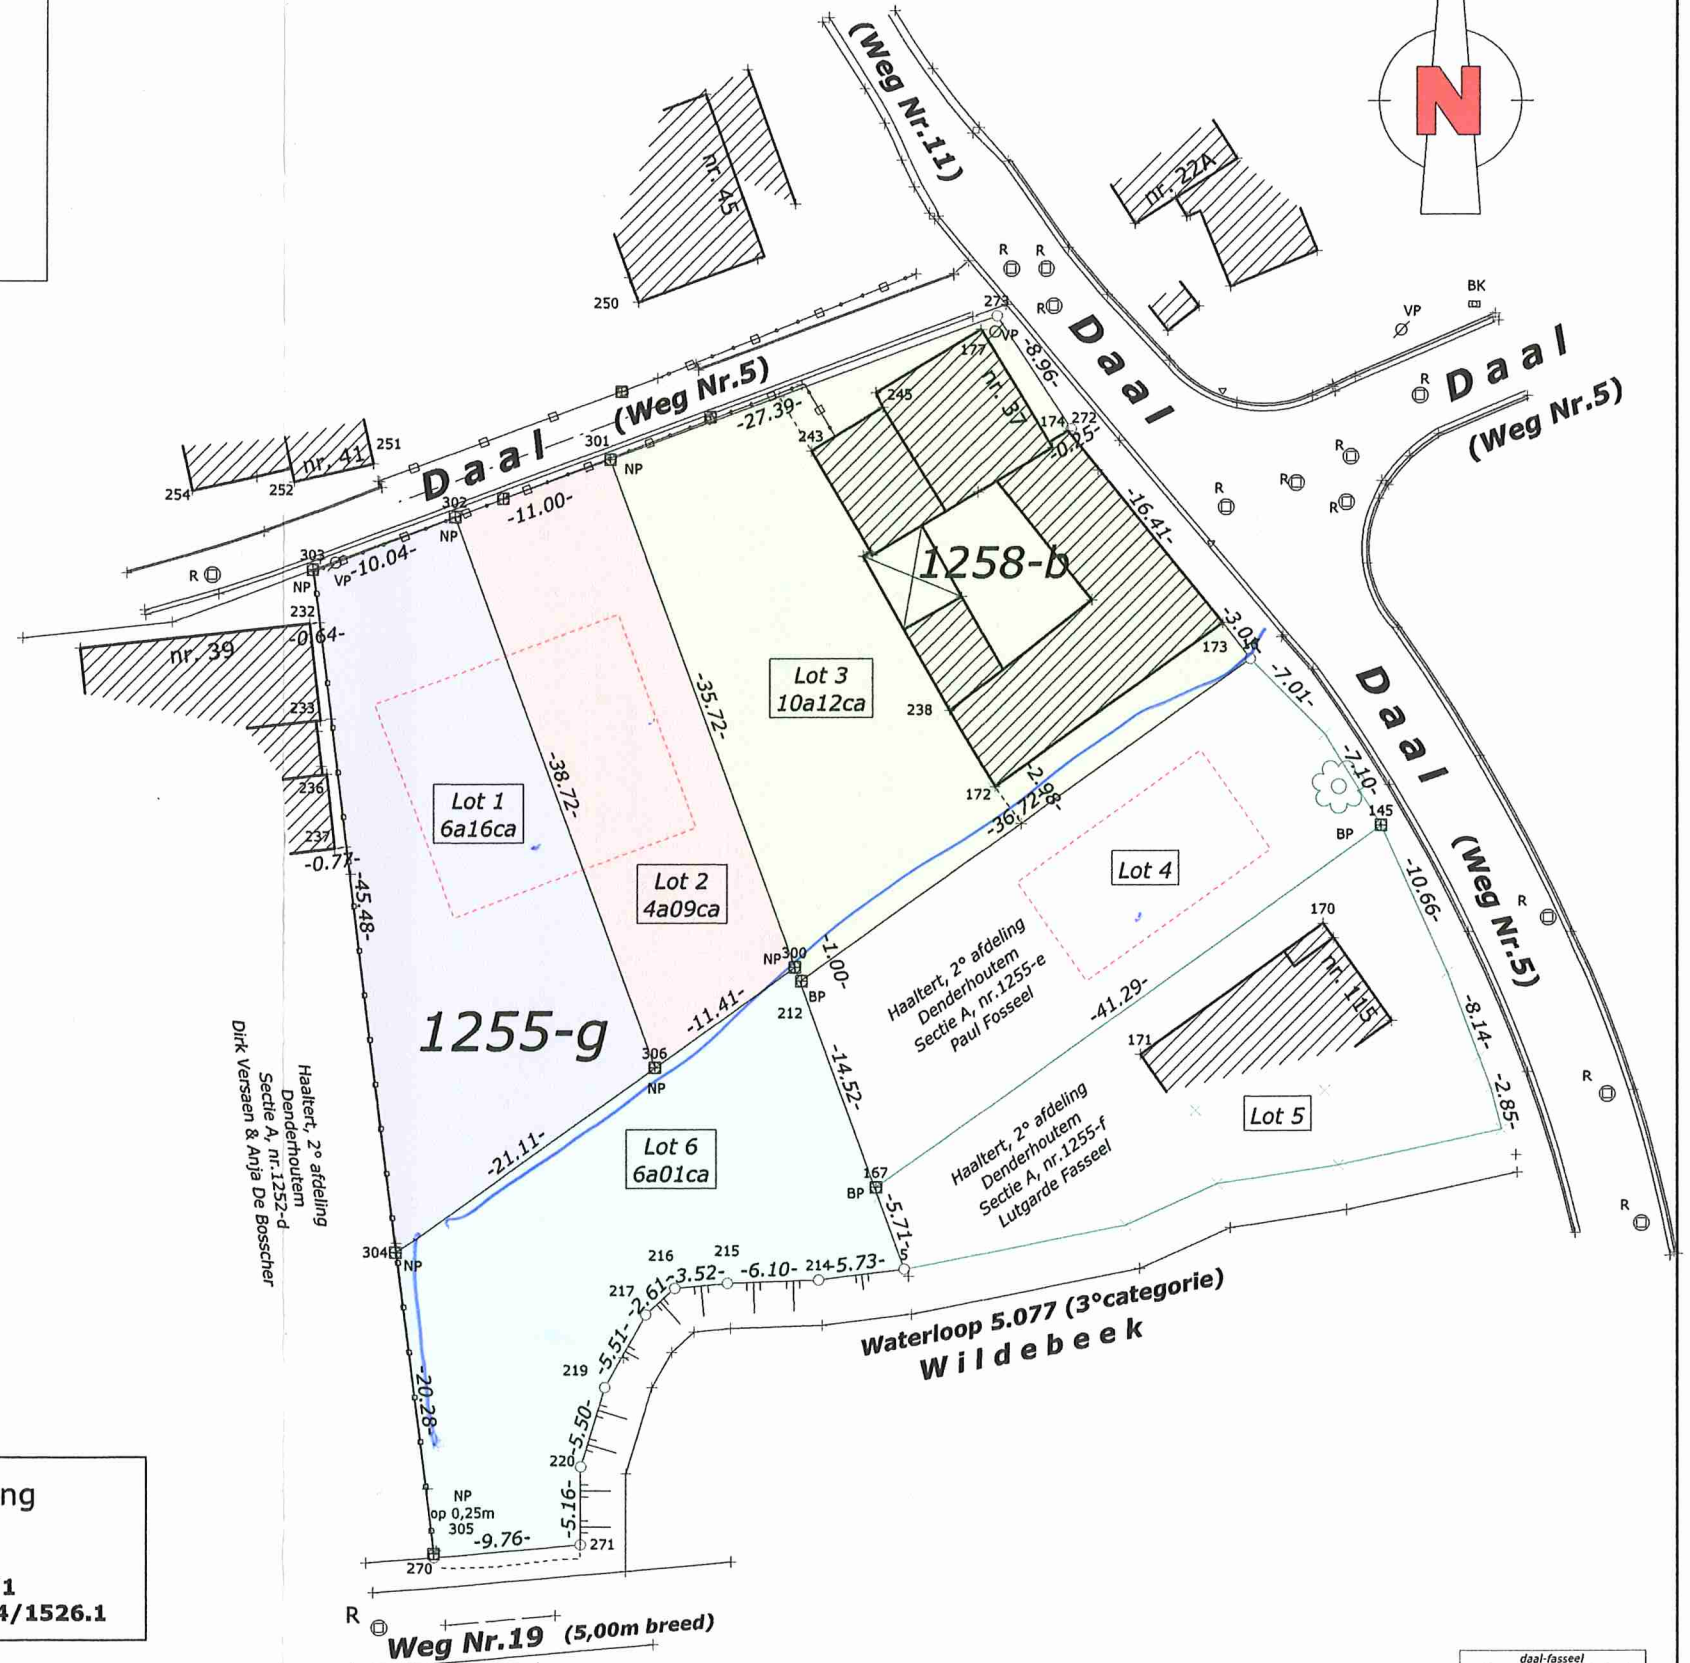

daal-fasseel
Emiel Van den Broeck, landmeter
6 september 2017
HAALTERT, Daal