AFBRAAK VAN EEN PAND VOOR HORECA MET AANHORIGHEDEN
NIEUWBOUW HORECA MET 4 APPARTEMENTEN
BOUWEN VAN 4 GARAGEBOXEN

Belzeelsestraat 23 - 9940 Evergem
2° afdeling sectie E nr. 1598b en 1598t

Aanvrager:
RISMAR bv.
Wouter Versele - bestuurder
Riemesteenweg 83
B - 9940 Ertvelde

Architect:
TECRO & KREA bv
Stéphane Mertens - architect bestuurder
Blarenberglaan 4/001
B - 2800 MECHELEN
015/29 11 33 - info@tecrokrea.be

Dossiernummer: 20.4302
BA_20.4302_P_N_02.PDF
OMV ref. 2020173643

Plan gelijkvloers - NIEUW
Schaal 1/100 (bladformaat A3)
Datum: 22/08/2023 - UITVOERING OPPERVLAKTEN

Project architect: Nicole Van heuverbeke
nicole.vanheuverbeke@tecrokrea.be

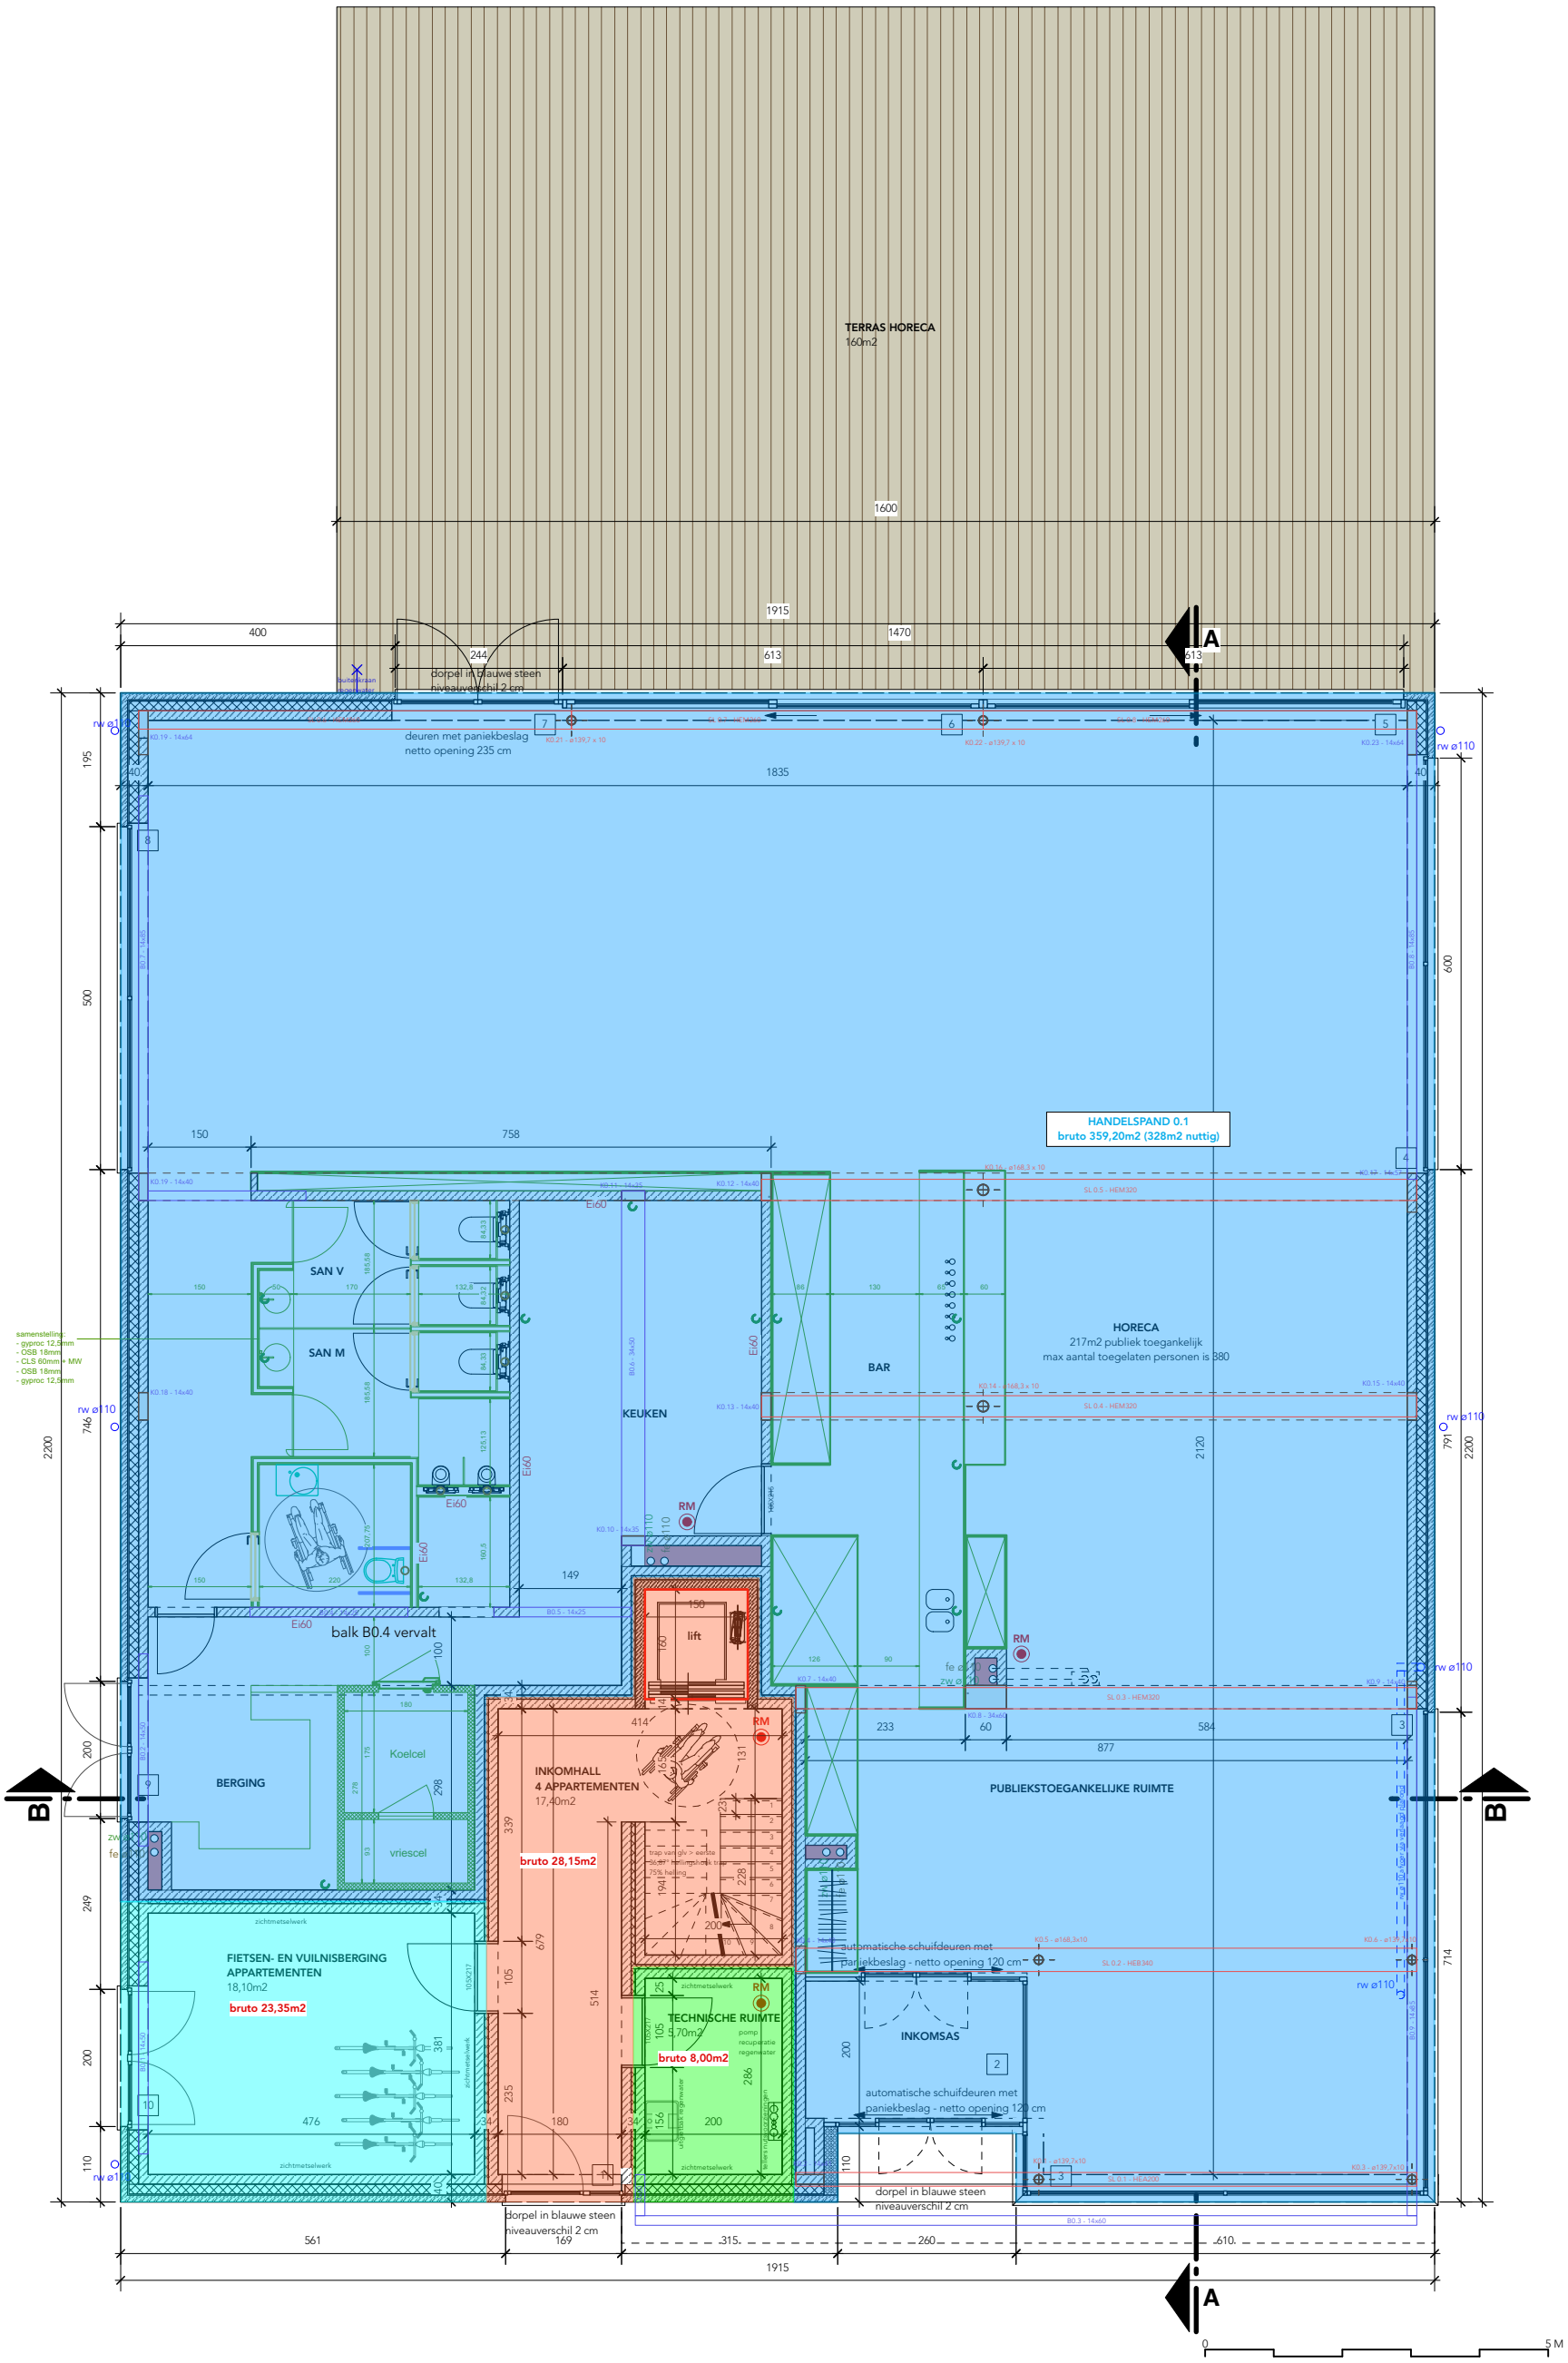

Plan gelijkvloers