



**AFBRAAK VAN EEN PAND VOOR HORECA MET AANHORIGHEDEN  
NIEUWBOUW HORECA MET 4 APPARTEMENTEN  
BOUWEN VAN 4 GARAGEBOXEN**

**Belzeelsestraat 23 - 9940 Evergem**  
2° afdeling sectie E nr. 1598b en 1598t


**Aanvrager:**  
RISMAAR bv.  
Wouter Versele - bestuurder  
Riemesteenweg 83  
B - 9940 Ertvelde

**Architect:**  
TECRO & KREA bv  
Stéphane Mertens - architect bestuurder  
Blarenberglaan 4/001  
B - 2800 MECHELEN  
015/29 11 33 - [info@tecrokrea.be](mailto:info@tecrokrea.be)

**Dossiernummer: 20.4302**  
**BA\_20.4302\_P\_N\_06.PDF**  
**OMV ref. 2020173643**

*Plan garageboxen - NIEUW*  
*Schaal 1/100 (bladformaat A4)*  
*Datum: 22/08/2024 - UITVOERING*  
**OPPERVLAKTEN**

*Project architect: Nicole Van heuverteke*  
*[nicole.vanheuverteke@tecrokrea.be](mailto:nicole.vanheuverteke@tecrokrea.be)*

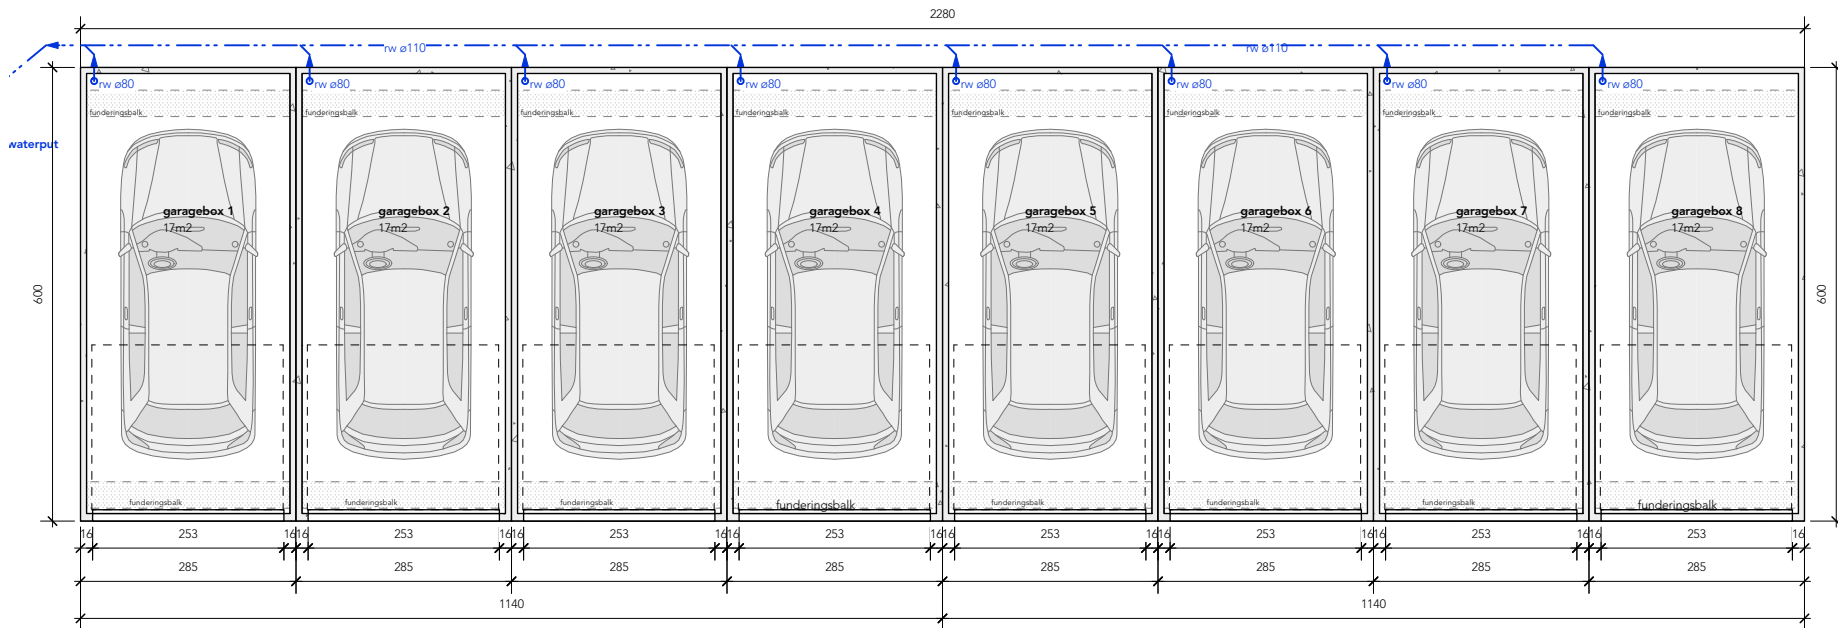

Plan garageboxen

