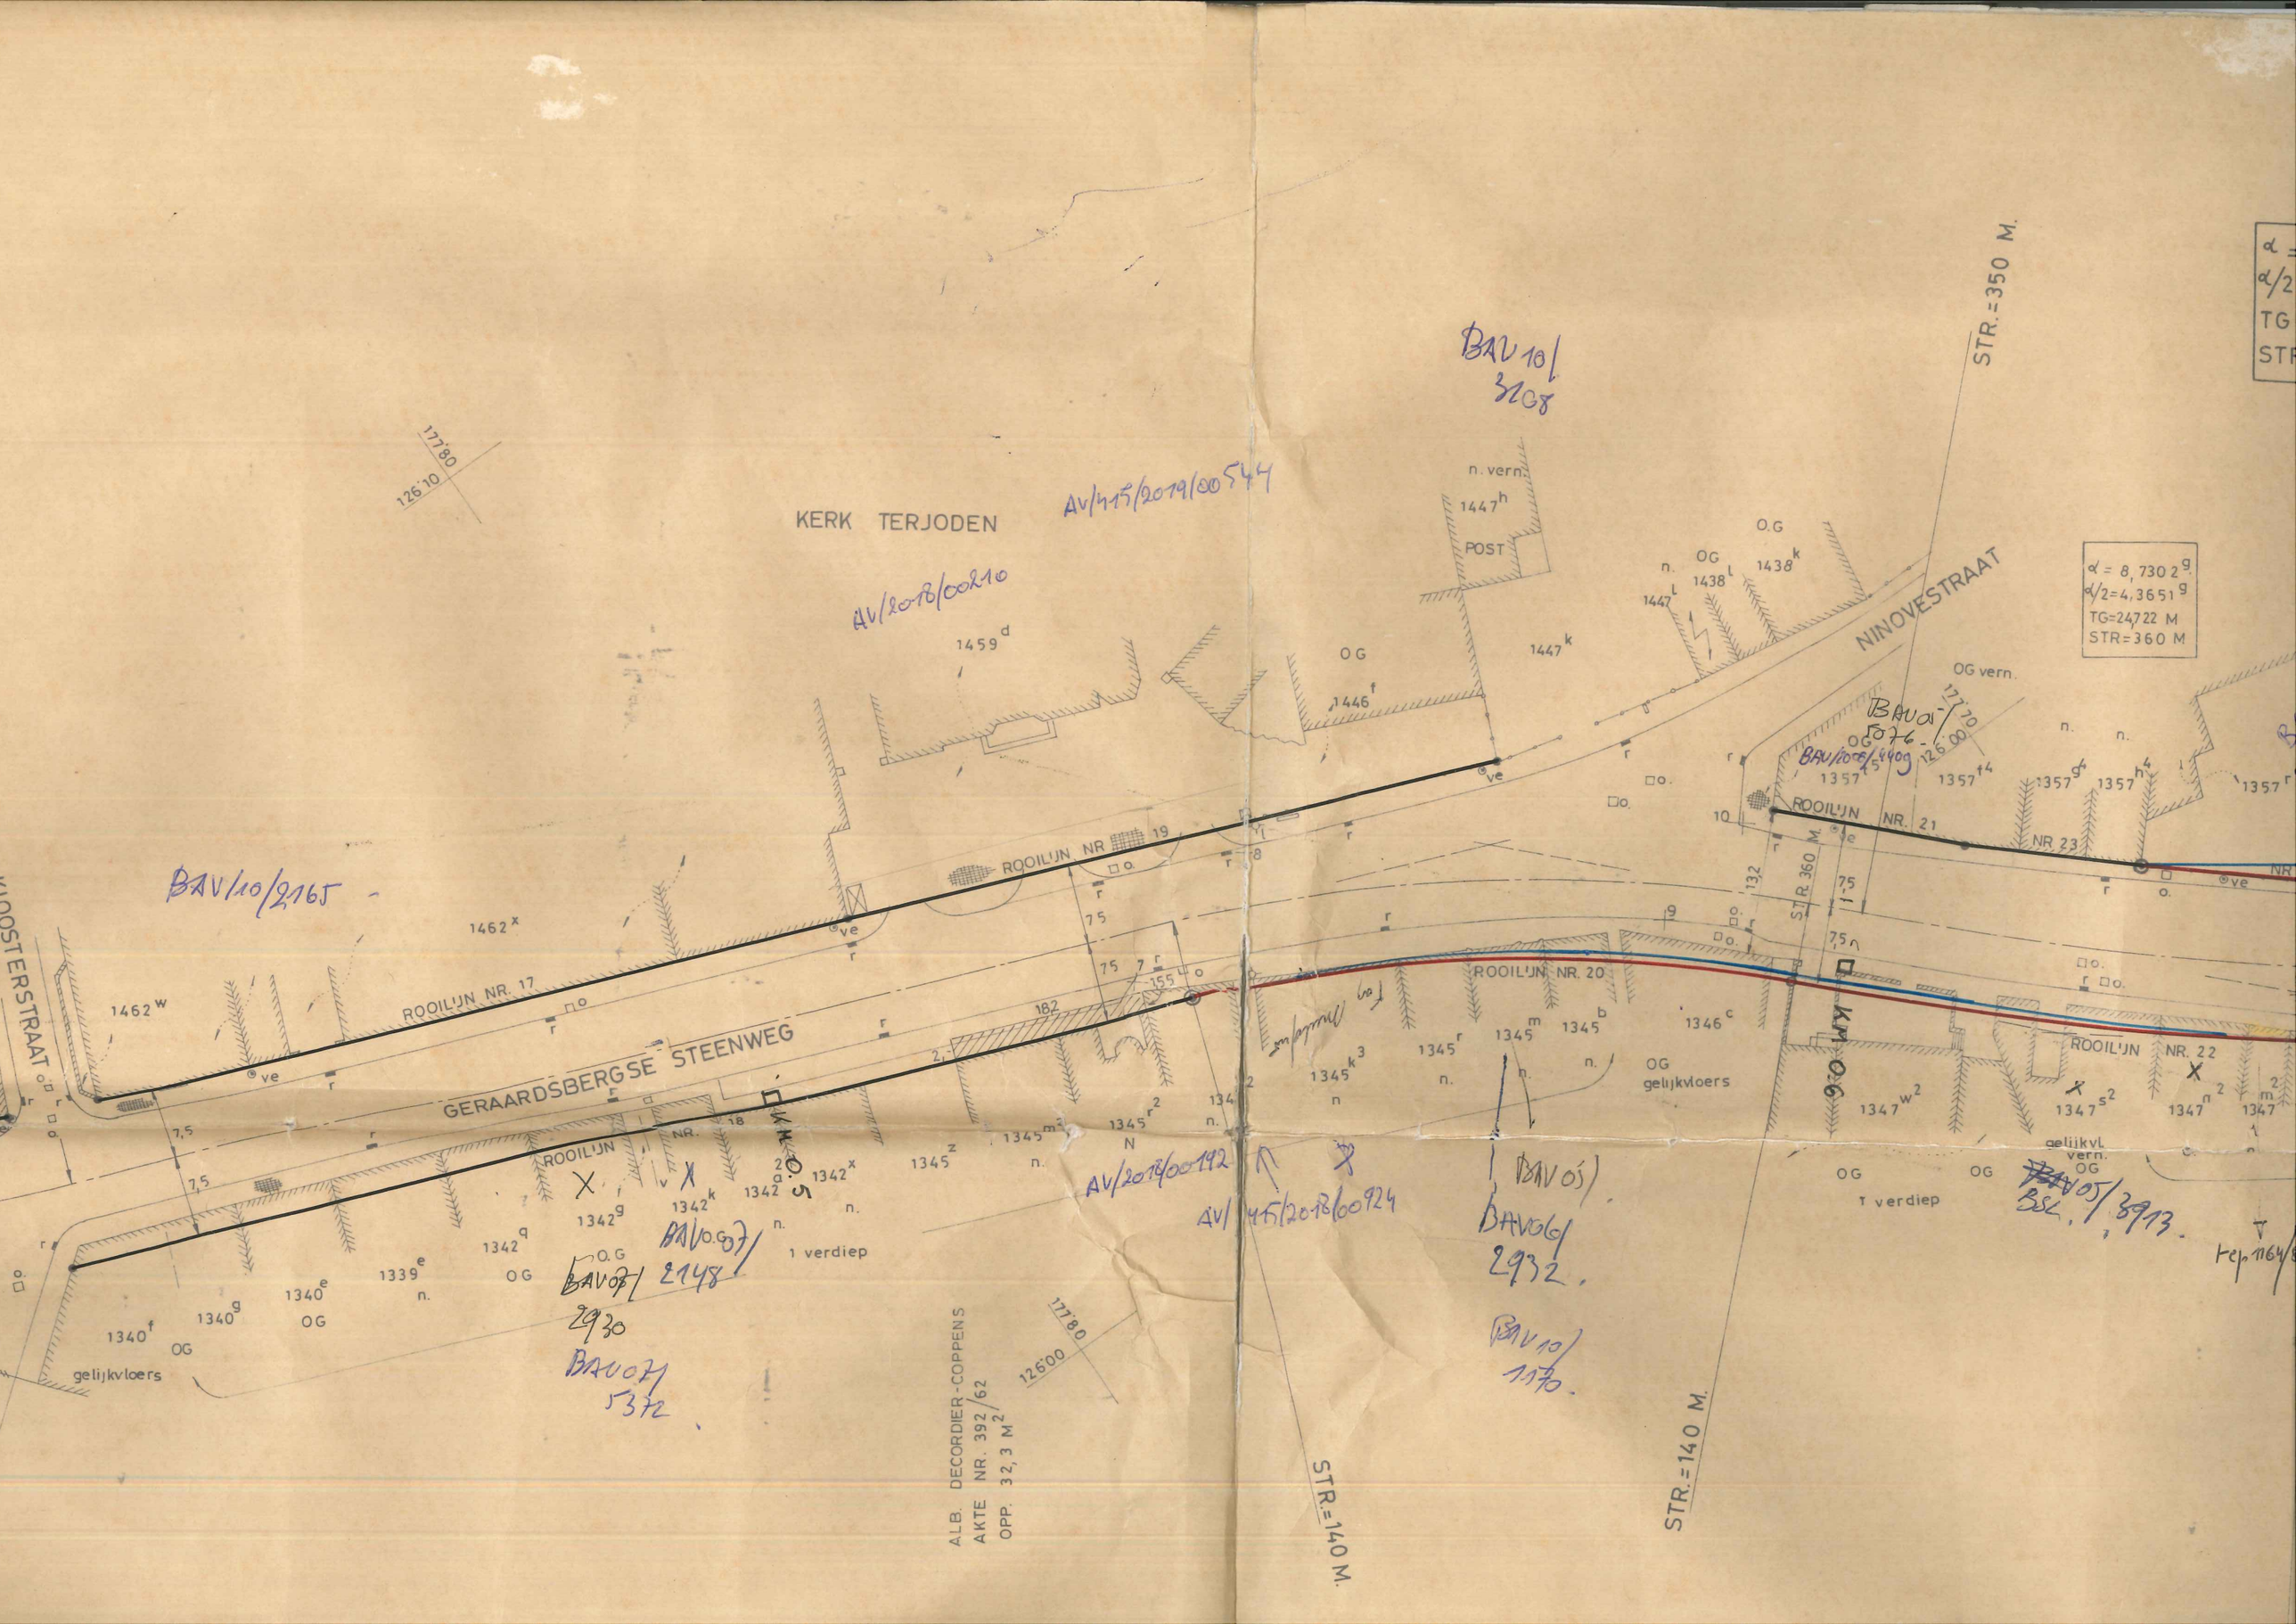
KERK TERJODEN
GERAARDSBERGSE STEENWEG
NINOVESTRAAT
MOOSTERSTRAAT
ROOILIJN NR. 17
ROOILIJN NR. 19
ROOILIJN NR. 20
ROOILIJN NR. 21
ROOILIJN NR. 22
NR. 23
STR.=350 M.
STR.=140 M.
STR.=140 M.
STR. 360 M.
α = 8,7302 g
α/2=4,3651 g
TG=24,722 M
STR=360 M
ALB. DECORDIER-COPPENS
AKTE NR. 392/62
OPP. 32,3 M²
POST
n. vern.
OG vern.
gelijkvloers
1 verdiep
T verdiep
BAV10/3108
AV/115/2019/00544
AV/2018/00210
BAV10/2165
AV/2018/00192
AV/115/2018/00924
BAV05/2932
BAV10/1170
BAV07/2148
BAV07/2930
BAV07/5372
BAV05/3913
BAV07/5076
BAV/00/4409