

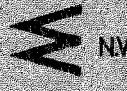


GEMEENTE NINOVE		lot 3
DEELGEMEENTE POLLARE	STEENBERGSTRAAAT	sekte A nr. 547 ⁹ ex
OPDRACHTGEVER DOKTER & MEVR. VAN KERCKHOVE		voor gelijkvormige uitvoering
STWG. OP NINOVE 65 VOLLEZELE		DE AANNEMER
ARCHITEKTEN	PROJEKTBUROU	OPMERKINGEN
AGA ANDRE	 NV SIGNA	
JONCKERS MARK	KONINGSTRAAT 237	
LAMBRECHTS BERT	1030 BRUSSEL	
	TEL: 02 / 218 67. 17	
Betreft EENGEZINSWONING		
GEVELS		DATUM APRIL '80
		SCHAAL 1/50
80 497		3
DOSSIER NR.		PLAN NR.

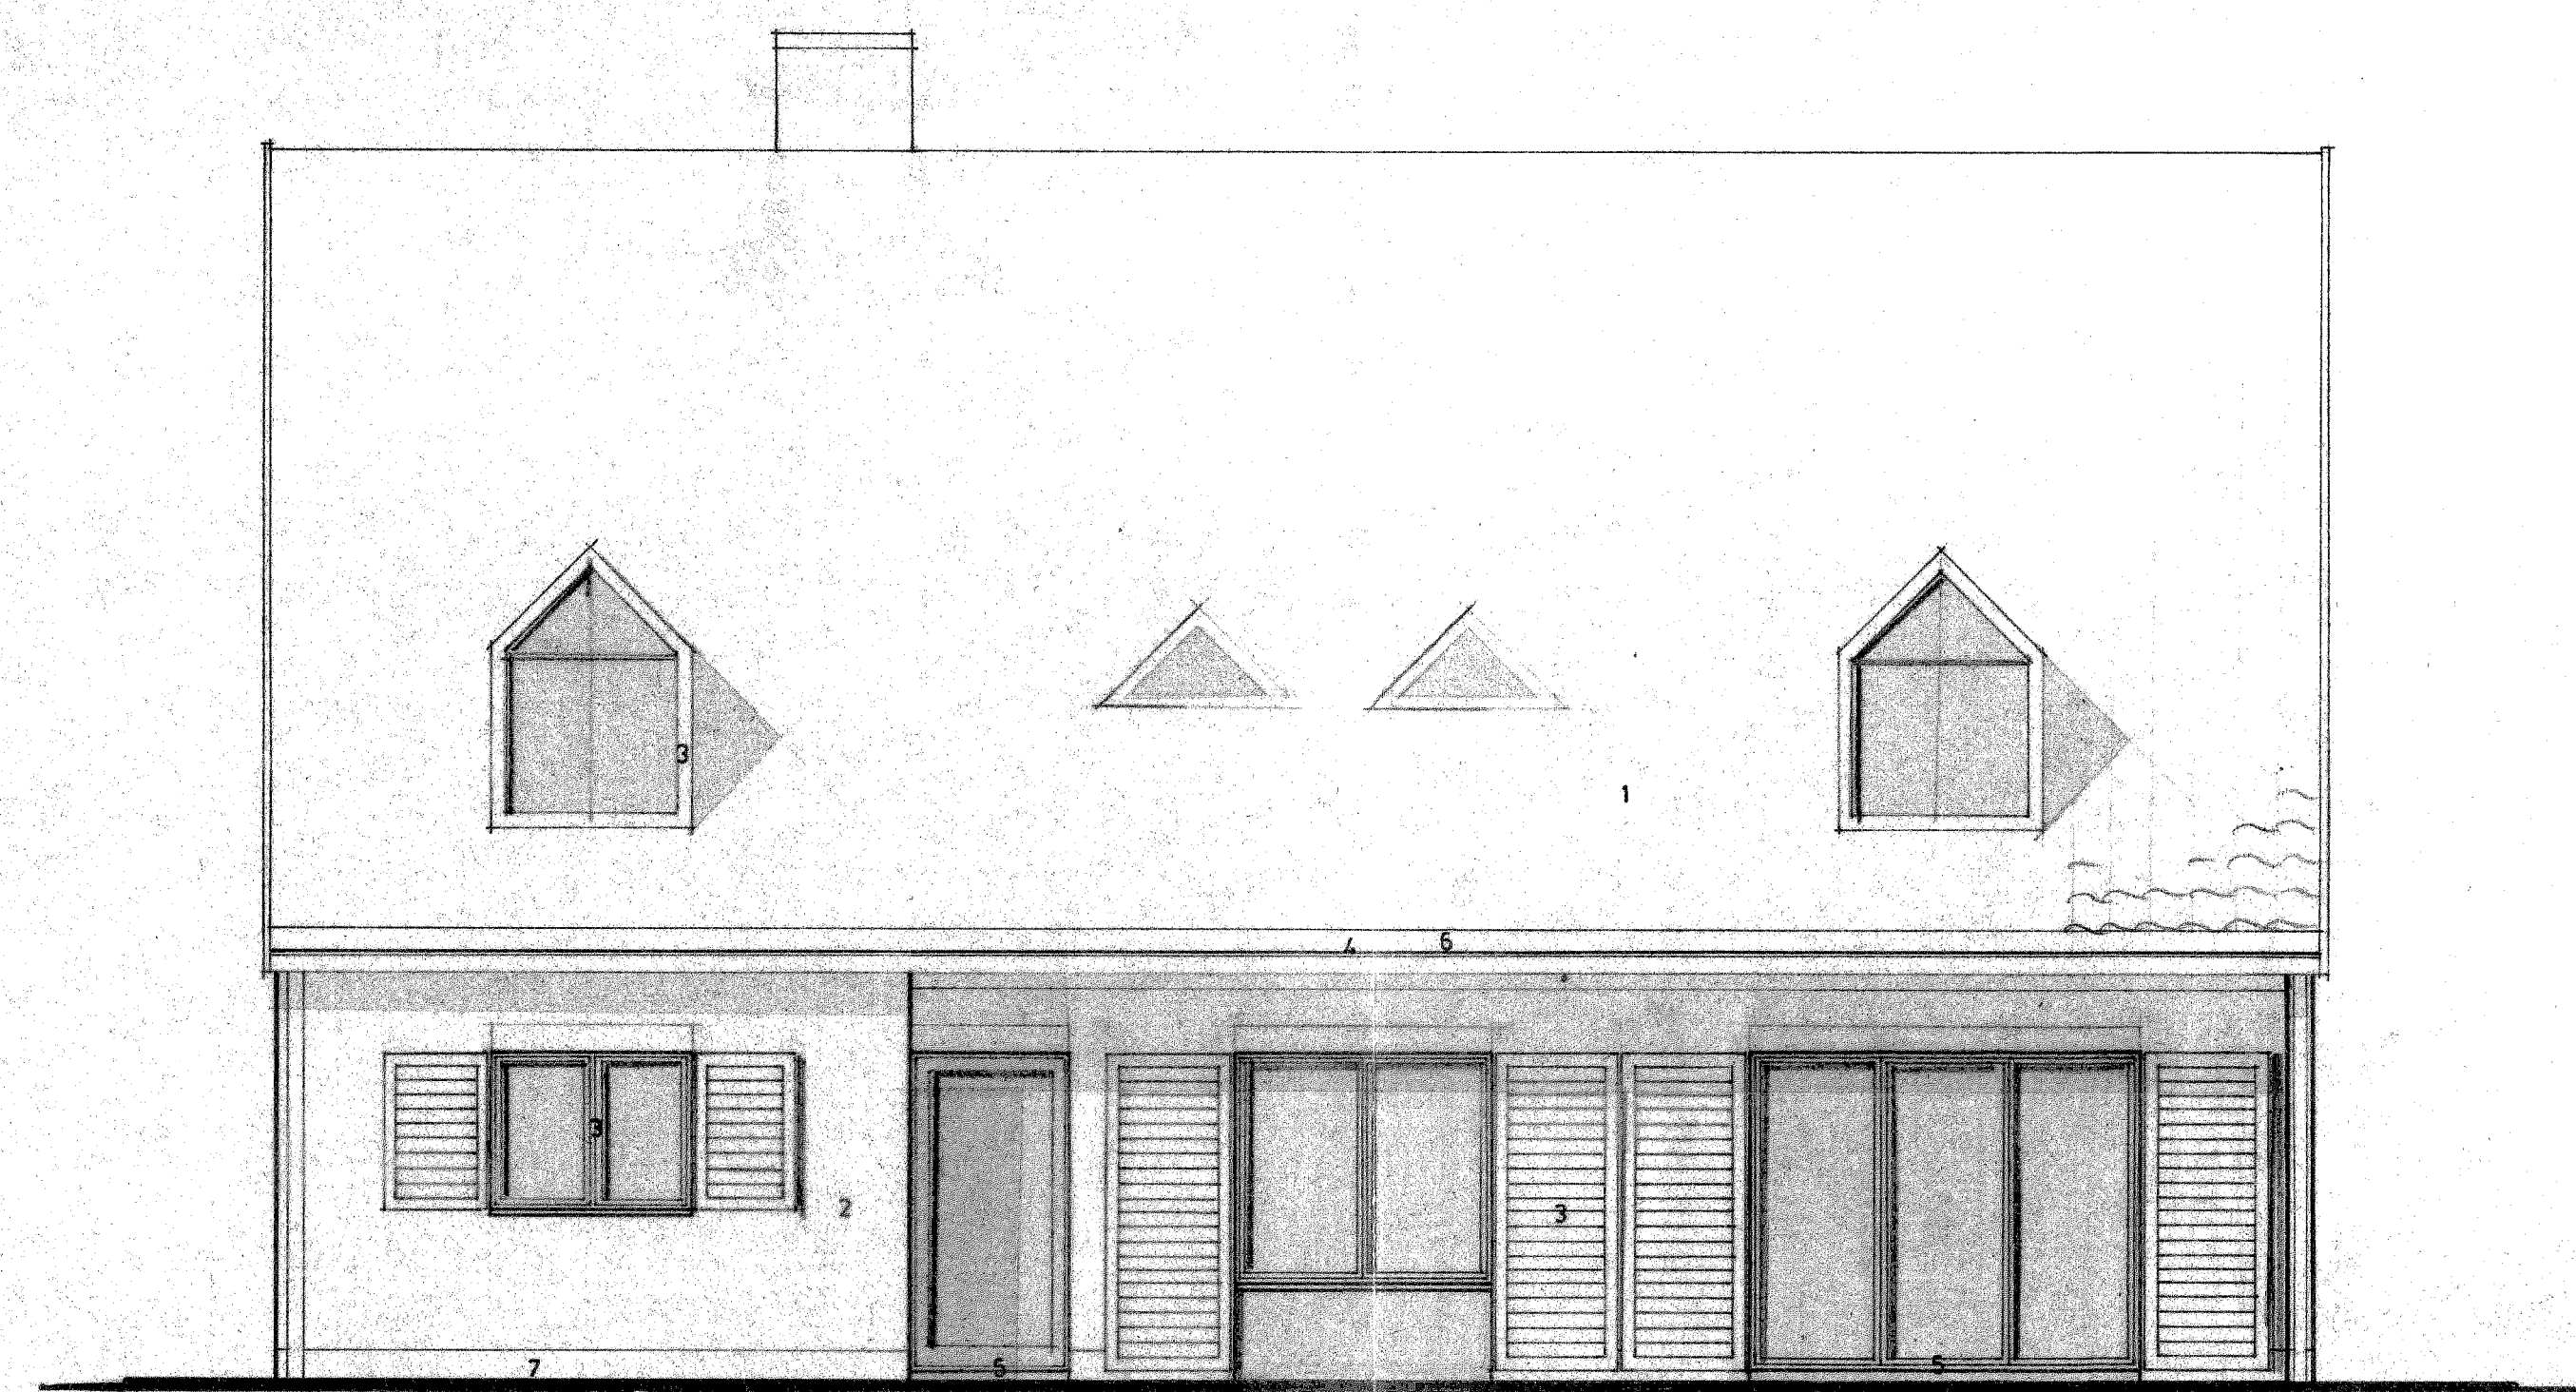


TUINGEVEL _ (NOORD)

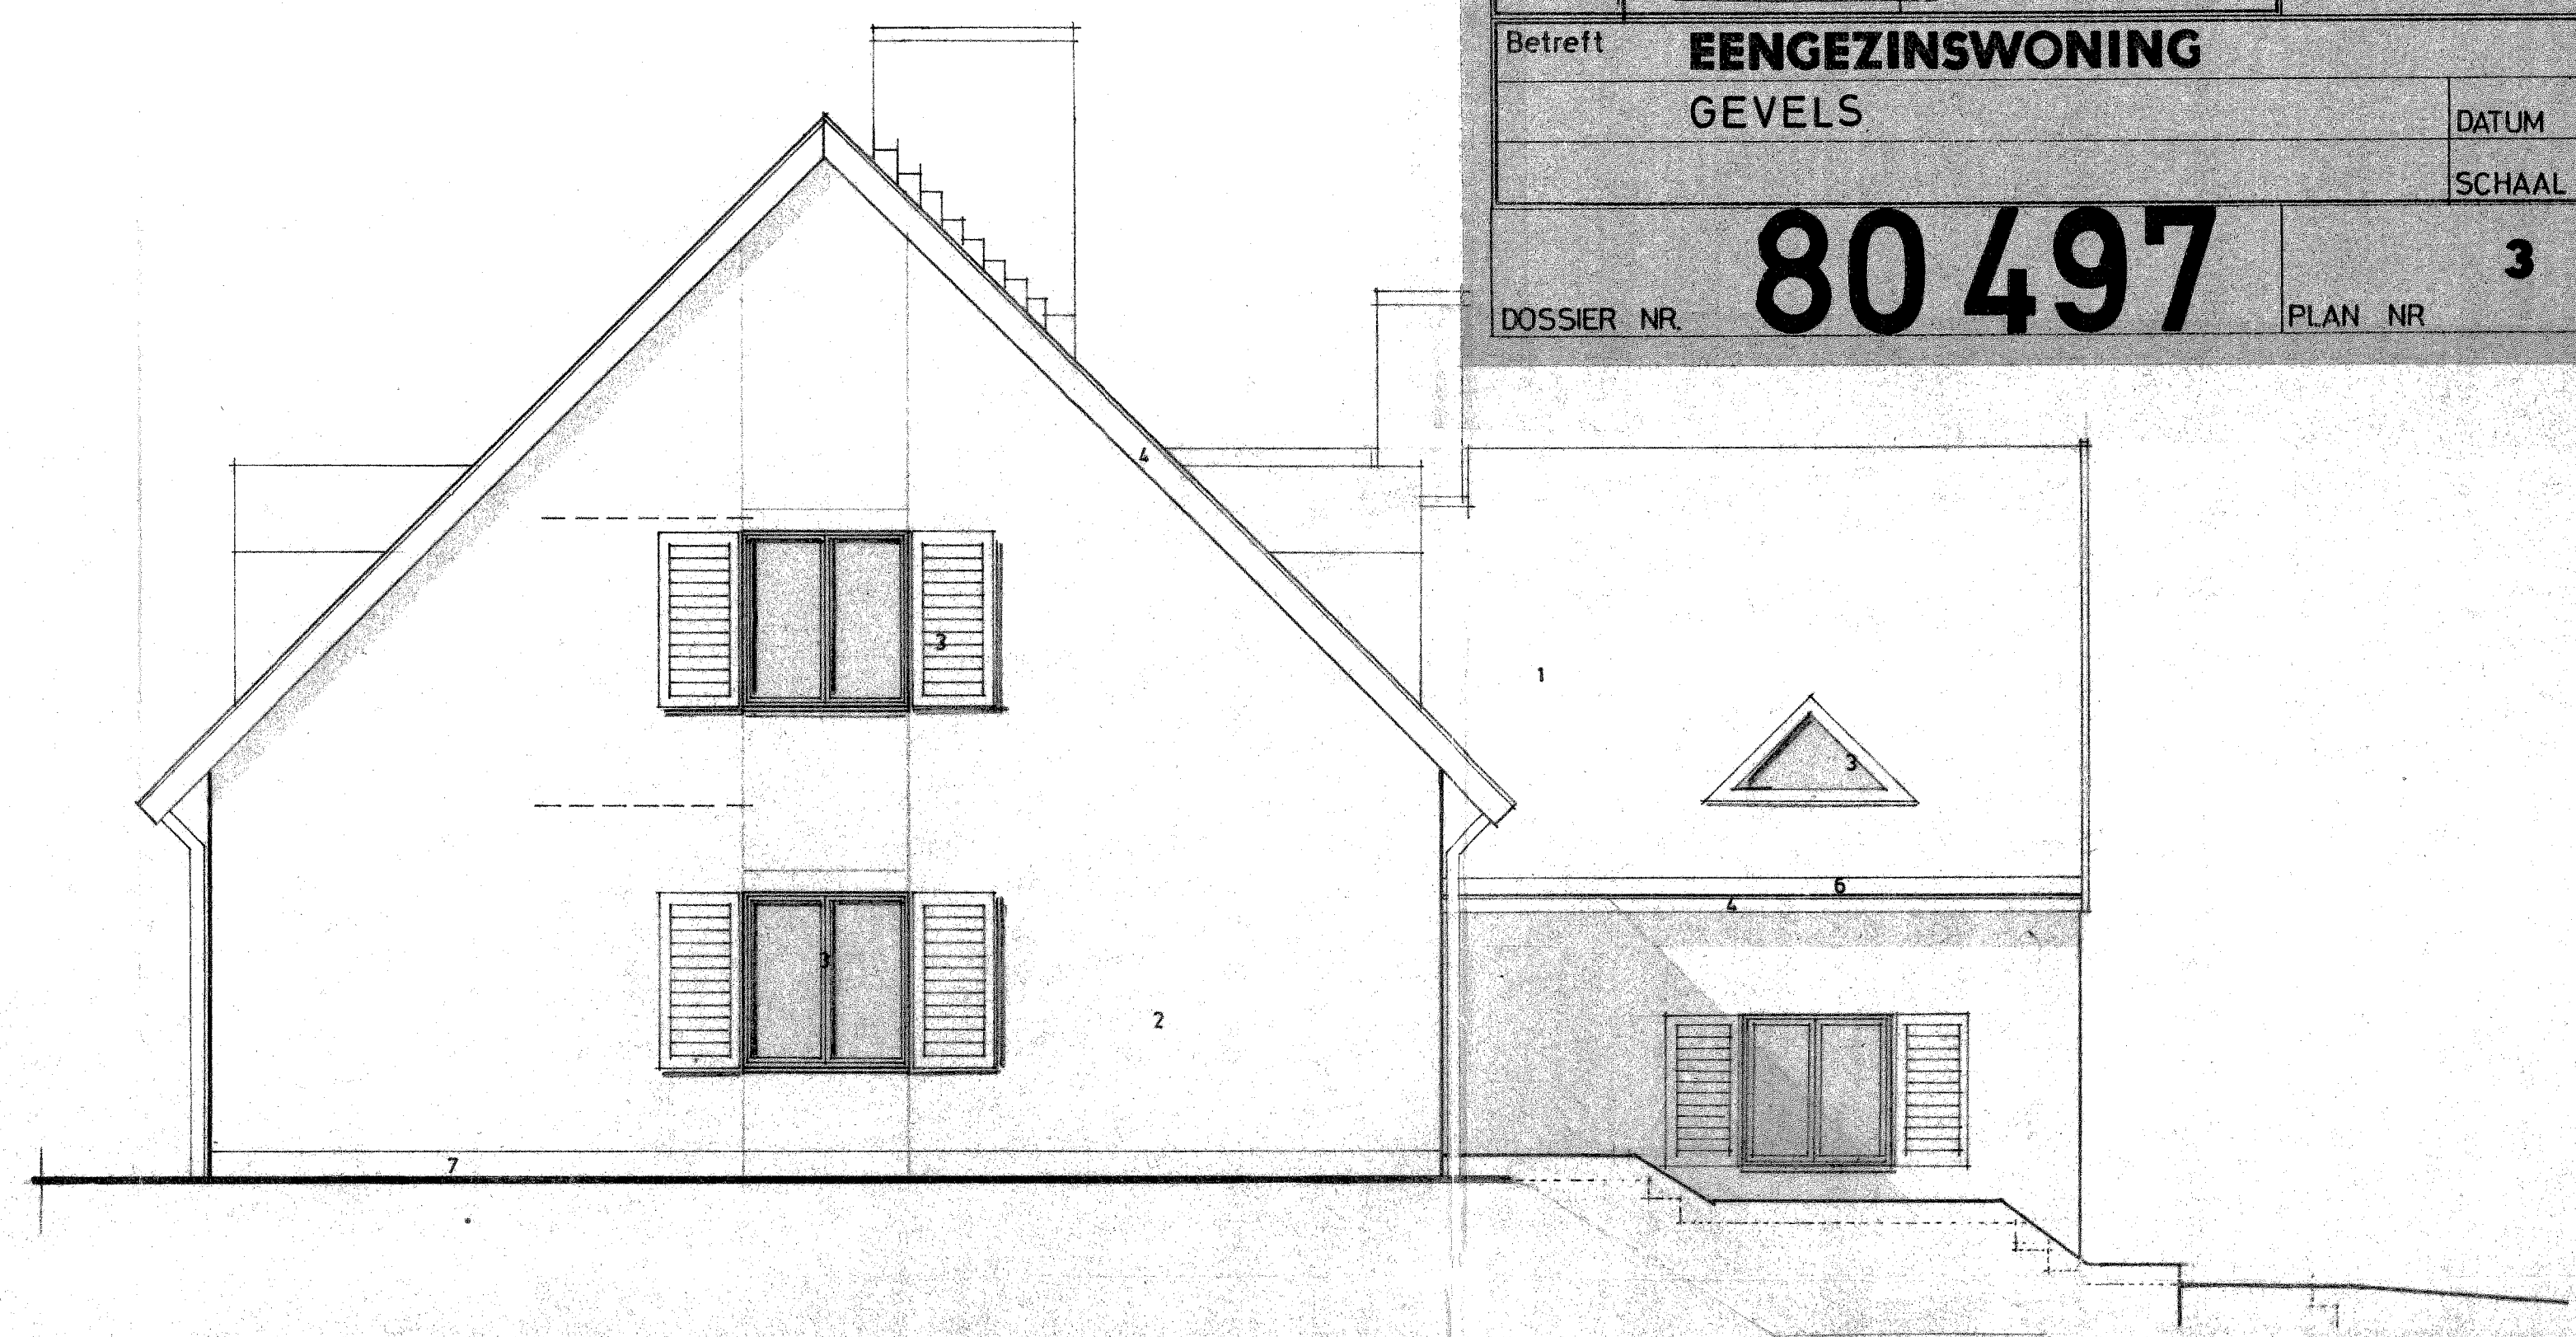

ZIJGEVEL LINKS _ (WEST)



VOORGEVEL _ (ZUID)

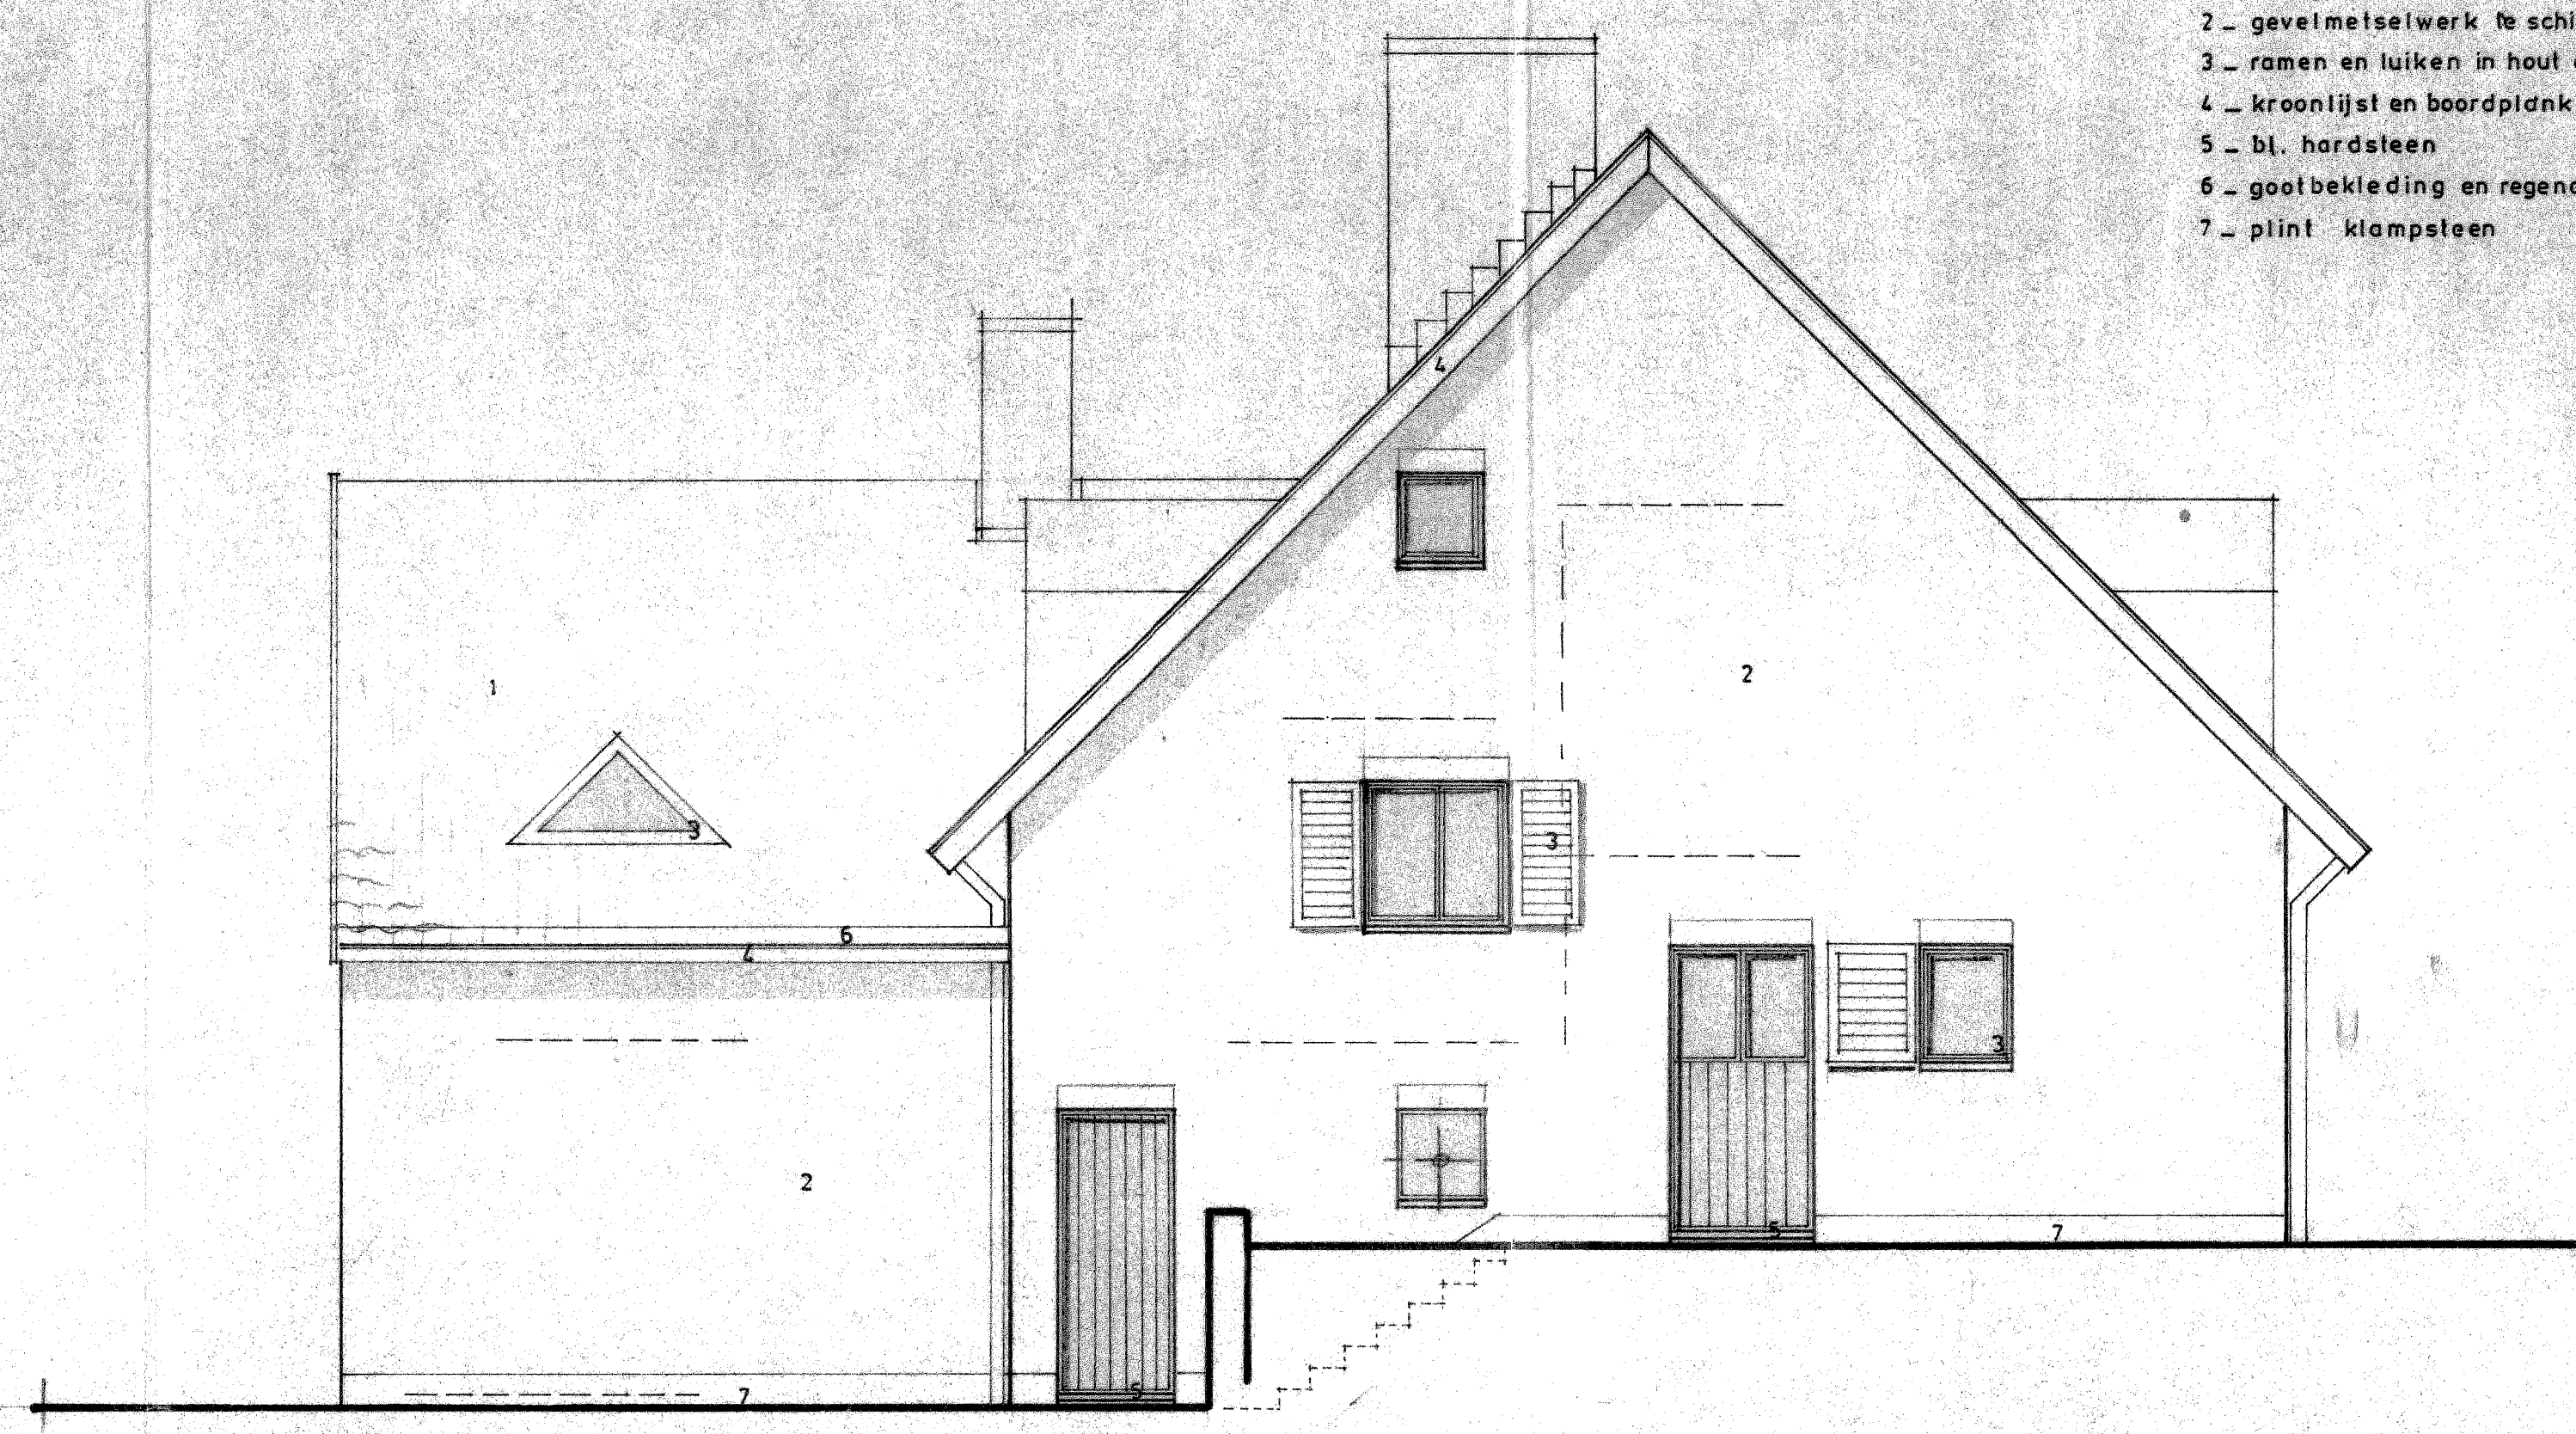

ZIJGEVEL RECHTS _ (OOST)

- MATERIALENLEGENDE
- 1 _ gebakken aarde pannen
 - 2 _ gevelmetselwerk te schilderen
 - 3 _ ramen en luiken in hout en te tinten
 - 4 _ kroonlijst en boordplank te tinten
 - 5 _ bl. hardsteen
 - 6 _ gootbekleding en regenafvoer in Zn
 - 7 _ plint klinksteen