GEMEENTE **NINOVE**

DEELGEMEENTE **POLLARE** STEENBERGSTRAAT lot 3 sektie A nr. 547/9ex

OPDRACHTGEVER DOKTER & MEVR. **VAN KERCKHOVE** STWG. OP NINOVE 65 VOLLEZELE

voor gelijkvormige uitvoering DE AANNEMER

ARCHITEKTEN
AGA ANDRE
JONCKERS MARK
LAMBRECHTS BERT

PROJEKTBUREAU
N.V. **SIGNA**
KONINGSTRAAT 237
1030 BRUSSEL
TEL.: 02 / 218 . 67 . 17

OPMERKINGEN

Betreft **EENGEZINSWONING**

FUNDERINGS_RIOLERINGSPLAN

DOORSNEDE AB_CD_EF

DATUM APRIL '80

SCHAAL 1/50

DOSSIER NR. **80 497**

PLAN NR **2**

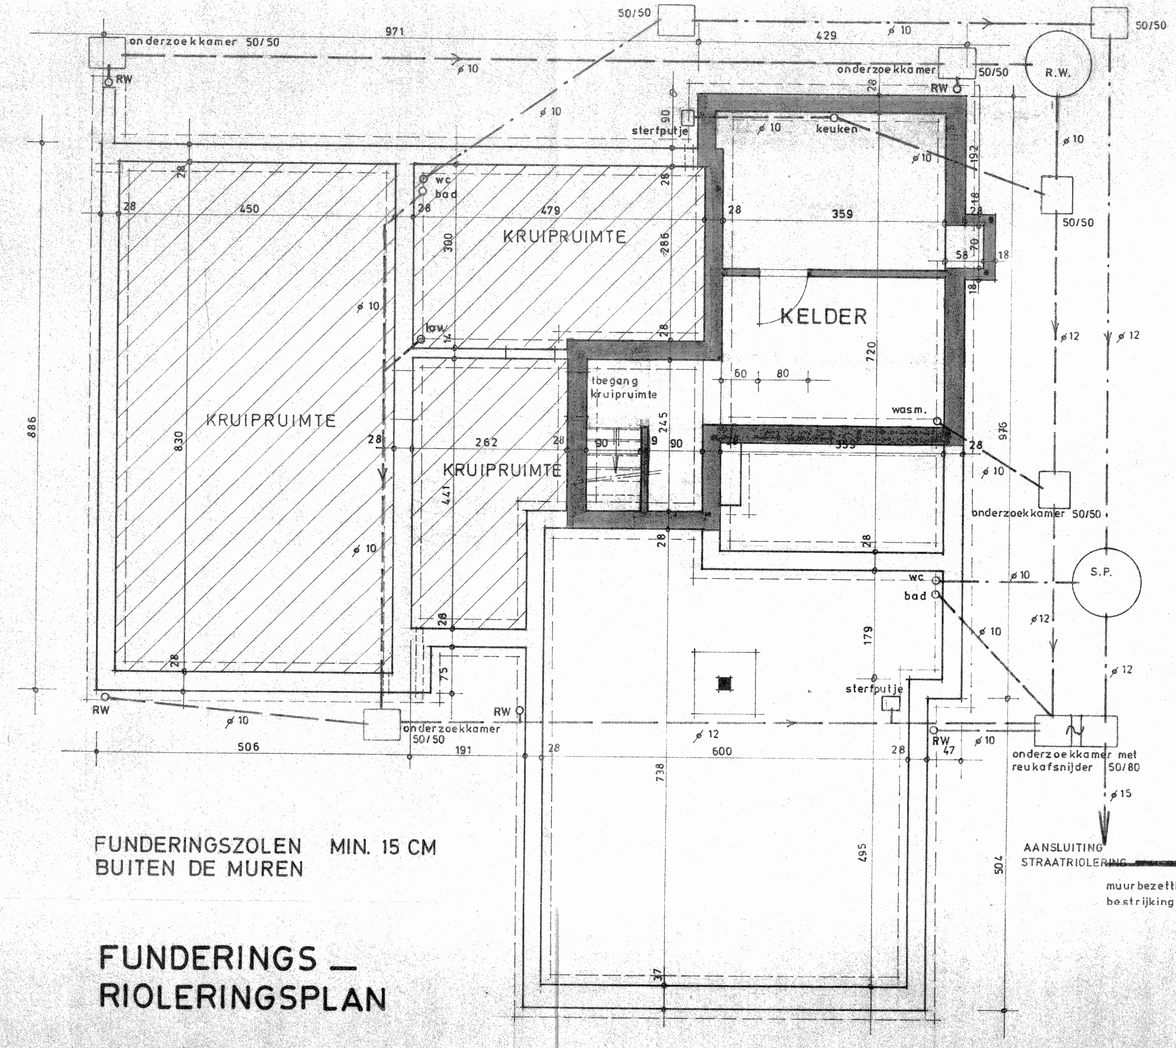

FUNDERINGSZOLEN MIN. 15 CM
BUITEN DE MUREN

FUNDERINGS_
RIOLERINGSPLAN

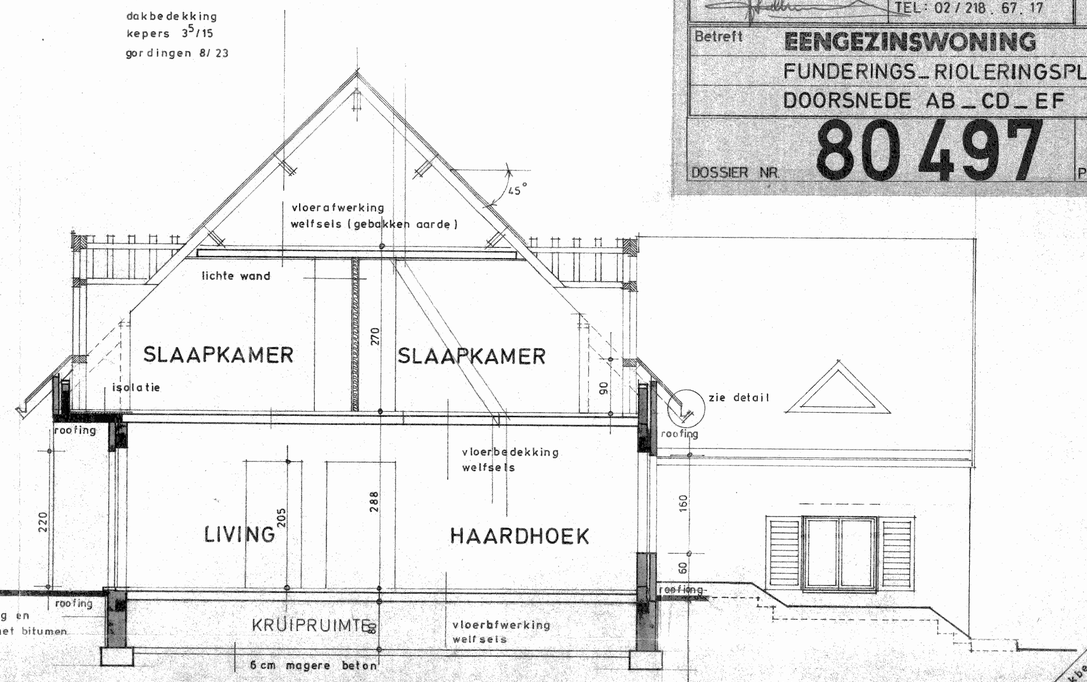

DOORSNEDE CD

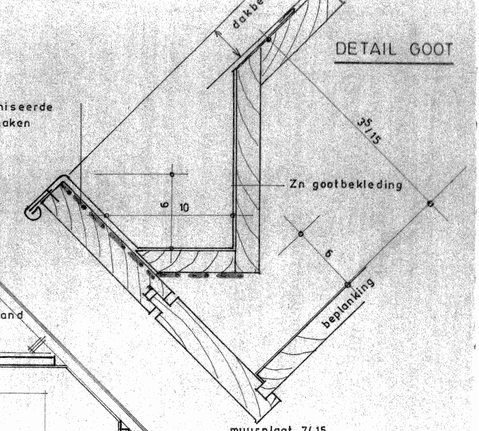

DETAIL GOOT

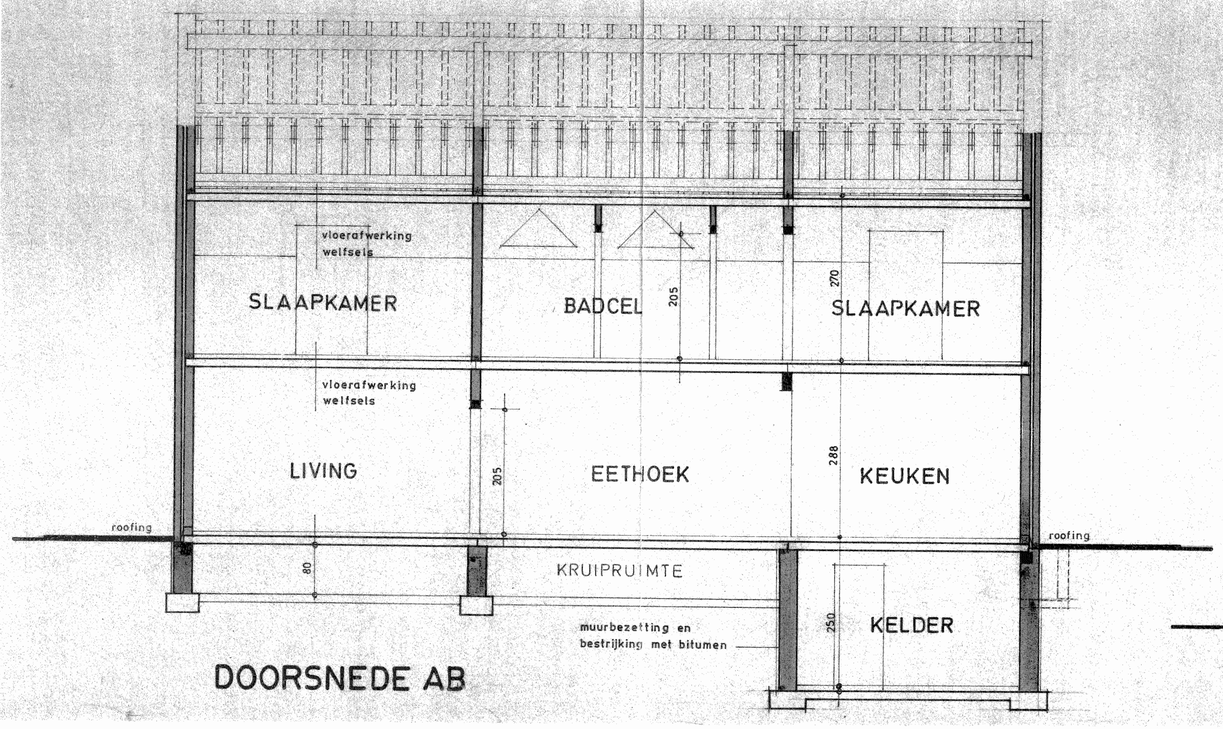

DOORSNEDE AB

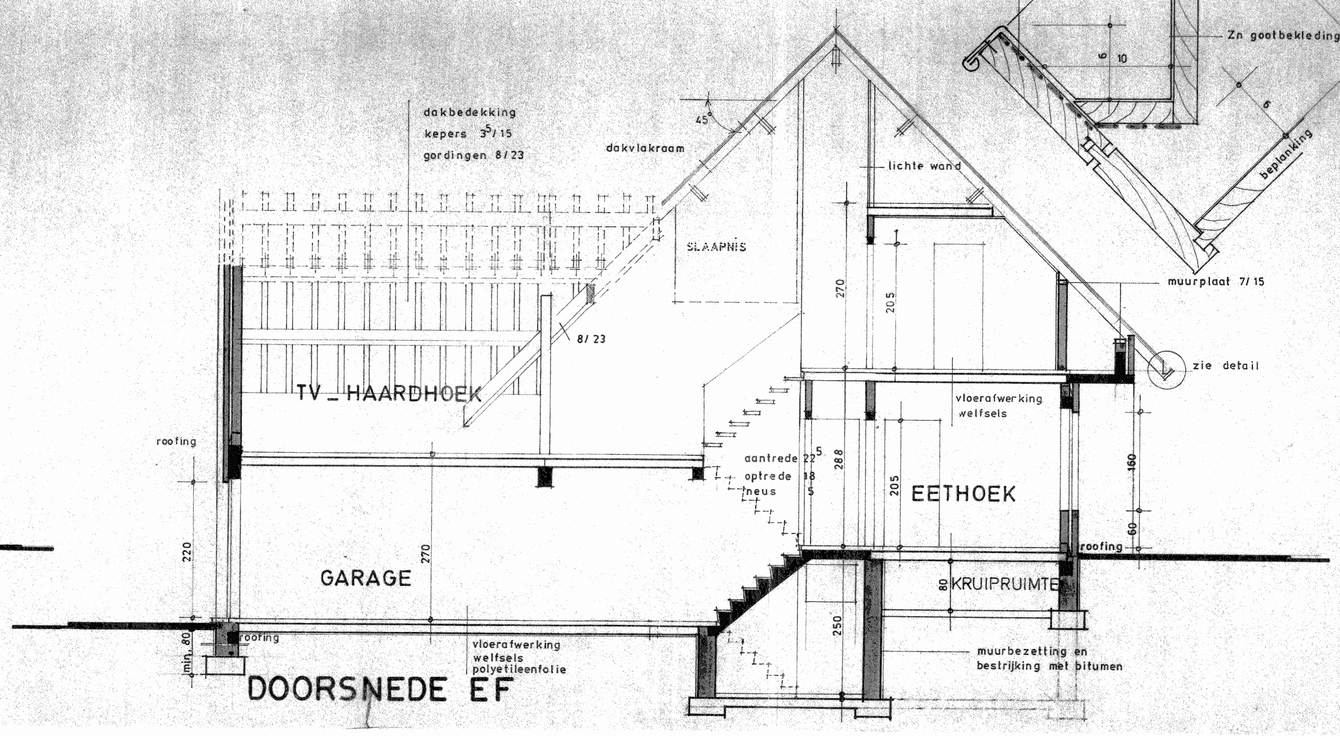

DOORSNEDE EF