

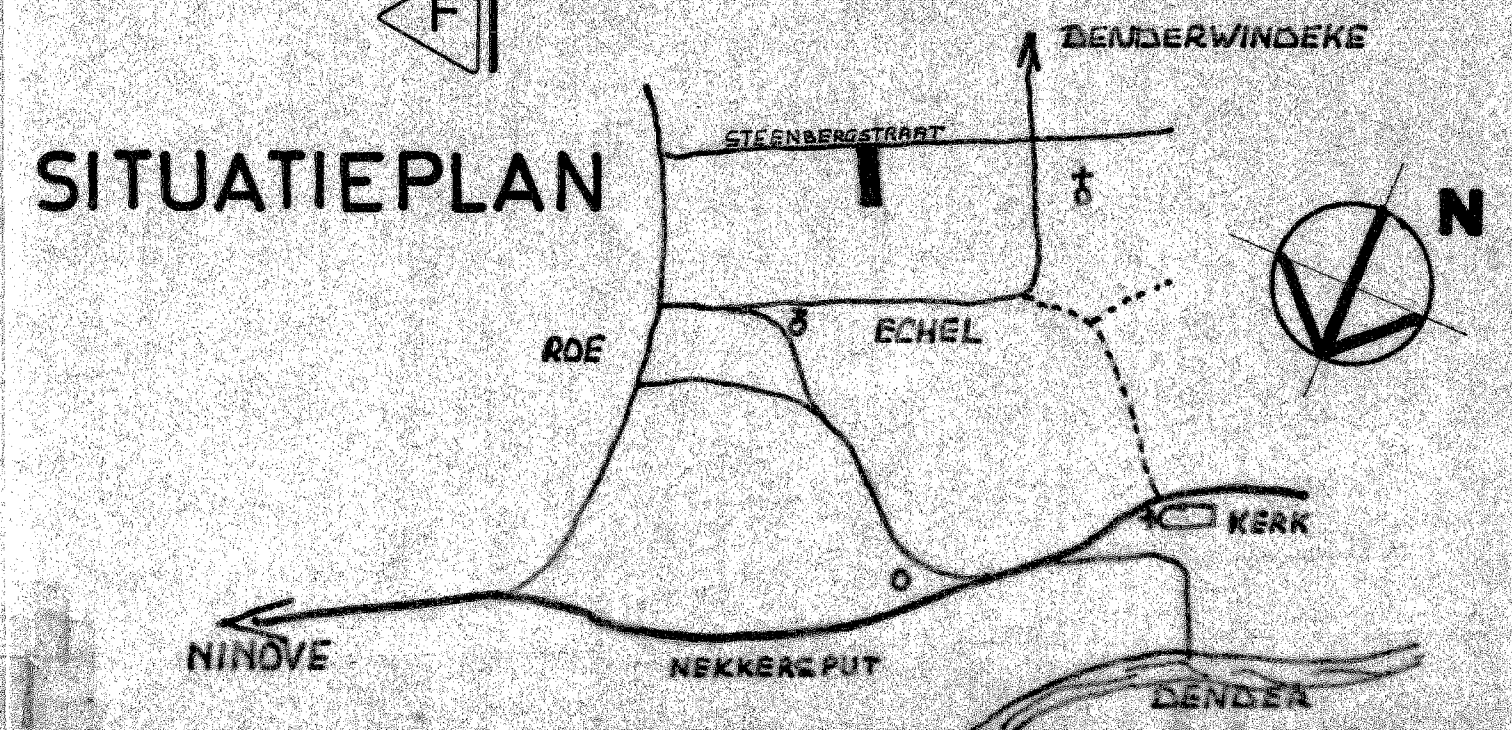
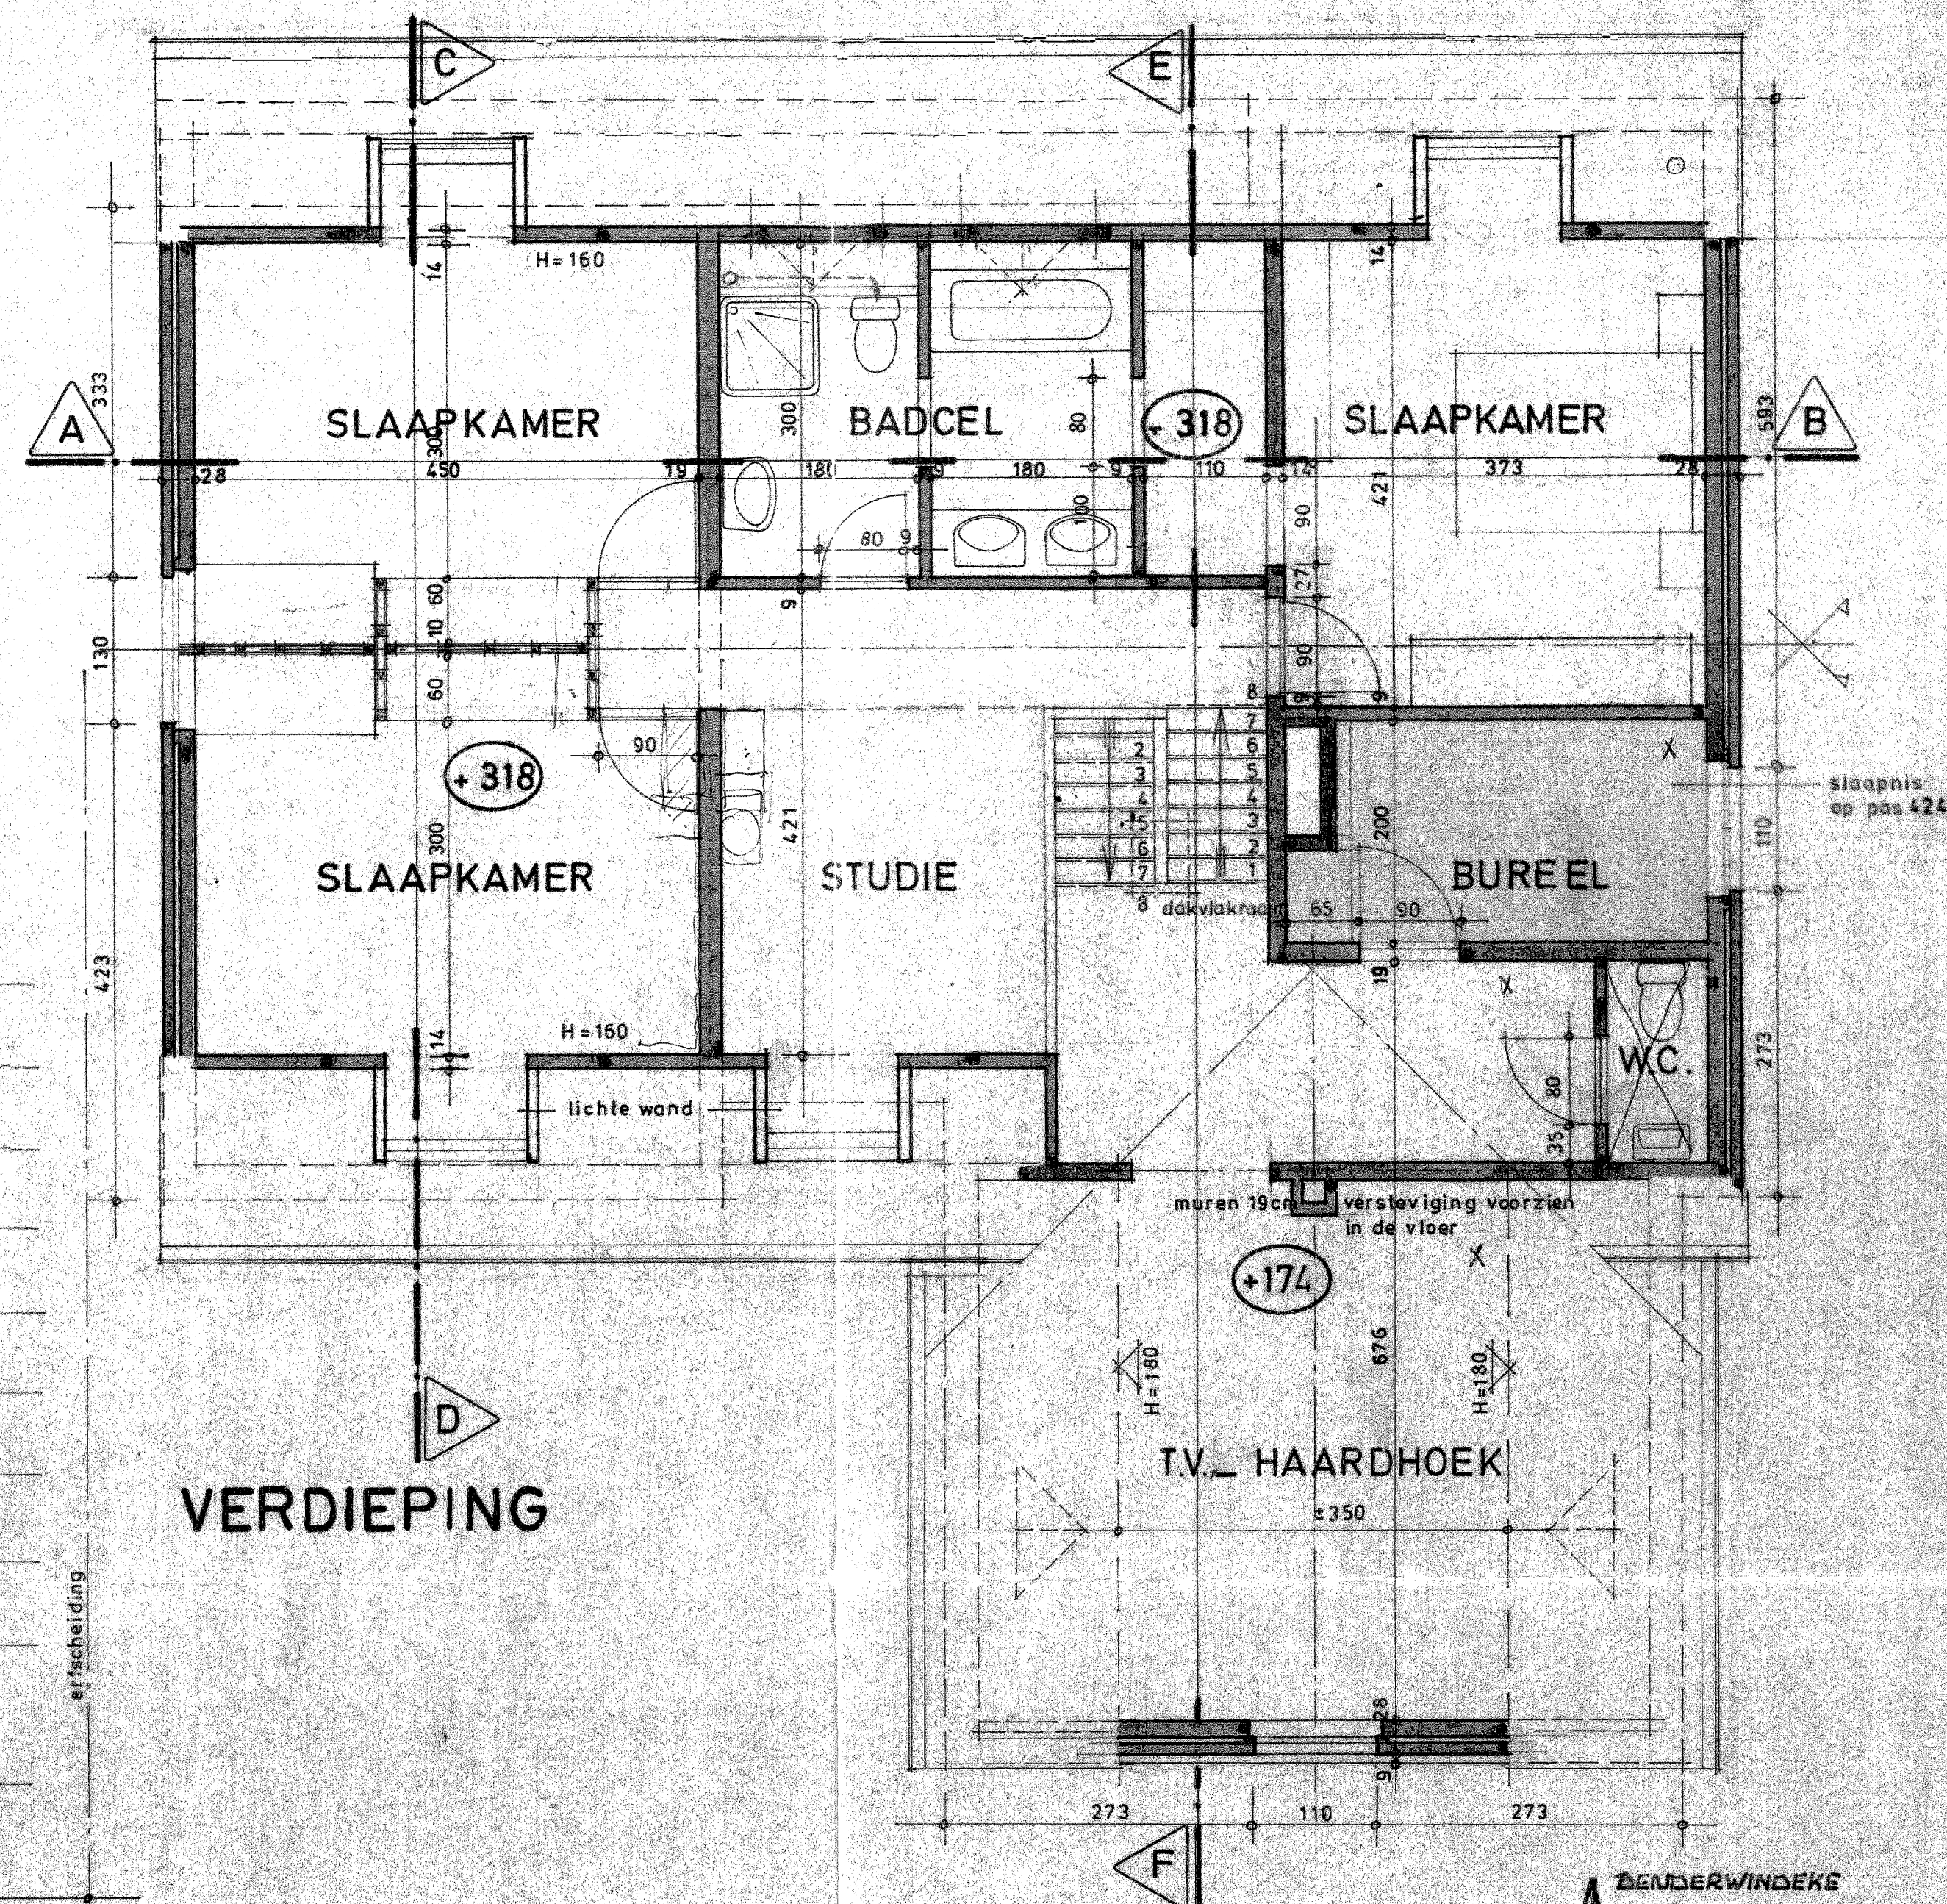


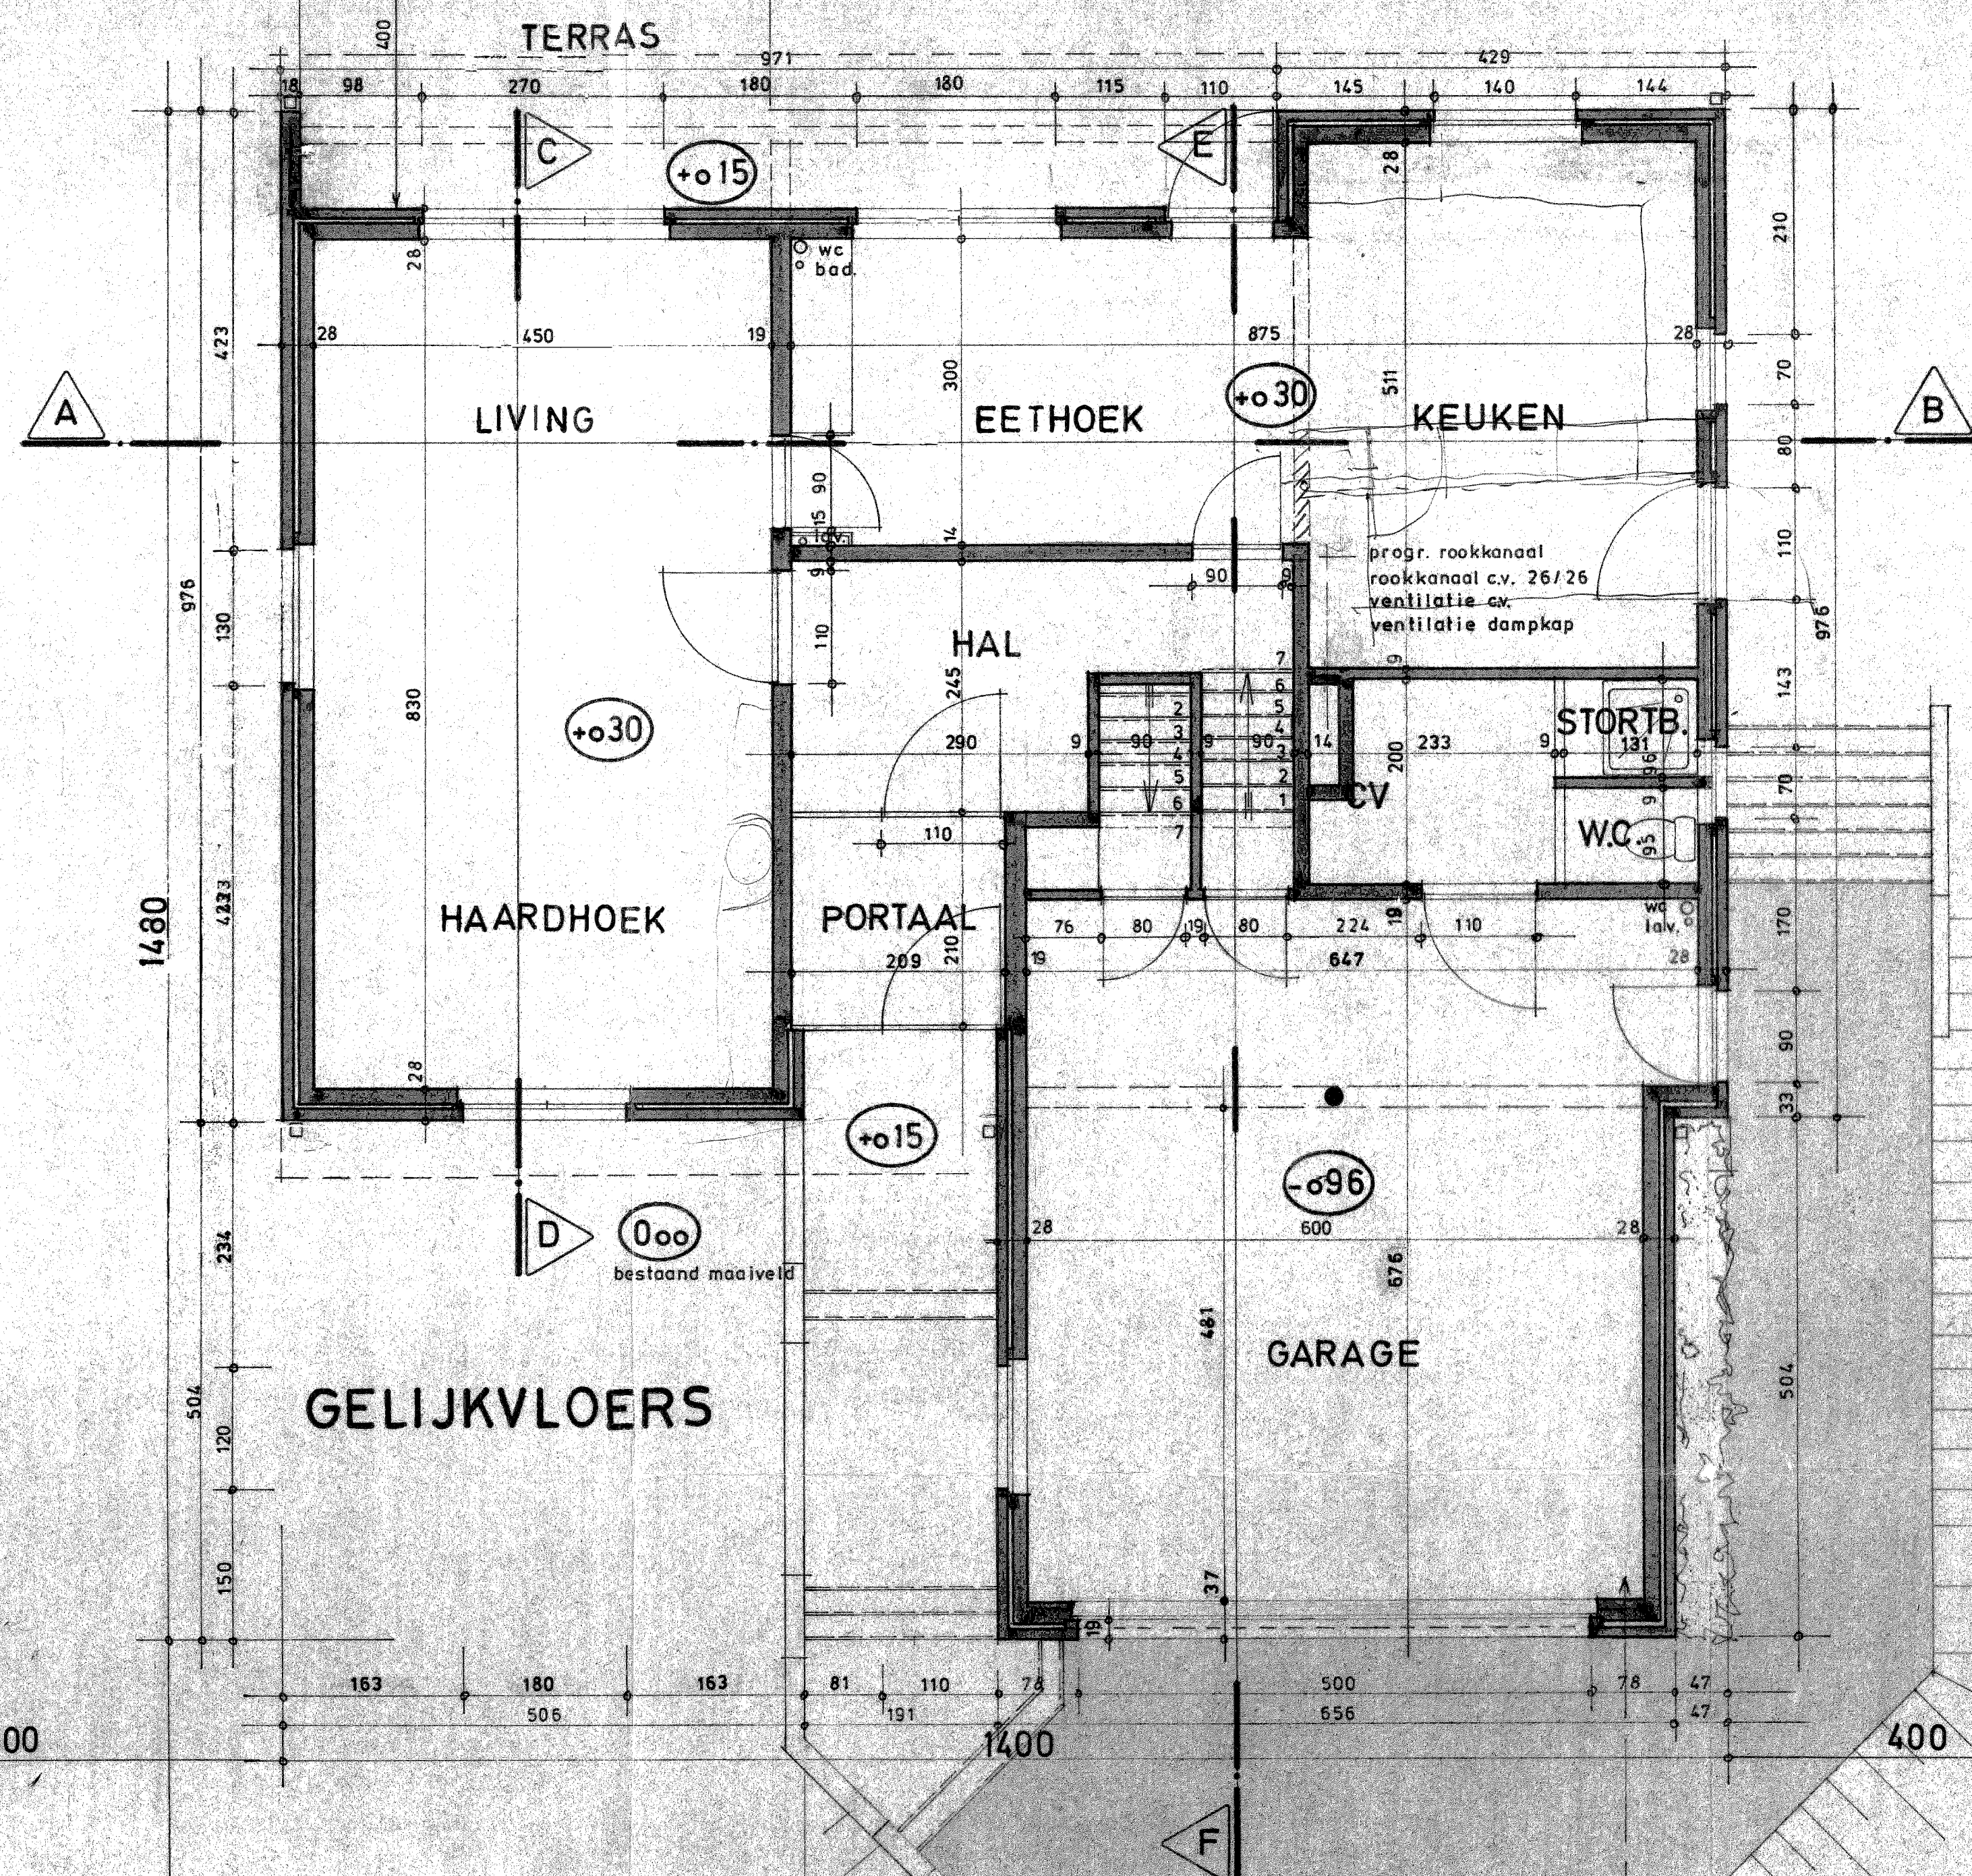

### INPLANTINGSPLAN

SEKTIE A NR. 5479/ex LOT3  
SCHAAL: 1/500

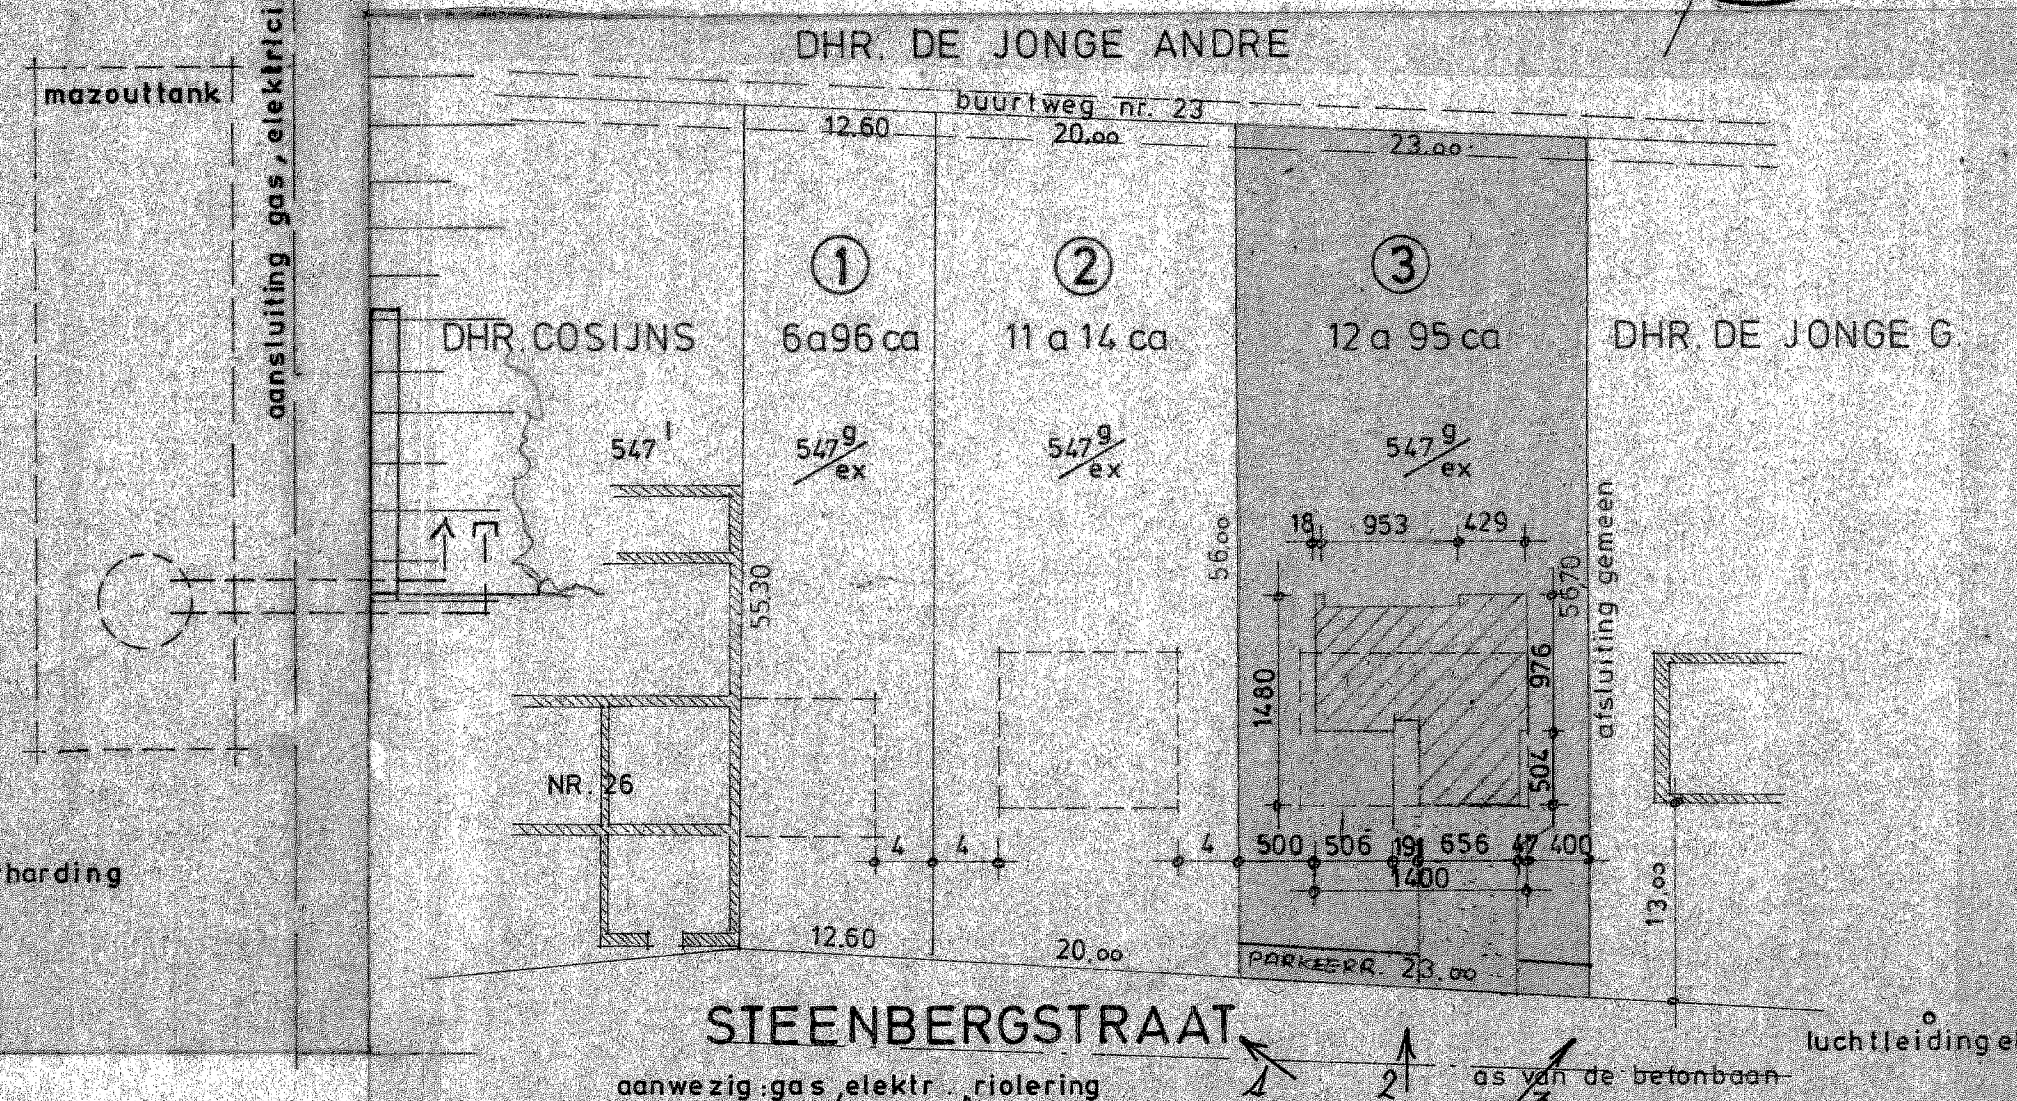

|                                                              |                                                                                          |                                           |
|--------------------------------------------------------------|------------------------------------------------------------------------------------------|-------------------------------------------|
| GEMEENTE <b>NINOVE</b>                                       |                                                                                          | lot 3                                     |
| DEELGEMEENTE <b>POLLARE</b>                                  |                                                                                          | STEENBERGSTR. 23                          |
| OPDRACHTGEVER <b>DOKTER &amp; MEVR. VAN KERCKHOVE</b>        |                                                                                          | STWG. OP NINOVE 65                        |
| VOLLEZELE                                                    |                                                                                          | voor gelijkvormige uitvoering DE AANNEMER |
| ARCHITEKTEN<br>AGA ANDRE<br>JONCKERS MARK<br>LAMBRECHTS BERT | PROJECTBUREAU<br><b>SIGNA</b><br>KONINGSTR. 237<br>1030 BRUSSEL<br>TEL: 02 / 218. 67. 17 | OPMERKINGEN                               |
| Betreft <b>EENGEZINSWONING</b>                               |                                                                                          |                                           |
| GELIJKVLOERS - VERDIEPING                                    |                                                                                          | DATUM APRIL '80                           |
| INPLANTINGS - RIOLERINGSPLAN                                 |                                                                                          | SCHAAL 1/50                               |
| <b>80497</b>                                                 |                                                                                          | 1                                         |
| DOSSIER NR.                                                  | PLAN NR.                                                                                 |                                           |